










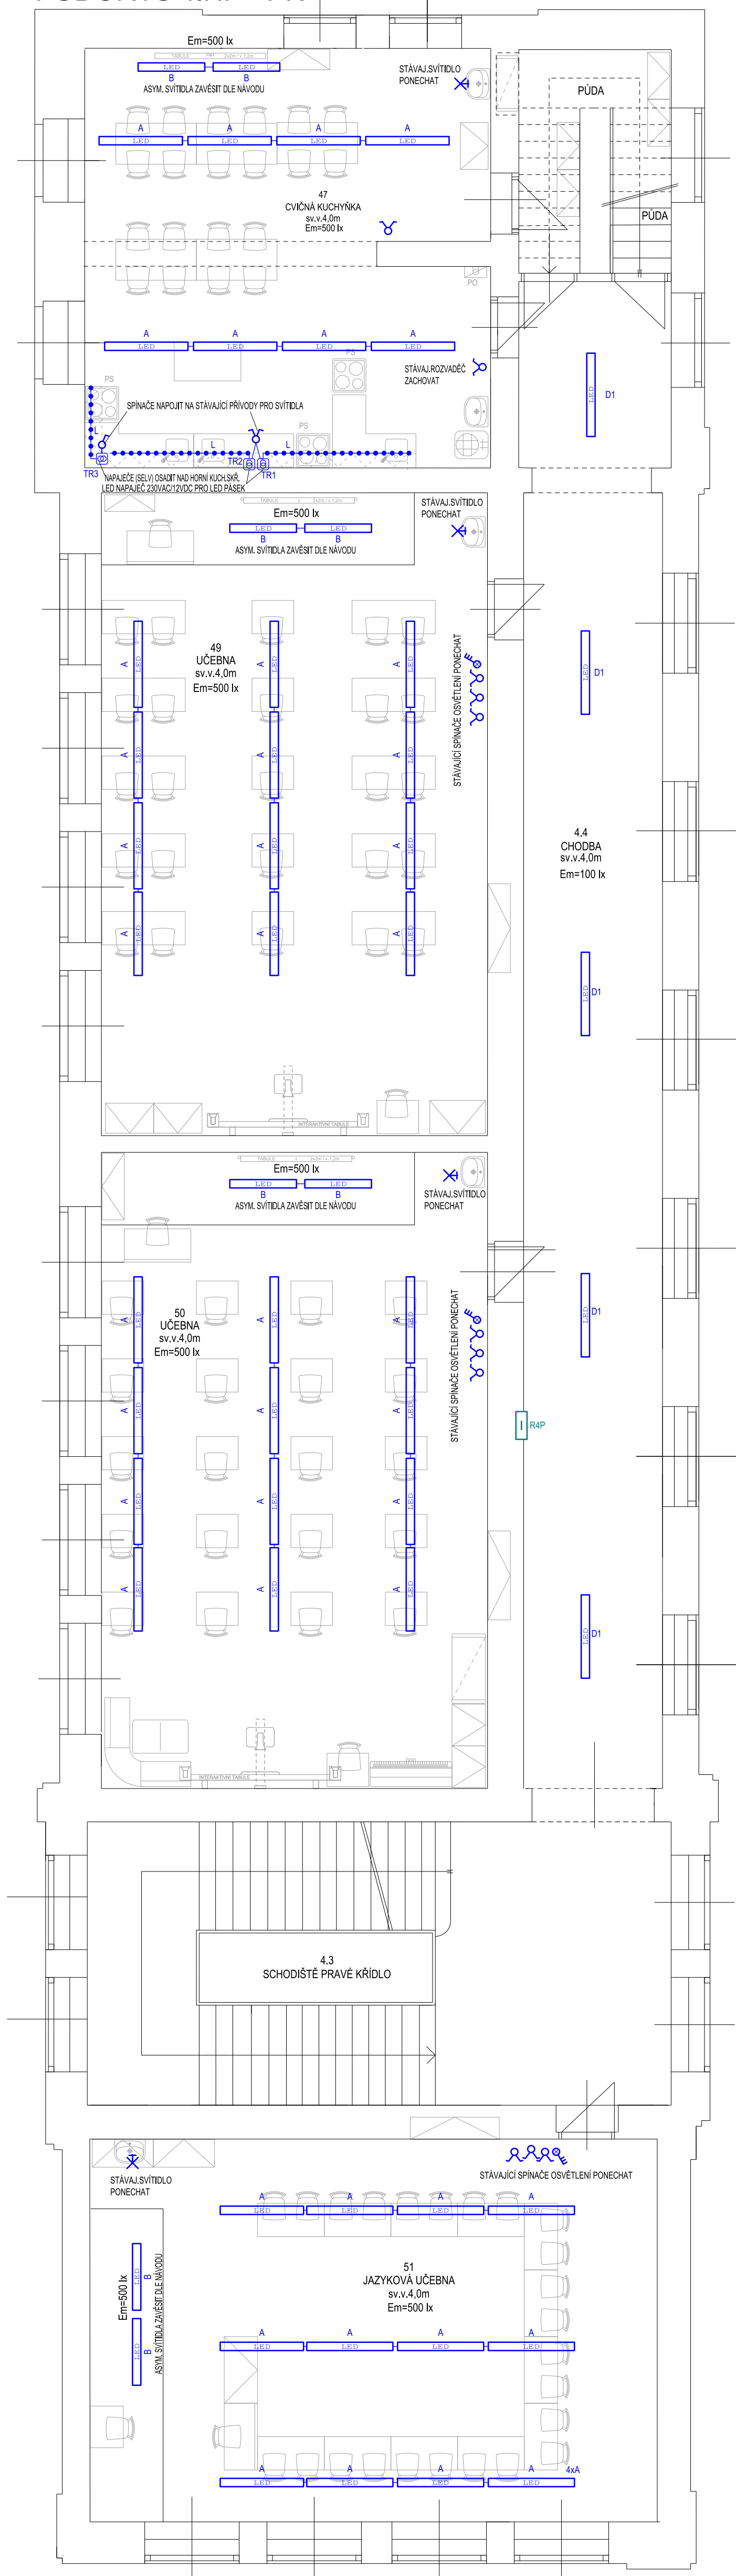

0m 1 2 3 4 5 6 7 8 9 10m

PŮDORYS 4.NP - PK



LEGENDA SVÍTIDEL:

- A**  SVÍTIDLO LED- ELKOVO ČEPELÍK-ZCELED3GS4L840/Flat250-Mikro-C
(Flat 250 54W/4000 K, CRp>80, Mikro Comfort)
UČEBNA, KANCELÁŘE, KABINETY, SBOROVNA
- B**  SVÍTIDLO LED - ZCELED3G32L840/ASHR (Asymetr LED 32W/840)
TABULE
- D**  SVÍTIDLO LED - ZCELED3G32L840-FLAT 250-OPAL
(Flat 250 32W/4000 K, CRp>80, Opal)
CHODBA, ŠATNY
- D1**  SVÍTIDLO LED- ELKOVO ČEPELÍK-ZCELED3G40L840/Flat250-Mikro-C
(Flat 250 40W/4000 K, CRp>80, Mikro Comfort)
CHODBA
- K**  SVÍTIDLO ŽÁROVKOVÉ NÁSTĚNNÉ, 230V/E27 / (10-20W)
- E**  SVÍTIDLO LED TREVOŠ FUTURA PC AL 6400/840/42W/8400/5620 lm/1172mm, IP66
- L**  LED PÁSEK 12V/14,4W/m, IP54, V ALUŠTĚ, POD HORNÍ KUCHYŇSKÉ SKŘÍNKY
-  NAPAJEC 230VAC/12VDC/60W (SELV) PRO LED PÁSEK
-  SPÍNÁČE 230V / IP20 / RÁZ.01, 05, 06, 07, 66, 1/050
- R...**  STÁVAJÍCÍ ROZVADĚČ - ELEKTROINSTALACE

POZN.:
ROZVODNÁ SOUSTAVA, 3+N+PE stř. 50Hz, 400/230V/TN-S
ZÁKLADNÍ OCHRANA PŘED ÚRAZEM EL.PROUDEM:
AUTOMAT.ODPOJENÍM OD ZDROJE DLE ČSN 332000-4-41-ed.3.
DOPLNĚNÁ (ZVÝŠENÁ) OCHRANA PŘED ÚRAZEM EL.PROUDEM:
AUTOMAT.ODPOJENÍM OD ZDROJE A:
1) PROUDOVÝM CHRÁNICEM 30mA
VNĚJŠÍ VLIIVY: DLE ČSN 332000-5-51-ed.3.
DLE ČSN 332000-7-701-ed2 - KOUPELNÝ, SPRCHY
DLE ČSN 332130-ed2 - UMÝVACÍ PROSTORY
BE2(N1) - NEBEZPEČÍ POŽÁRU HOŘL.HMOT: ARCHIV
BC3 - ČÁSTÝ DOTYK SE ZEMÍ - VELKÉ MNOŽSTVÍ KOV HMOT: DÍLNÝ
NORMÁLNÍ DLE PŘÍLOHY ZA, TAB ZA.1N , ČSN 33000-5-51-ed.3, Z1+Z2
EL.INSTALACE: KABELY CYKY ULOŽENÝMI POD OM.
(NA / V HOŘLAVÝCH HMOTÁCH DLE ČSN 332312-ed.2)

Zodp. proj.: Drahomír Holoubek , IČ: 617 92 951				PROJEKTOVÁ KANCELÁŘ Drahomír Holoubek Závodu míru 584/7, tel.775 655 599 38017 KARLOVY VARY - STARÁ ROLE	
Objednatel:				Formát	
Investor: Základní škola Dukelských hrdinů, Moskevská 25, K.Vary				Datum	
K.Ú: Karlovarský M.Ú: K.Vary St.Ú: K.Vary				Čís.zakázky	
Stavba: ZÁKLADNÍ ŠKOLA DUKELSKÝCH HRDINŮ MOSKEVSKÁ 25, KARLOVY VARY REKONSTRUKCE OSVĚTLENÍ - 1.STUPĚŇ (PK)				Proj.stupeň:	
Objekt: 1.STUPĚŇ - PRAVÉ KŘÍDLO (PK)				DPS	
Díleč část: D.1.4.4 - SILNOPROUDÁ ELEKTROTECHNIKA				Měřtko:	Číslo výkresu:
Obsah: PŮDORYS 4.NP - PK					
					D.1.4.4. 5