LEGENDA MATERIÁLŮ (požadované požární odolnosti konstrukcí viz. PBŘ)

STÁVAJÍCÍ ZDIVO

BOURANÉ ZDIVO A PRVKY

DOZDÍVKY ZDĚNÝCH STĚN Z KERAMICKÝCH CIHEL, PEVNOST P10, MALTA M10

150 NAVRŽENÁ SDK PŘÍČKA TL. 150 MM (PLÁŠTĚNÍ 2x SDK DO VLHKÉHO PROSTŘEDÍ TL. 12.5 MM, PROFIL CW 100 MM + AKUSTICKÁ MINERÁLNÍ VATA TL. 60 MM, PLÁŠTĚNÍ 2x SDK DO VLHKÉHO PROSTŘEDÍ TL. 12.5 MM)

100 NAVRŽENÁ SDK PŘÍČKA TL. 100 MM (PLÁŠTĚNÍ 2x DO VLHKÉHO PROSTŘEDÍ TL. 12.5 MM, PROFIL CW 50 MM + AKUSTICKÁ MINERÁLNÍ VATA TL. 40 MM, PLÁŠTĚNÍ 2x DO VLHKÉHO PROSTŘEDÍ TL. 12.5 MM)

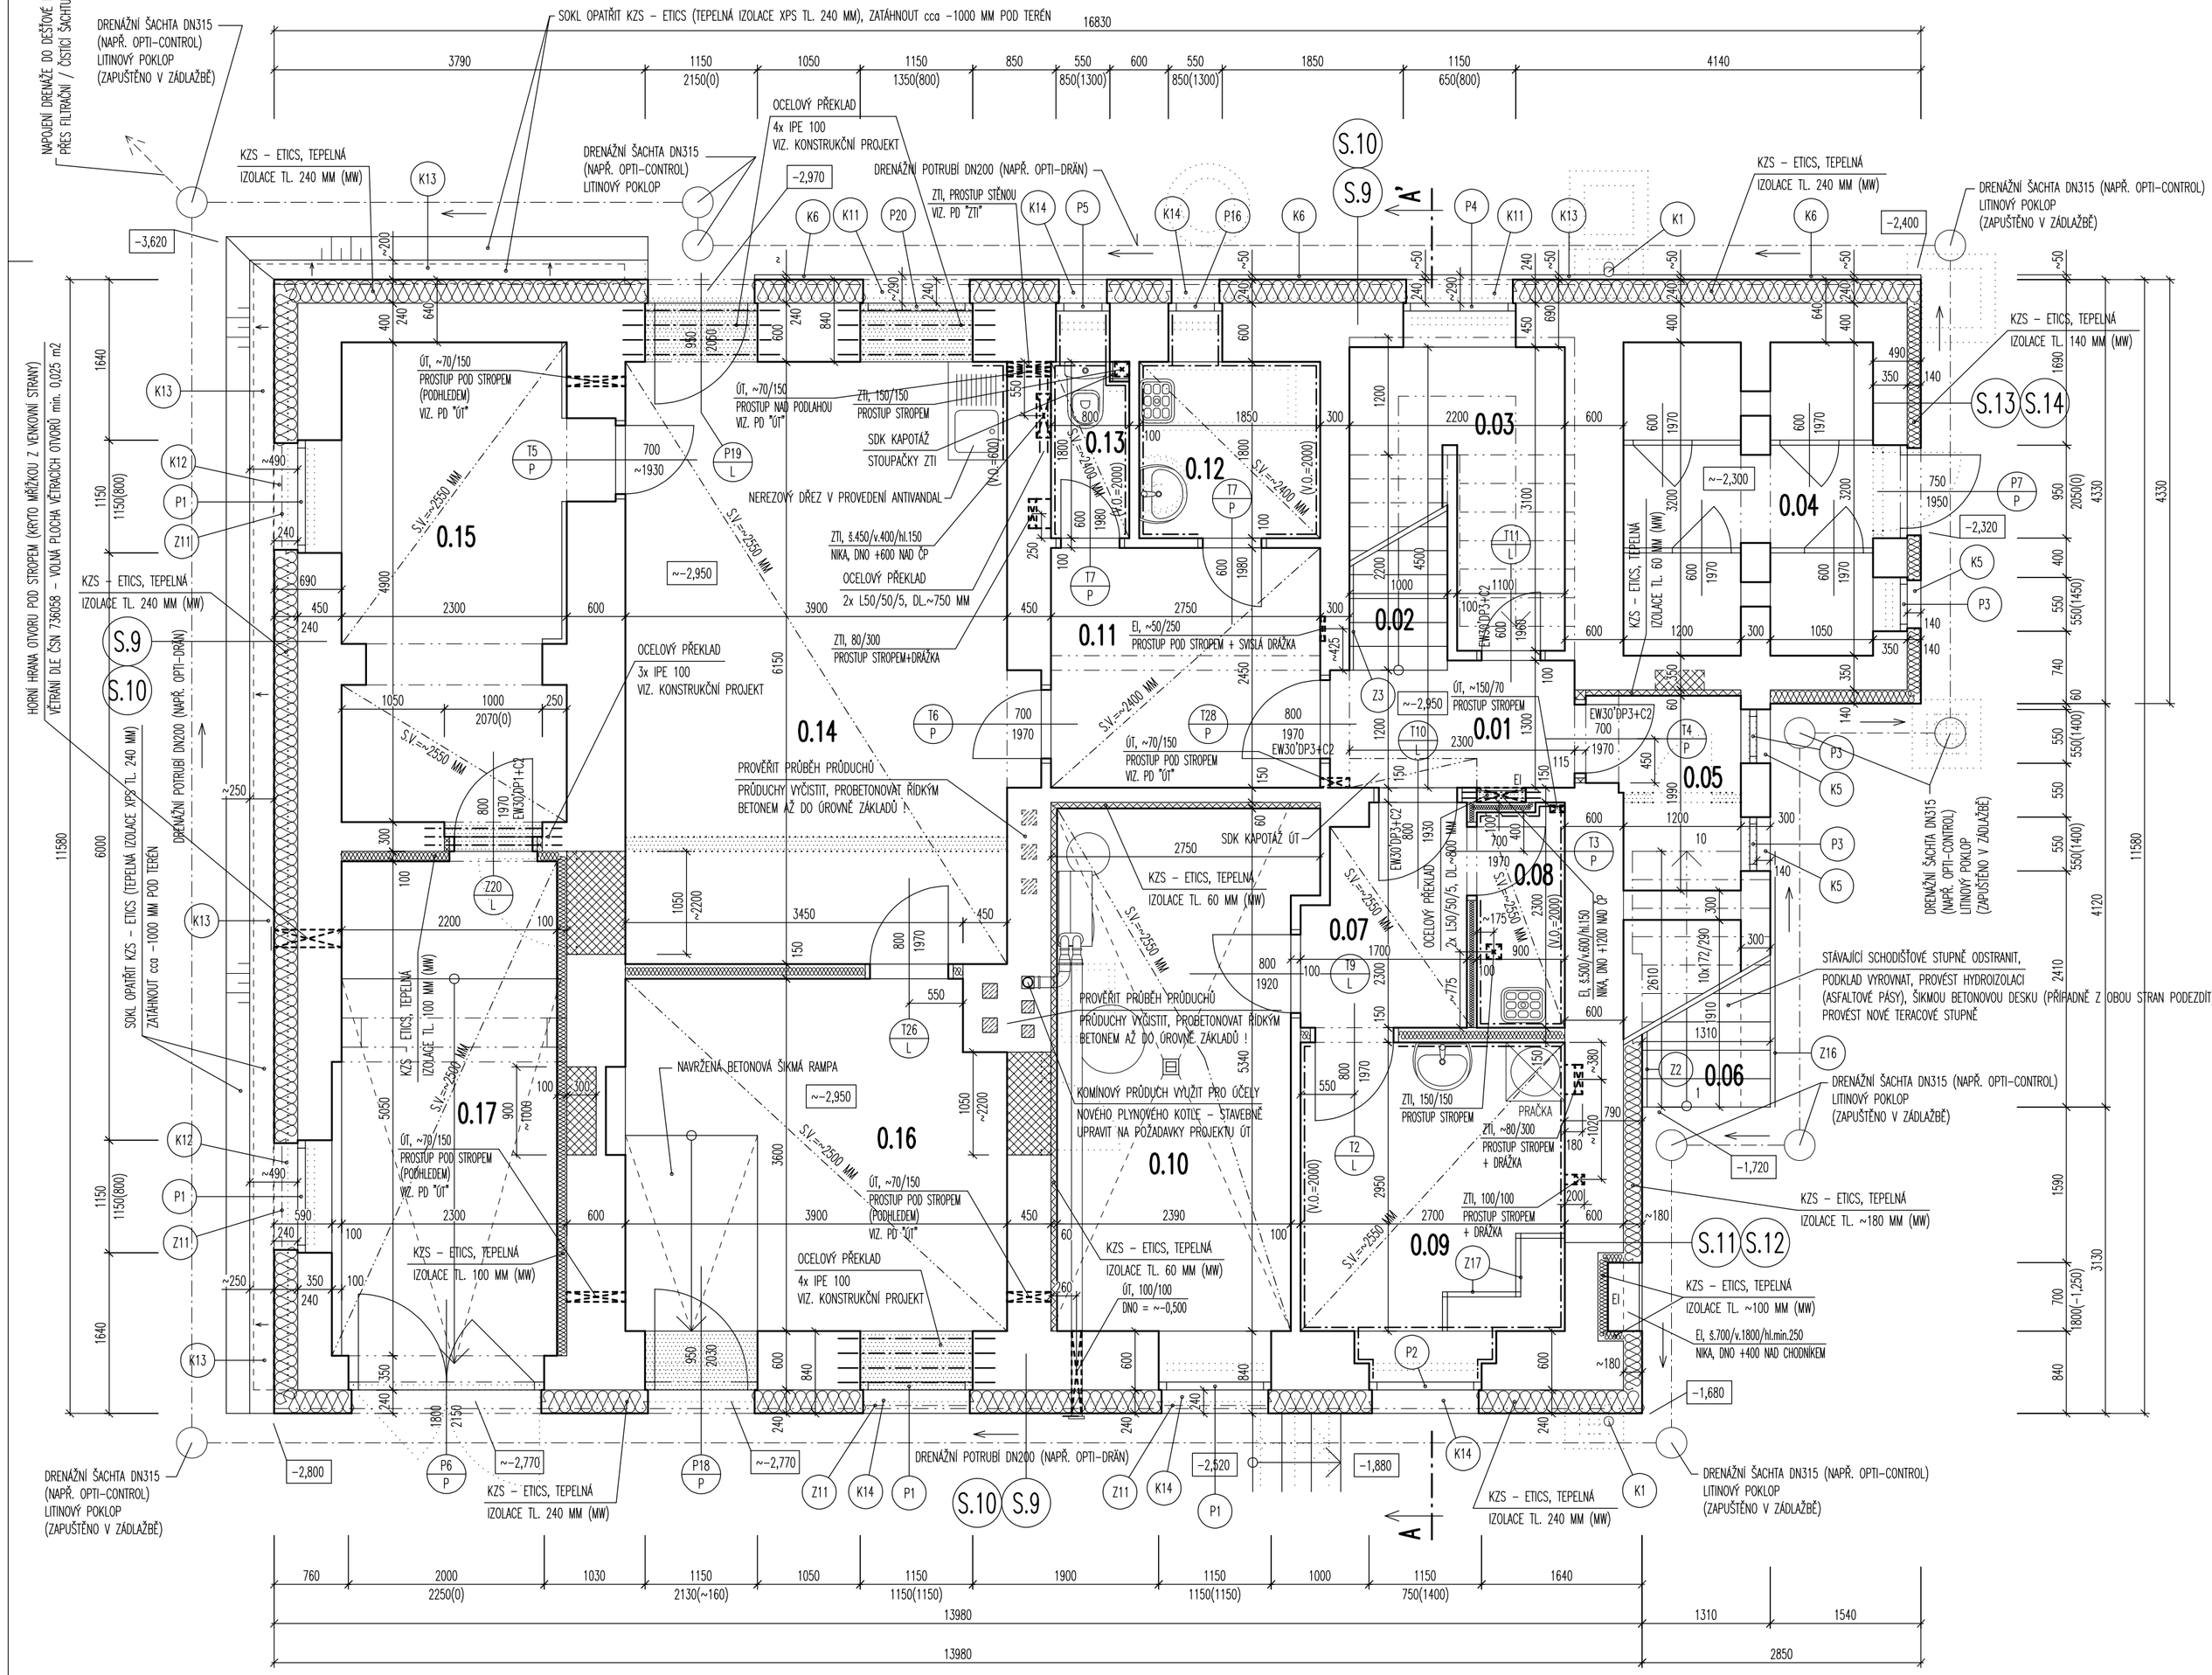
NAPOJENÍ DRENÁŽE DO DEŠŤOVÉ KANALIZACE PŘES FILTRAČNÍ / ČISTÍCÍ ŠACHTU
DRENÁŽNÍ ŠACHTA DN315 (NAPŘ. OPTI-CONTROL) LITINOVÝ POKLOP (ZAPUŠTĚNO V ZÁDLAŽBĚ)
SOKL OPATŘIT KZS – ETICS (TEPELNÁ IZOLACE XPS TL. 240 MM), ZATÁHNOUT cca –1000 MM POD TERÉN
16830
3790
1150 2150(0)
1050
1150 1350(800)
850
550
600
550 850(1300)
850(1300)
1850
1150 650(800)
4140
KZS – ETICS, TEPELNÁ IZOLACE TL. 240 MM (MW)
OCELOVÝ PŘEKLAD 4x IPE 100 VIZ. KONSTRUKČNÍ PROJEKT
DRENÁŽNÍ POTRUBÍ DN200 (NAPŘ. OPTI-DRÁN)
ZTL PROSTUP STĚNOU VIZ. PD "ZTI"
–2,970
–2,400
–3,620
S.10 S.9 A
K13 K6 K11 P20 K14 P5 K14 P16 K6 P4 K11 K13 K1 K6
0.15 0.14 0.13 0.12 0.11 0.03 0.02 0.01 0.05 0.04
0.17 0.16 0.10 0.09 0.08 0.07 0.06
ÚT, ~70/150 PROSTUP POD STROPEM (PODHLEDEM) VIZ. PD "ÚT"
ZTL 150/150 PROSTUP STROPEM
SDK KAPOTÁŽ STOUPAČKY ZTI
NEREZOVÝ DŘEZ V PROVEDENÍ ANTIVANDAL
ZTL 1.450/v.400/h.150 NIKA, DNO +800 NAD ÚP
OCELOVÝ PŘEKLAD 2x L50/50/5, DL.~750 MM
ZTL 80/300 PROSTUP STROPEM+DRÁŽKA
OCELOVÝ PŘEKLAD 3x IPE 100 VIZ. KONSTRUKČNÍ PROJEKT
PROVĚŘIT PRŮBĚH PRŮDUCHŮ PRŮDUCHY VYČISTIT, PROBETONOVAT ŘÍDKÝM BETONEM AŽ DO ORONÍŽ ZÁKLADŮ ?
SOKL OPATŘIT KZS – ETICS TEPELNÁ IZOLACE XPS TL. 240 MM) ZATÁHNOUT cca –1000 MM POD TERÉN
KZS – ETICS, TEPELNÁ IZOLACE TL. 100 MM (MW)
KZS – ETICS, TEPELNÁ IZOLACE TL. 140 MM (MW)
KZS – ETICS, TEPELNÁ IZOLACE TL. 60 MM (MW)
KZS – ETICS, TEPELNÁ IZOLACE TL. ~100 MM (MW)
KZS – ETICS, TEPELNÁ IZOLACE TL. ~180 MM (MW)
KZS – ETICS, TEPELNÁ IZOLACE TL. 240 MM (MW)
ÚT, ~150/70 PROSTUP STROPEM
ÚT, ~70/150 PROSTUP STROPEM
ÚT, ~70/150 PROSTUP NAD PODLAHOU VIZ. PD "ÚT"
ÚT, ~70/150 PROSTUP POD STROPEM (PODHLEDEM) VIZ. PD "ÚT"
ÚT, 100/100 DNO = +~0,500
EL. ~50/250 PROSTUP POD STROPEM + SVISLÁ DRÁŽKA
EL. ~50/250 PROSTUP STROPEM
EL. k.700/v.1800/hl.min.250 NIKA, DNO +400 NAD CHODNÍKEM
EWI30TDP3+C2
EWI30TDP3+C2 NAD ÚP
ZTL 80/300 PROSTUP STROPEM + DRÁŽKA
ZTL 100/100 PROSTUP STROPEM + DRÁŽKA
ZTL 150/150 PROSTUP STROPEM
ZTL ~80/300 PROSTUP STROPEM + DRÁŽKA
PRAČKA
DL 1.500/v.600/hl.150 NIKA, DNO +1100 NAD ÚP
