LEGENDA MATERIÁLŮ (požadované požární odolnosti konstrukcí viz. PBŘ)

STÁVAJÍCÍ ZDIVO

BOURANÉ ZDIVO A PRVKY

DOZDÍVKY ZDĚNÝCH STĚN Z KERAMICKÝCH CIHEL, PEVNOST P10, MALTA M10

210 NAVRŽENÁ SDK MEZIBYTOVÁ AKUSTICKÁ PŘÍČKA CELKOVÉ TL. cca 210 MM (PLAŠTĚNÍ 2x AKUSTICKÉ SDK TL. 12.5 MM, OCELOVÝ PLECH TL. 0.8 MM, PROFIL CW 75 MM + AKUSTICKÁ MINERÁL. VATA TL. 60 MM, MEZERA MEZI CW PROFILY 5 MM (S AKU VLOŽKOU), PROFIL CW 75 MM + AKUSTICKÁ MINERÁLNÍ VATA TL. 60 MM, OCELOVÝ PLECH TL. 0.8 MM, 2x AKUSTICKÉ SDK TL. 12.5 MM)

200 STÁVAJÍCÍ PŘÍČKA — NAVRŽENÁ SDK AKUSTICKÁ PŘEDSTĚNA CELKOVÉ TL. 200 MM (MEZERA OD OMÍTNUTÉ PŘÍČKY TL. 25 MM, PROFIL CW 50 MM, PLAŠTĚNÍ 2x AKUSTICKÉ SDK TL. 12.5 MM, PROFIL CW 75 MM + AKUSTICKÁ MINERÁLNÍ VATA TL. 60 MM, PLAŠTĚNÍ 2x AKUSTICKÉ SDK TL. 12.5 MM), STÁVAJÍCÍ PŘÍČKA MUSÍ BÝT OPATŘENA OMÍTKOU MIN. TL. 15 MM Z KAŽDÉ STRANY

150 NAVRŽENÁ SDK PŘÍČKA TL. 150 MM (PLAŠTĚNÍ 2x AKUSTICKÉ SDK TL. 12.5 MM, PROFIL CW 100 MM + AKUSTICKÁ MINERÁLNÍ VATA TL. 60 MM, PLAŠTĚNÍ 2x AKUSTICKÉ SDK TL. 12.5 MM)

100 NAVRŽENÁ SDK PŘÍČKA TL. 100 MM (PLAŠTĚNÍ 2x AKUSTICKÉ SDK TL. 12.5 MM, PROFIL CW 50 MM + AKUSTICKÁ MINERÁLNÍ VATA TL. 40 MM, PLAŠTĚNÍ 2x AKUSTICKÉ SDK TL. 12.5 MM)

275 STÁVAJÍCÍ PŘÍČKA — NAVRŽENÁ SDK TEPELNĚ IZOLAČNÍ PŘEDSTĚNA CELKOVÉ TL. 225 MM (PLAŠTĚNÍ 2x AKUSTICKÉ SDK TL. 12.5 MM, PROFIL CW 100 MM + MINERÁLNÍ VATA TL. 100 MM, MINERÁLNÍ VATA TL. 100 MM)

TEPELNÁ IZOLACE (TLOUŠŤKA A MATERIÁL DLE POZICE (XPS, EPS, MW, PIR), SPLŇUJÍCÍ PŘEDEPSANÉ POŽÁRNÍ, KONSTRUKČNÍ, TEPELNÉ A AKUSTICKÉ HODNOTY (SPECIFIKACE VIZ. VÝKRES "TABULKY SLOŽENÍ PODLAH A SKLADEB")

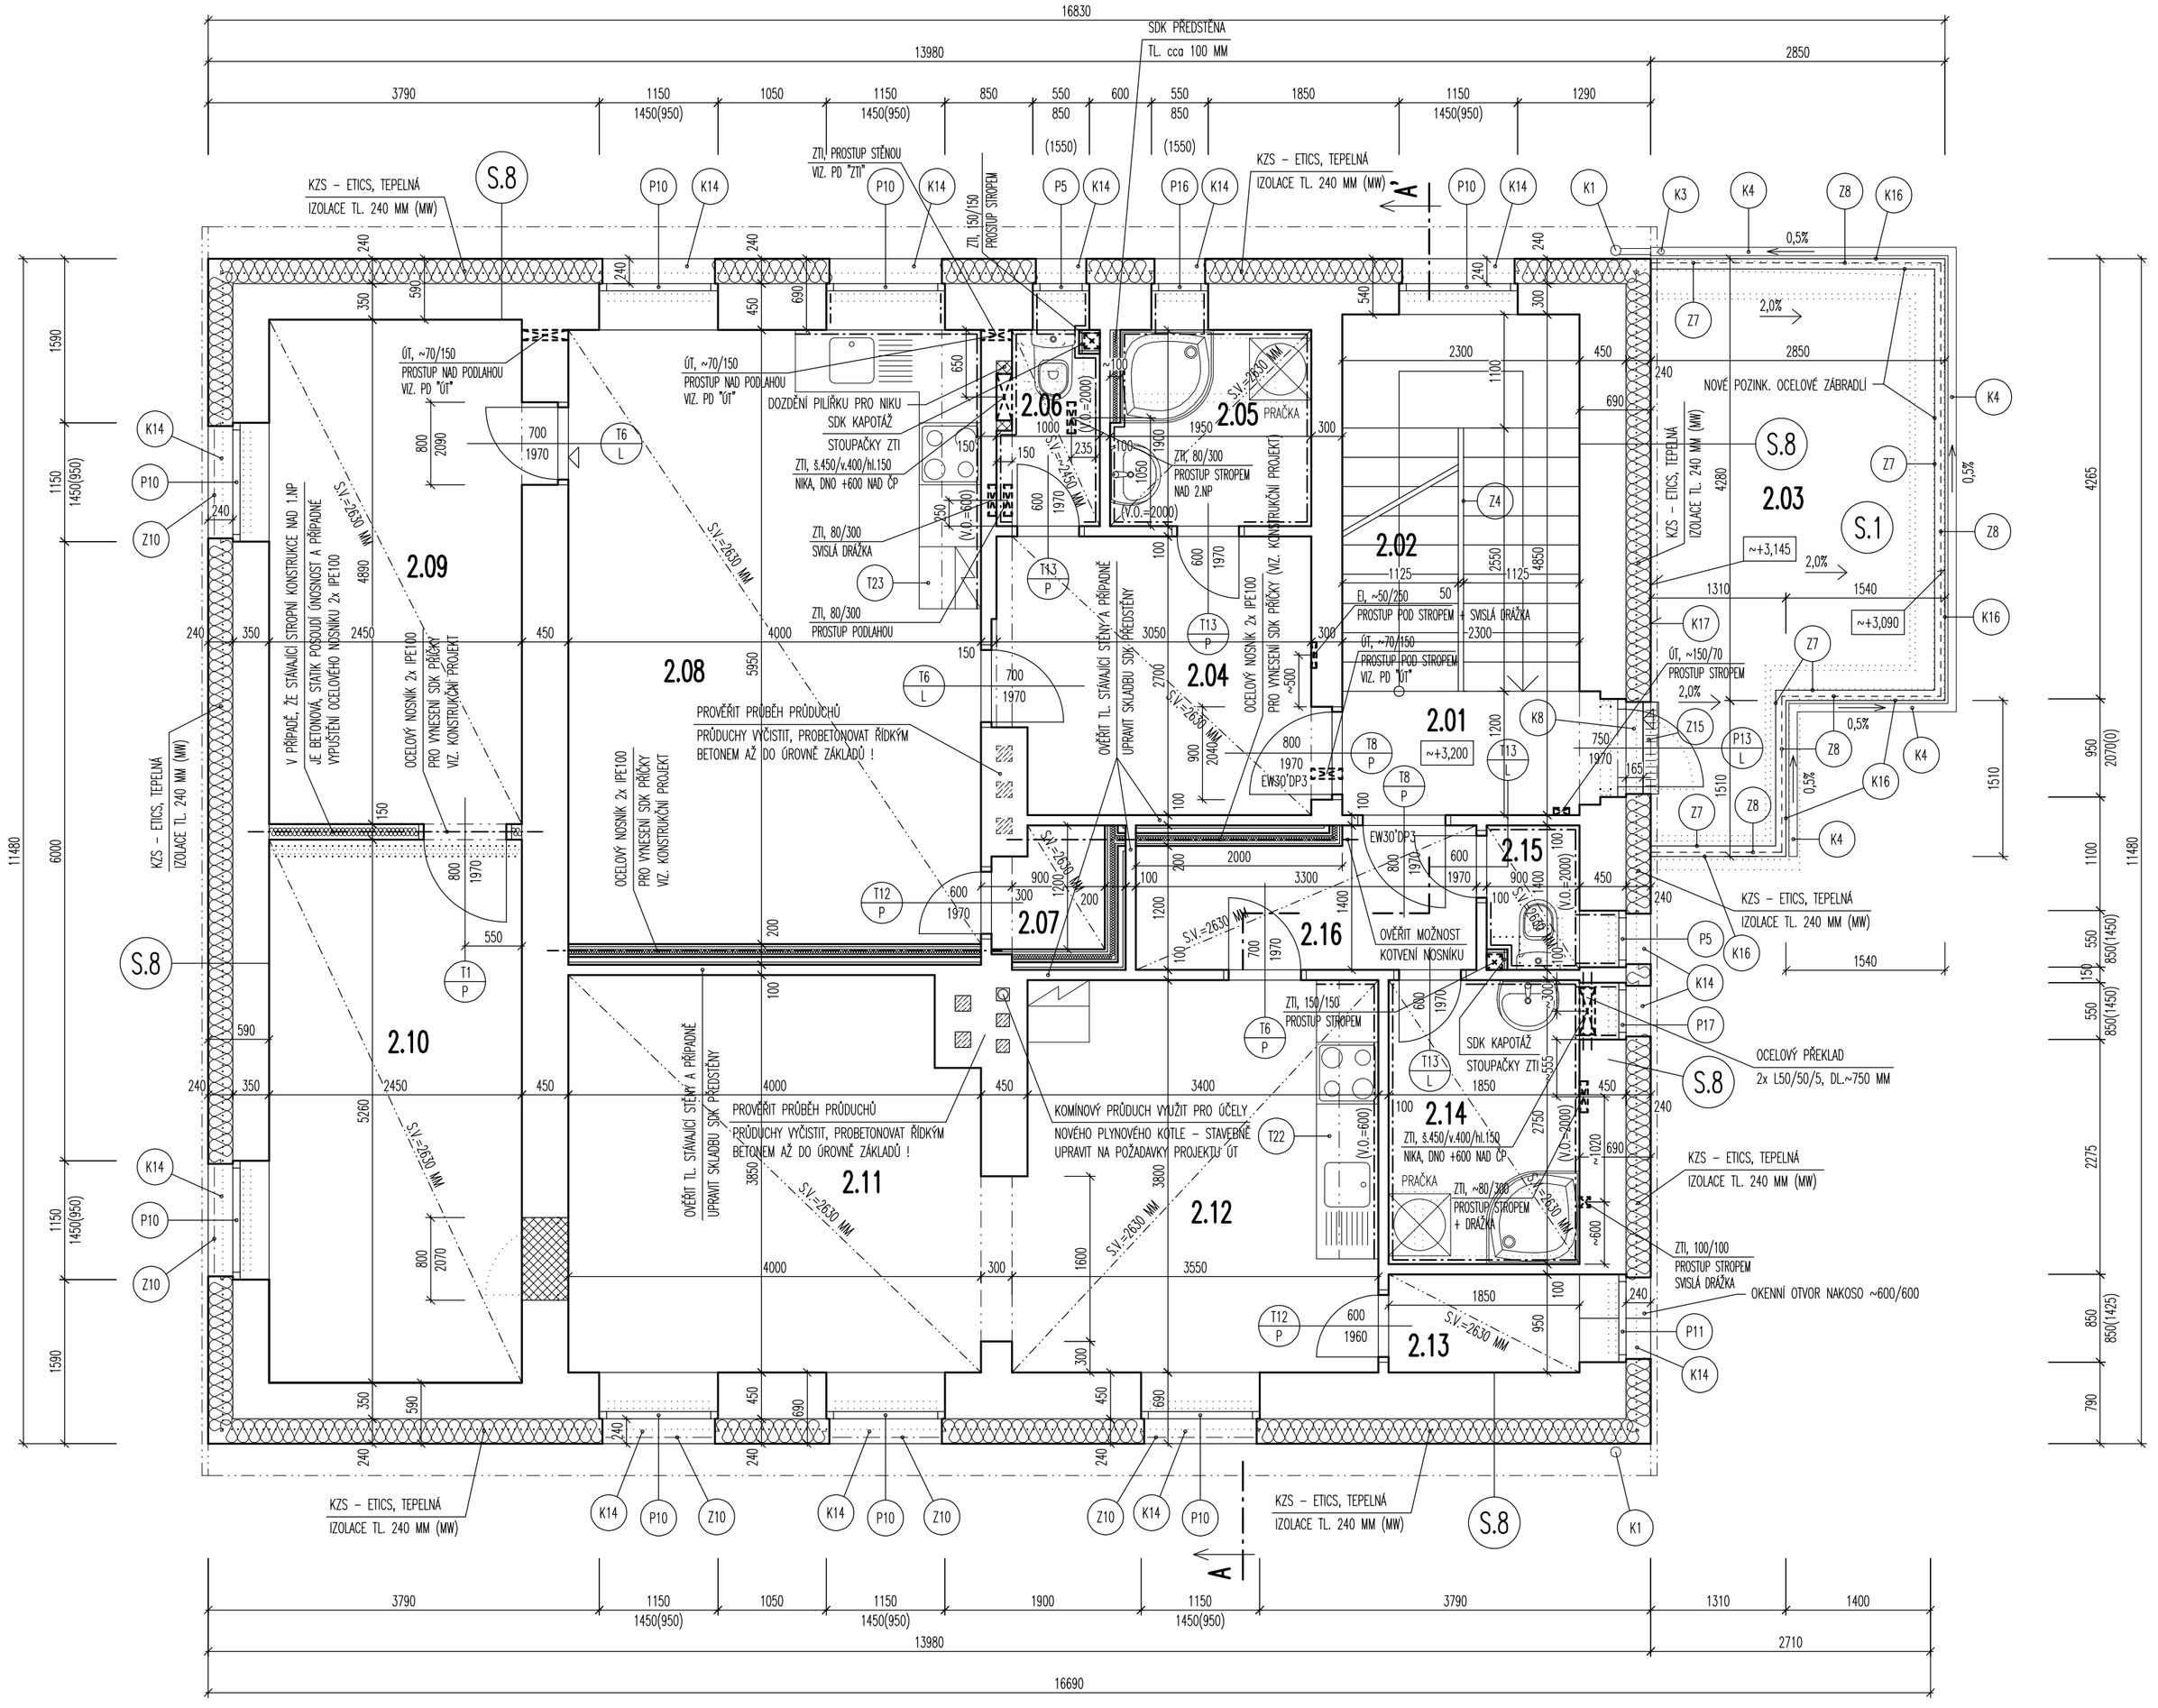
16830
13980
2850
SDK PŘEDSTĚNA TL. cca 100 MM
3790
1150 1450(950)
1050
1150 1450(950)
850
550 850 (1550)
600
550 850 (1550)
1850
1150 1450(950)
1290
KZS – ETICS, TEPELNÁ IZOLACE TL. 240 MM (MW)
ZTI, PROSTUP SÍŤOVOU VIZ. PD "ZTI"
ZTI 150/150 PROSTUP STROPEM
S.8
P10
K14
Z10
K1
K3
K4
Z8
K16
Z7
0,5%
2,0%
NOVÉ POZINK. OCELOVÉ ZÁBRADLÍ
S.1
+3,145
+3,090
+3,200
2.01
2.02
2.03
2.04
2.05 PRAČKA
2.06
2.07
2.08
2.09
2.10
2.11
2.12
2.13
2.14
2.15
2.16
PROVĚŘIT PRŮBĚH PRŮDUCHŮ
PRŮDUCHY VÝŠOSITIT, PROBETONOVAT ŘÍDKÝM BETONEM AŽ DO ÚROVNĚ ZÁKLADŮ !
OVĚŘIT TL. STÁVAJÍCÍ STĚNY A PŘÍPADNĚ UPRAVIT SKLADBU SDK PŘEDSTĚNY
OCELOVÝ NOSNÍK 2x IPE100 PRO VYNESENÍ SDK PŘÍČKY VIZ. KONSTRUKČNÍ PROJEKT
V PŘÍPADĚ, ŽE STÁVAJÍCÍ STROPNÍ KONSTRUKCE NAD 1.NP JE BETONOVÁ, SEKNI PODLAHU ÚMOSNOSTI A PŘÍPADNĚ VYPOŠTĚNÍ OCELOVÉHO NOSNÍKU 2x IPE100
KOMÍNOVÝ PRŮDUCH VHODNÝ PRO ÚČELY NOVÉHO PLYNOVÉHO KOTLE – STAVEBNĚ UPRAVIT NA POŽADAVKY PROJEKTU (J1
OVĚŘIT MOŽNOST KOTVENÍ NOSNÍKU
OCELOVÝ PŘEKLAD 2x L50/50/5, DL.~750 MM
SDK KAPOTÁŽ STOUPAČKY ZTI
ZTI 8,450/x,400/h,150 NIKA, ØND +600 NAD ÚP
ZTI, 80/300 SIMSLA ŽRÁŽKA
ZTI, 80/300 PROSTUP PODLAHOU
ZTI, ~70/150 PROSTUP NAD PODLAHOU VIZ. PD "ZTI"
DOZDĚNÍ PILÍŘKU PRO NIKU SDK KAPOTÁŽ
STOUPAČKY ZTI
ZTI, 8,450/x,400/h,150 NIKA, ØND +600 NAD ÚP
ZTK 80/300 PROSTUP STROPEM NAD ZNP
ZTI, ~80/200 PROSTUP STROPEM + ŽRÁŽKA
ZTI, 100/100 PROSTUP STROPEM SIMSLA ŽRÁŽKA
OKENNÍ OTVOR NAKOSO ~600/600
ZTI, ~150/70 PROSTUP STROPEM
ZTI, ~70/150 PROSTUP PODLAHOU VIZ. PD "ZTI"
EW30"DP3"
EI ~50/280
SV.+2630 MM
SV.+2630 MM
SV.+2630 MM