


CYKY-U3x2,5

ČERPADLO 230V/0,9kW

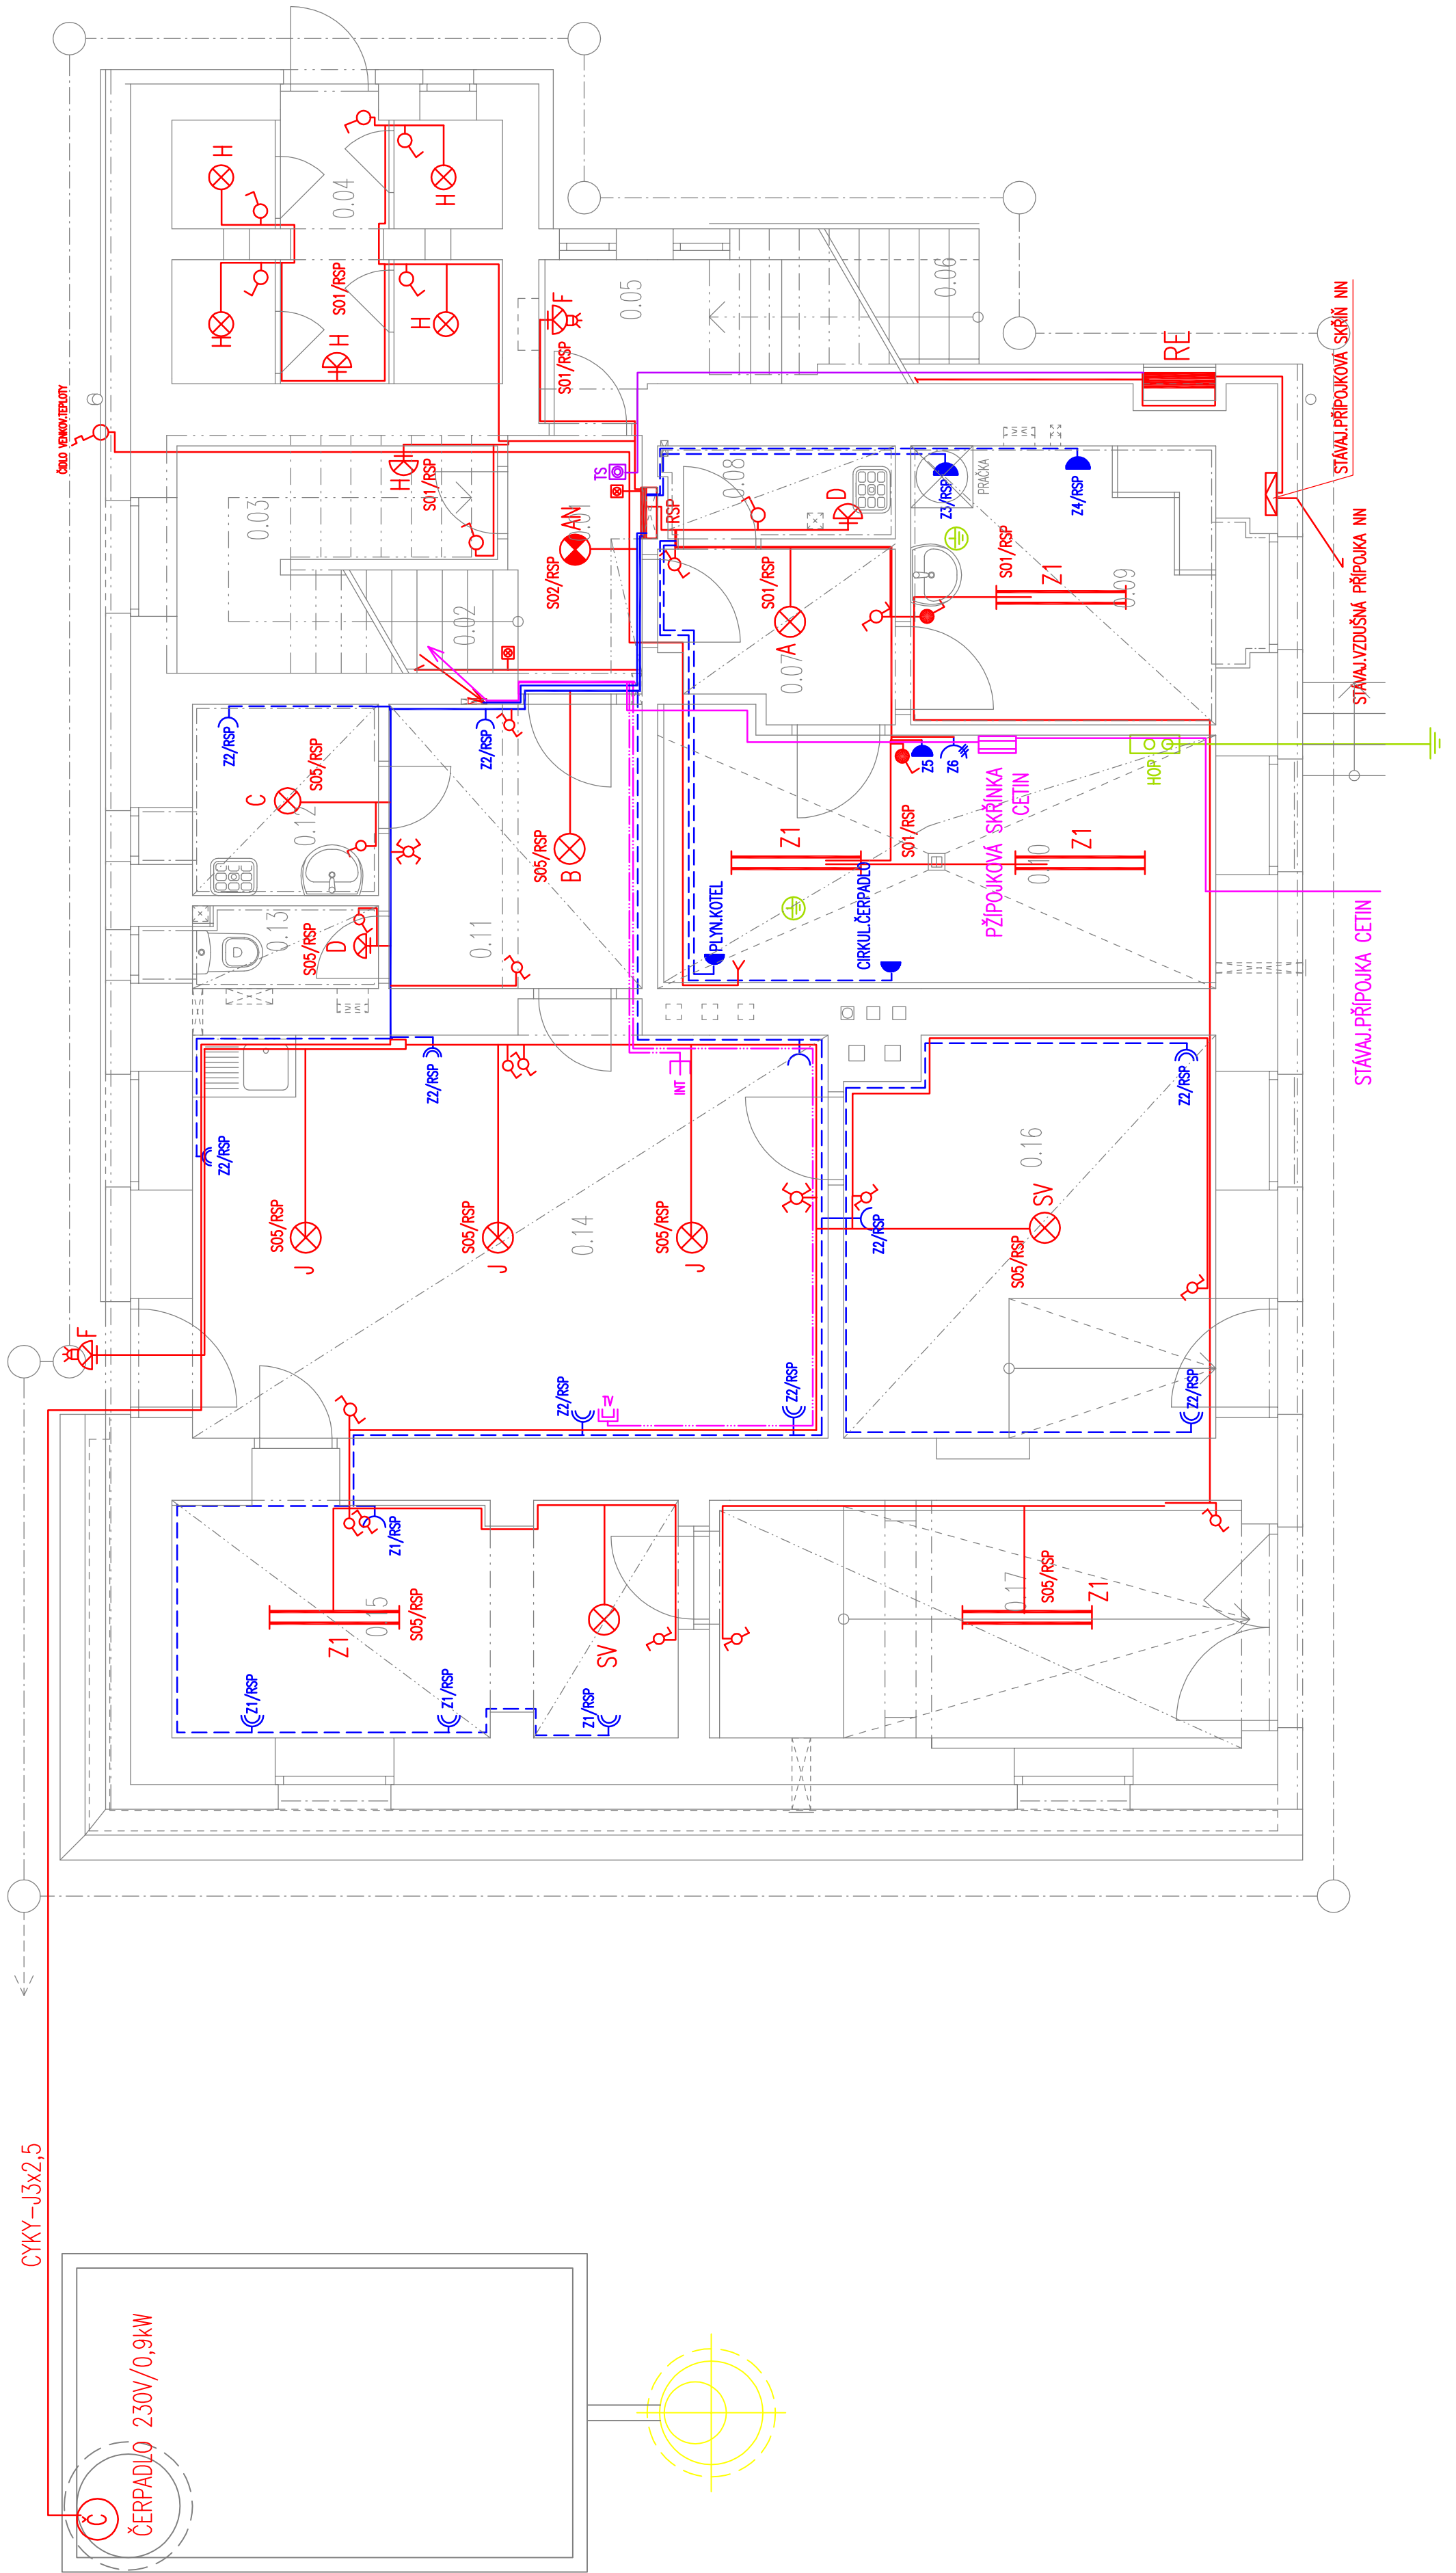


LEGENDA ELEKTRONINSTALACE

- A SVÍTLIDLO STROPNÍ(MÁSTĚNÉ),KRUHOVÉ IP20, BARVA BILÁ,
LED ZDROJ,3600lm
- AN SVÍTLIDLO STROPNÍ(MÁSTĚNÉ),KRUHOVÉ IP20, BARVA BILÁ,
LED ZDROJ,3600lm + NOUZOVÝ INVERTER
- B SVÍTLIDLO STROPNÍ(KRUHOVÉ,BARVA BILÁ,IP20
LED ZDROJ,2800lm
- C SVÍTLIDLO STROPNÍ(KRUHOVÉ,BARVA BILÁ ,IP44,
LED ZDROJ,1800lm
- D SVÍTLIDLO MÁSTĚNÉ BARVA BILÁ,IP20,LED ZDROJ 900lm
LED ZDROJ,3600lm
- E LED PÁSEK DO KUCHYNSKÉ LINKY VČ. TRAFÁ
- F SVÍTLIDLO VENKOVNÍ MÁSTĚNÉ,BARVA BILÁ, IP54,000LM UV
LED ZDROJ,900lm S POHYBOVÝM ČIDLEM
- H SVÍTLIDLO STROPNÍ(KRUHOVÉ,IP54,PATICE E27
LED ŽÁROVKA 9W
- J SVÍTLIDLO STROPNÍ(KRUHOVÉ,IP20,BARVA BILÁ,INTERIEROVÉ
LED ZDROJ 4200lm
- Z1 STROPNÍ LED LINOVÉ SVÍTLIDLO IP65,POLYKARBONÁT
LED ZDROJ 6400lm
- SV SVĚTELNÝ VÝVOD
- WPN WPNÁČE,PŘEPNÁČE ZAPÍŠTĚNÉ
- TLAČÍTKOVÝ OVLADAČ SE SIGNALKOU
- WPNÁČ IP44
- ČIDLO POHYBU
- ZÁSUVKA 230V/16A JEDNOMOSBNÁ
- ZÁSUVKA 230V/16A DVOJÍTÁ
- ZÁSUVKA 230V/16A IP44
- ZÁSUVKA 400V/16A
- TLAČÍTKO TOTAL STOP
- DATOVÁ DVOJZÁSUVKA 2XR45 INTERNET
- ZÁSUVKA TELEVNÍ TV
- DOMÁCÍ TELEFON(VIDEOTELEFON) PROPOJEN S BRANKOU
- AUTONOMNÍ HLASICÍ POŽÁR SE ZVUKOVOU SIGNALIZACÍ

LEGENDA MÍSTNOSTI

Č. M.	MÍSTNOST	PLOCHA m ²
0.01	CHODBA	3,13
0.02	SCHODIŠTĚ	7,02
0.03	SKLAD	5,80
0.04	SKLEPY	7,47
0.05	SKLEP	2,74
0.06	VENKOVNÍ SCHODIŠTĚ	3,24
0.07	CHODBA	3,50
0.08	ÚKLIDOVÁ KOMORA	2,07
0.09	PRADELNA / SÍČERNA	7,96
0.10	MÍSTNOST TBZ	12,65
0.11	PŘEDSÍŇ	6,74
0.12	UMÝVADLO + VÝEVĚA	3,33
0.13	WC	1,44
0.14	SPOLEČENSKÁ MÍSTNOST	24,40
0.15	OLNA	11,36
0.16	KOLÁRNA / KOČÁRKY	13,70
0.17	DANĚ	11,26

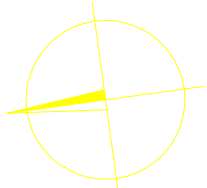

Č. REVIZE	DATUM	POPIS REVIZY	VYPRACOVANÝ
REVISION NO	DATE	DESCRIPTION OF THE REVISION	BY

±0,000 = 424,07 m.n.m. (BpV)

STAVEBNÍ ÚPRAVY BYTOVÉHO
DOMU KOMENSKÉHO 27
p.č.: 89/4, 90/6, 202, 471/3
k.ú.: Doubí u Karlových Varů
ČESKÁ REPUBLIKA
eARD architects s.r.o. AUTORSKÁ PRÁVA VYHRAZENA

INVESTOR/PROJEKTAŘ/STATUTÁRNÍ MĚSTO KARLOVY VARY
MOSKOVSKÁ 2035/21
KARLOVY VARY
561 20
Česká Republika

OBJEDNATEL: STATUTÁRNÍ MĚSTO KARLOVY VARY
MOSKOVSKÁ 2035/21
KARLOVY VARY
561 20
Česká Republika

GENERÁLNÍ PROJEKTAŘ/ARCHITECTS S.R.O.
PROJEKT DIRECTOR: MICHAEL ŠKODA
370 01, České Budějovice
Krážská 17
T: (+ 420) 776 745 075
E: medok@ard.cz, www.ard@ard.cz

Kancelář Praha
Na nekance 26, 150 00, Praha 5 – Smíchov

ZPRACOVATEL ČÁSTI :
PROJEKCE ELEKTRICKÝCH ZARÍZENÍ
ING. JOSEF ADENSAM
Brigádnická 16
370 06, České Budějovice 5
mob: 723 307 564
adensam.josef@seznam.cz

PŮDORYS 1.PP – EL.INSTALACE

STUPEŇ / DOCUMENT PHASE:
PROJEKT PRO PROVEDENÍ STAVBY (DPS)

ČÁST / PART:
ELEKTROINSTALACE

ZODPOVĚDNÝ PROJEKTANT ČÁSTI / PREPARED BY:
ing. Josef ADENSAM

HLAVNÍ ARCHITEKT PROJEKTU
ing. Radek DAVID Ph.D.

PROJEKTANT / DESIGNER:
ing. Josef ADENSAM

MĚŘÍTKO / SCALE:
1:50

DATUM / DATE:
04/2024

ARD-012-00046 R1 F.4 SO.01 F.4.1

Č. PROJEKTU: ČÁST PO: STAVEBNÍ OBJEKT: OSLOV VÝKRESU