LEGENDA MATERIÁLŮ (požadované požární odolnosti konstrukcí viz. PBŘ)

STÁVAJÍCÍ ZDIVO

BOURANÉ ZDIVO A PRVKY

DOZDÍVKY ZDĚNÝCH STĚN Z KERAMICKÝCH CIHEL, PEVNOST P10, MALTA M10

210 NAVRŽENÁ SDK MEZIBYTOVÁ AKUSTICKÁ PŘÍČKA CELKOVÉ TL. cca 210 MM (PLÁŠTĚNÍ 2x AKUSTICKÉ SDK TL. 12.5 MM, OCELOVÝ PLECH TL. 0.8 MM, PROFIL CW 75 MM + AKUSTICKÁ MINERÁL. VATA TL. 60 MM, MEZERA MEZI CW PROFILY 5 MM (S AKU VLOŽKOU), PROFIL CW 75 MM + AKUSTICKÁ MINERÁLNÍ VATA TL. 60 MM, OCELOVÝ PLECH TL. 0.8 MM, 2x AKUSTICKÉ SDK TL. 12.5 MM)

200 NAVRŽENÁ SDK AKUSTICKÁ PŘEDSTĚNA CELKOVÉ TL. 200 MM (MEZERA OD OMÍTNUTÉ PŘÍČKY TL. 25 MM, PROFIL CW 50 MM, PLÁŠTĚNÍ 2x AKUSTICKÉ SDK TL. 12.5 MM, PROFIL CW 75 MM + AKUSTICKÁ MINERÁLNÍ VATA TL. 60 MM, PLÁŠTĚNÍ 2x AKUSTICKÉ SDK TL. 12.5 MM), STÁVAJÍCÍ PŘÍČKA MUSÍ BÝT OPATŘENA OMÍTKOU MIN. TL. 15 MM Z KAŽDÉ STRANY

150 NAVRŽENÁ SDK PŘÍČKA TL. 150 MM (PLÁŠTĚNÍ 2x AKUSTICKÉ SDK TL. 12.5 MM, PROFIL CW 100 MM + AKUSTICKÁ MINERÁLNÍ VATA TL. 60 MM, PLÁŠTĚNÍ 2x AKUSTICKÉ SDK TL. 12.5 MM)

100 NAVRŽENÁ SDK PŘÍČKA TL. 100 MM (PLÁŠTĚNÍ 2x AKUSTICKÉ SDK TL. 12.5 MM, PROFIL CW 50 MM + AKUSTICKÁ MINERÁLNÍ VATA TL. 40 MM, PLÁŠTĚNÍ 2x AKUSTICKÉ SDK TL. 12.5 MM)

275 NAVRŽENÁ SDK TEPELNĚ IZOLAČNÍ PŘEDSTĚNA CELKOVÉ TL. 225 MM (PLÁŠTĚNÍ 2x AKUSTICKÉ SDK TL. 12.5 MM, PROFIL CW 100 MM + MINERÁLNÍ VATA TL. 100 MM, MINERÁLNÍ VATA TL. 100 MM)

TEPELNÁ IZOLACE (TLOUŠŤKA A MATERIÁL DLE POZICE (XPS, EPS, WM, PIR), SPLŇUJÍCÍ PŘEDEPSANÉ POŽÁRNÍ, KONSTRUKČNÍ, TEPELNÉ A AKUSTICKÉ HODNOTY (SPECIFIKACE VIZ. VÝKRES "TABULKY SLOŽENÍ PODLAH A SKLADEB")

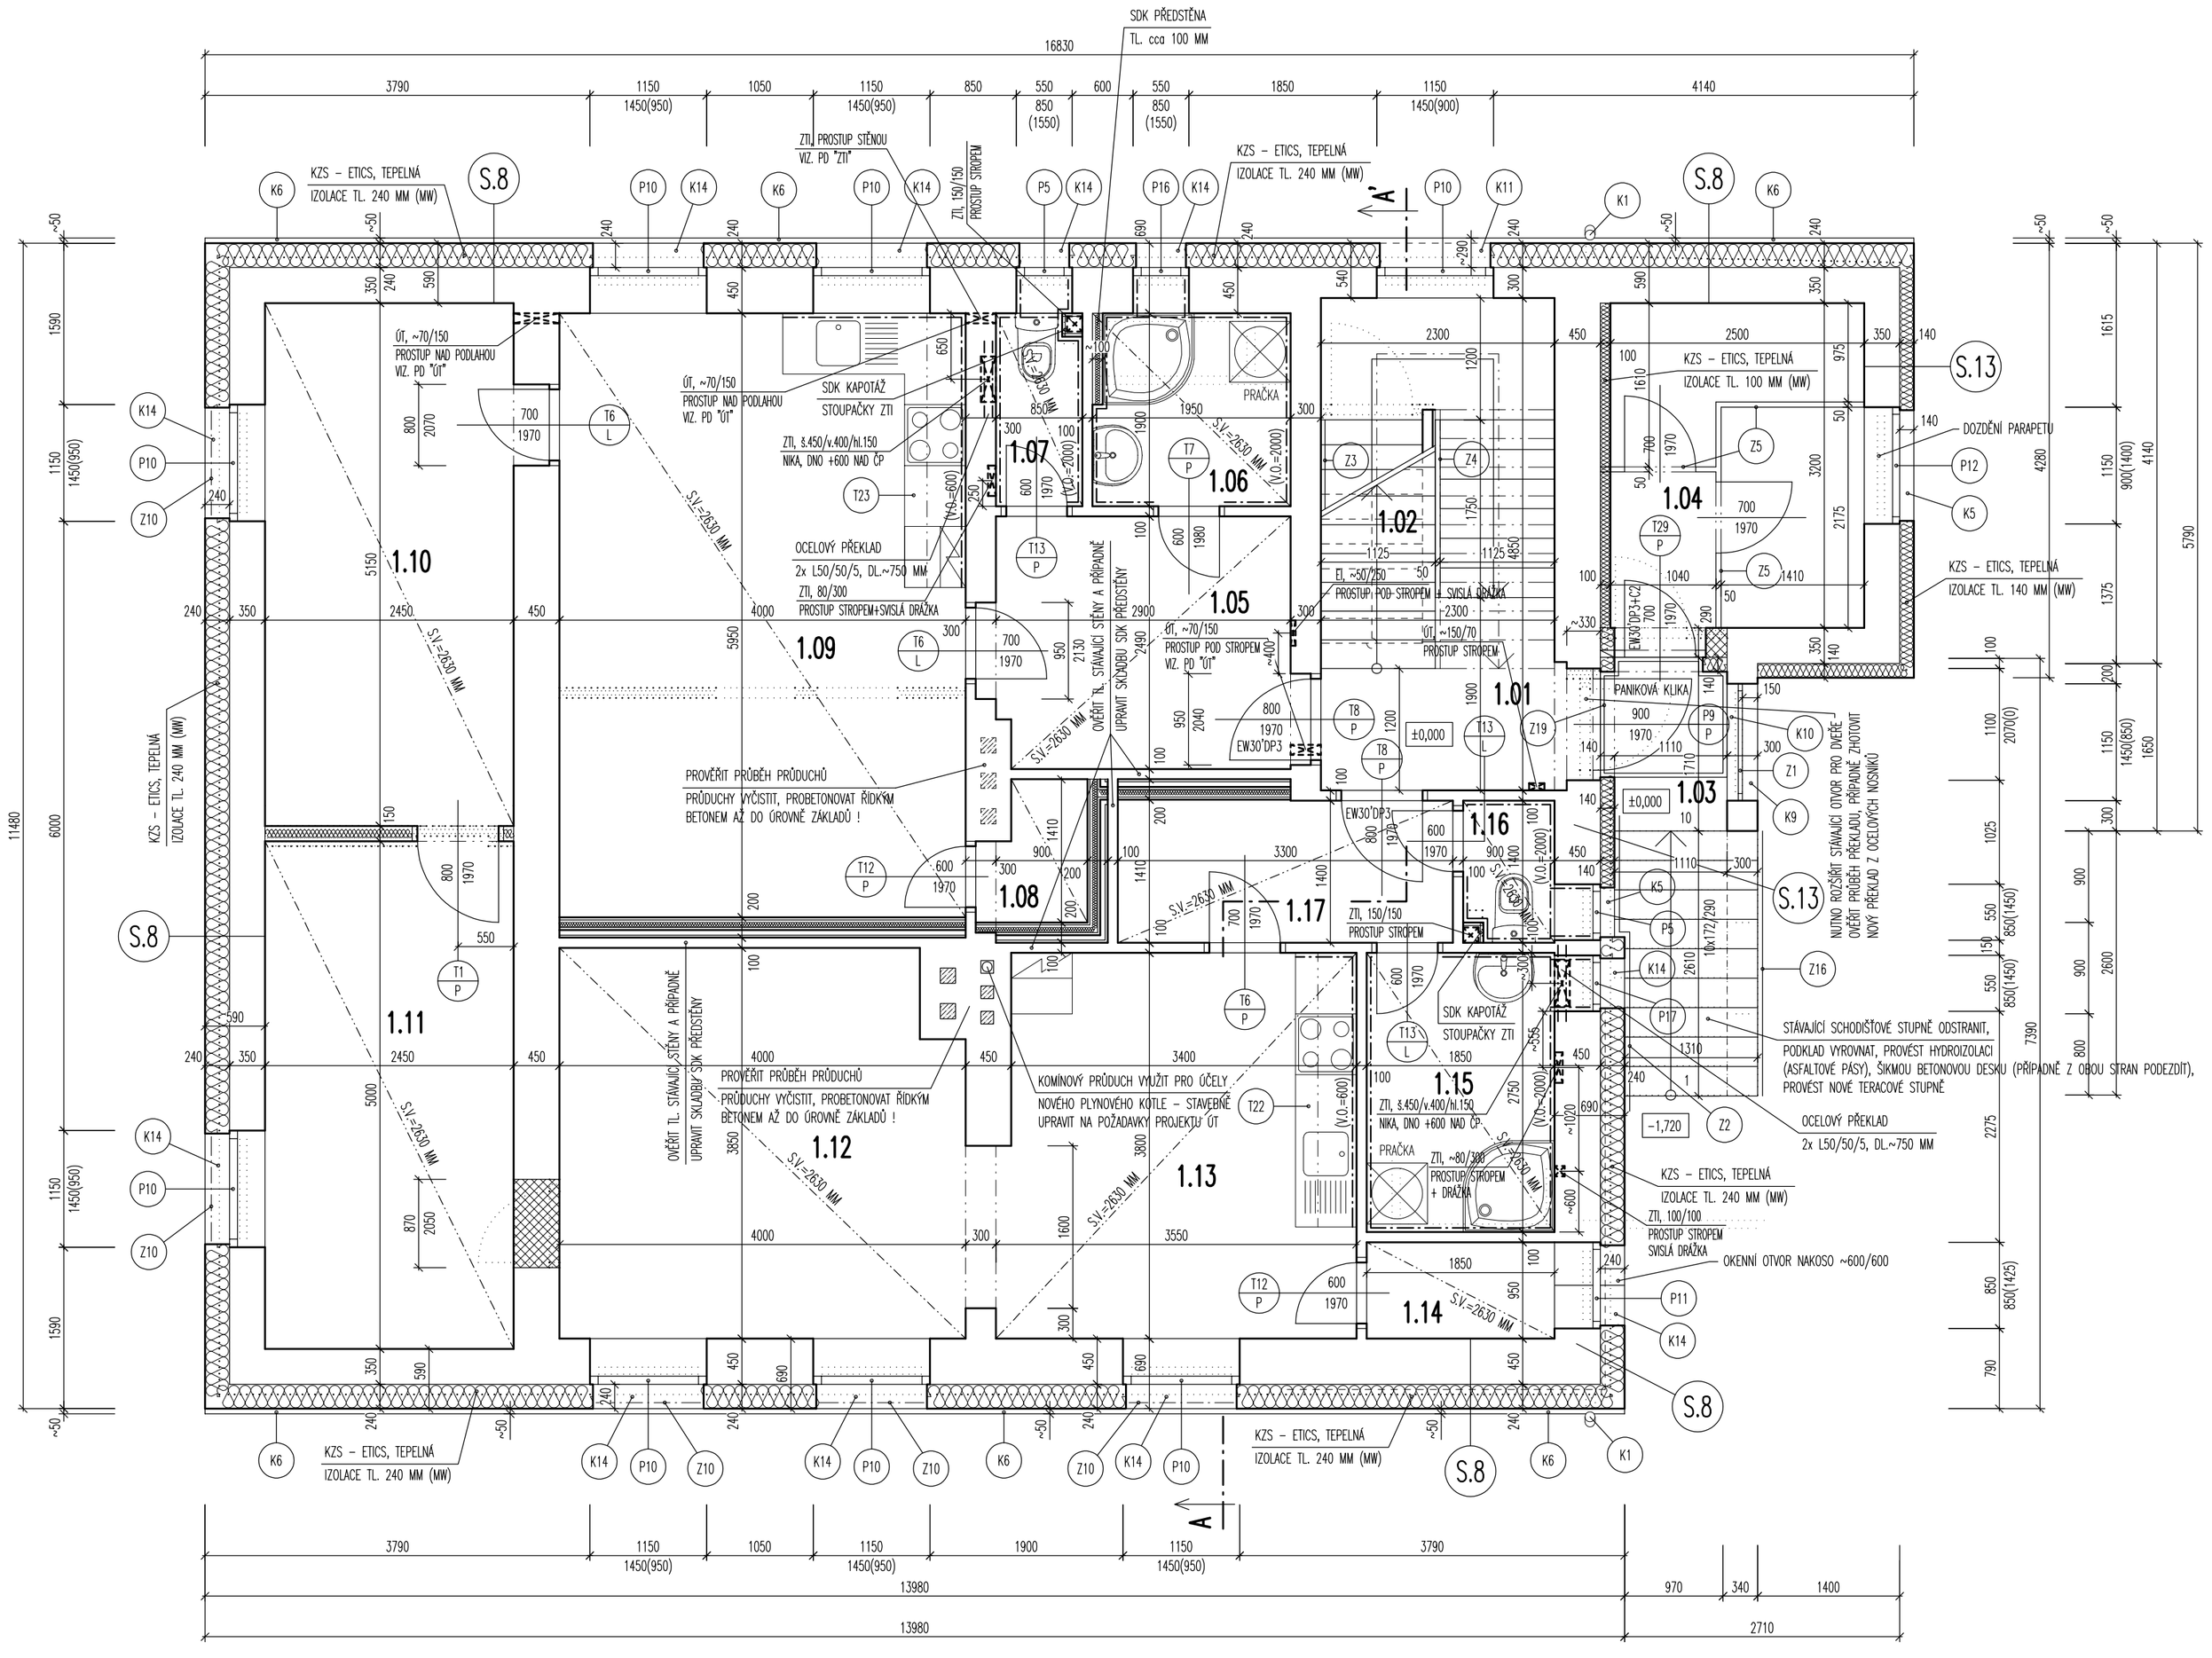
SDK PŘEDSTĚNA TL. cca 100 MM
16830
KZS – ETICS, TEPELNÁ IZOLACE TL. 240 MM (MW)
ZTI PROSTUP STĚNOU VIZ. PD "ZTI"
ZTI 150/150 PROSTUP STROPEM
OK. ~70/150 PROSTUP NAD PODLAHOU VIZ. PD "UT"
SDK KAPOTÁŽ STOUPAČKY ZTI
ZTI 6.450/+400/N.150 NIKA, DNO +600 NAD ČP
OCELOVÝ PŘEKLAD 2x L50/50/5, DL.~750 MM
ZTI 80/300 PROSTUP STROPEM+SVISLÁ DRÁŽKA
OVĚŘIT TL. STÁVAJÍCÍ STĚNY A PŘÍPADNĚ UPRAVIT SKLADBU! SDK PŘEDSTĚNY
PROVĚŘIT PRŮBĚH PRŮDUCHŮ
PRŮDUCHY VYČISTIT, PROBETONOVAT ŘÍDKÝM BETONEM AŽ DO ÚROVNĚ ZÁKLADŮ !
KOMÍNOVÝ PRŮDUCH VHODNÝ PRO NOVÉHO PLYNOVÉHO KOTLE – STAVEBNĚ UPRAVIT NA POŽADAVKY PROJEKTU (!)
OVĚŘIT TL. STÁVAJÍCÍ STĚNY A PŘÍPADNĚ UPRAVIT SKLADBU SDK PŘEDSTĚNY
ZTI 150/150 PROSTUP STROPEM
ZTI 6.450/+400/N.150 NIKA, DNO +600 NAD ČP
ZTI 100/100 PROSTUP STROPEM SVISLÁ DRÁŽKA
OKENNÍ OTVOR NAKOSO ~600/600
OVĚŘIT TL. STÁVAJÍCÍ STĚNY A PŘÍPADNĚ UPRAVIT SKLADBU SDK PŘEDSTĚNY
NOVÝ PRŮBĚH PRŮDUCHU, PŘÍPADNĚ ZVOLENÝCH NOVÝCH PRŮDUCHŮ
NOVÝ PŘEKLAD Z OCELOVÝCH NOSNÍKŮ
STÁVAJÍCÍ SCHODIŠŤOVÉ STUPNĚ ODSTRANIT, PODKLAD VYROVNAT, PROVÉST HYDROIZOLACI (ASFALTOVÉ PÁSY), ŠIKMOU BETONOVOU DESKU (PŘÍPADNĚ Z OBOU STRAN PODEZDÍT). PROVEST NOVÉ TERACOVÉ STUPNĚ
OCELOVÝ PŘEKLAD 2x L50/50/5, DL.~750 MM
KZS – ETICS, TEPELNÁ IZOLACE TL. 240 MM (MW)
KZS – ETICS, TEPELNÁ IZOLACE TL. 100 MM (MW)
DOZDÍVKA PARAPETU
KZS – ETICS, TEPELNÁ IZOLACE TL. 140 MM (MW)
PANKOVÁ KLIKA
1.01
1.02
1.03
1.04
1.05
1.06
1.07
1.08
1.09
1.10
1.11
1.12
1.13
1.14
1.15
1.16
1.17
PRAČKA
±0,000
-1,720
SVISLÁ DRÁŽKA
PROSTUP STROPEM
PROSTUP POD STROPEM
SVISLÁ DRÁŽKA
PROSTUP STROPEM + DRÁŽKA
SV.=2630 MM
SV.=2580 MM
SV.=2630 MM
SV.=2630 MM
SV.=2630