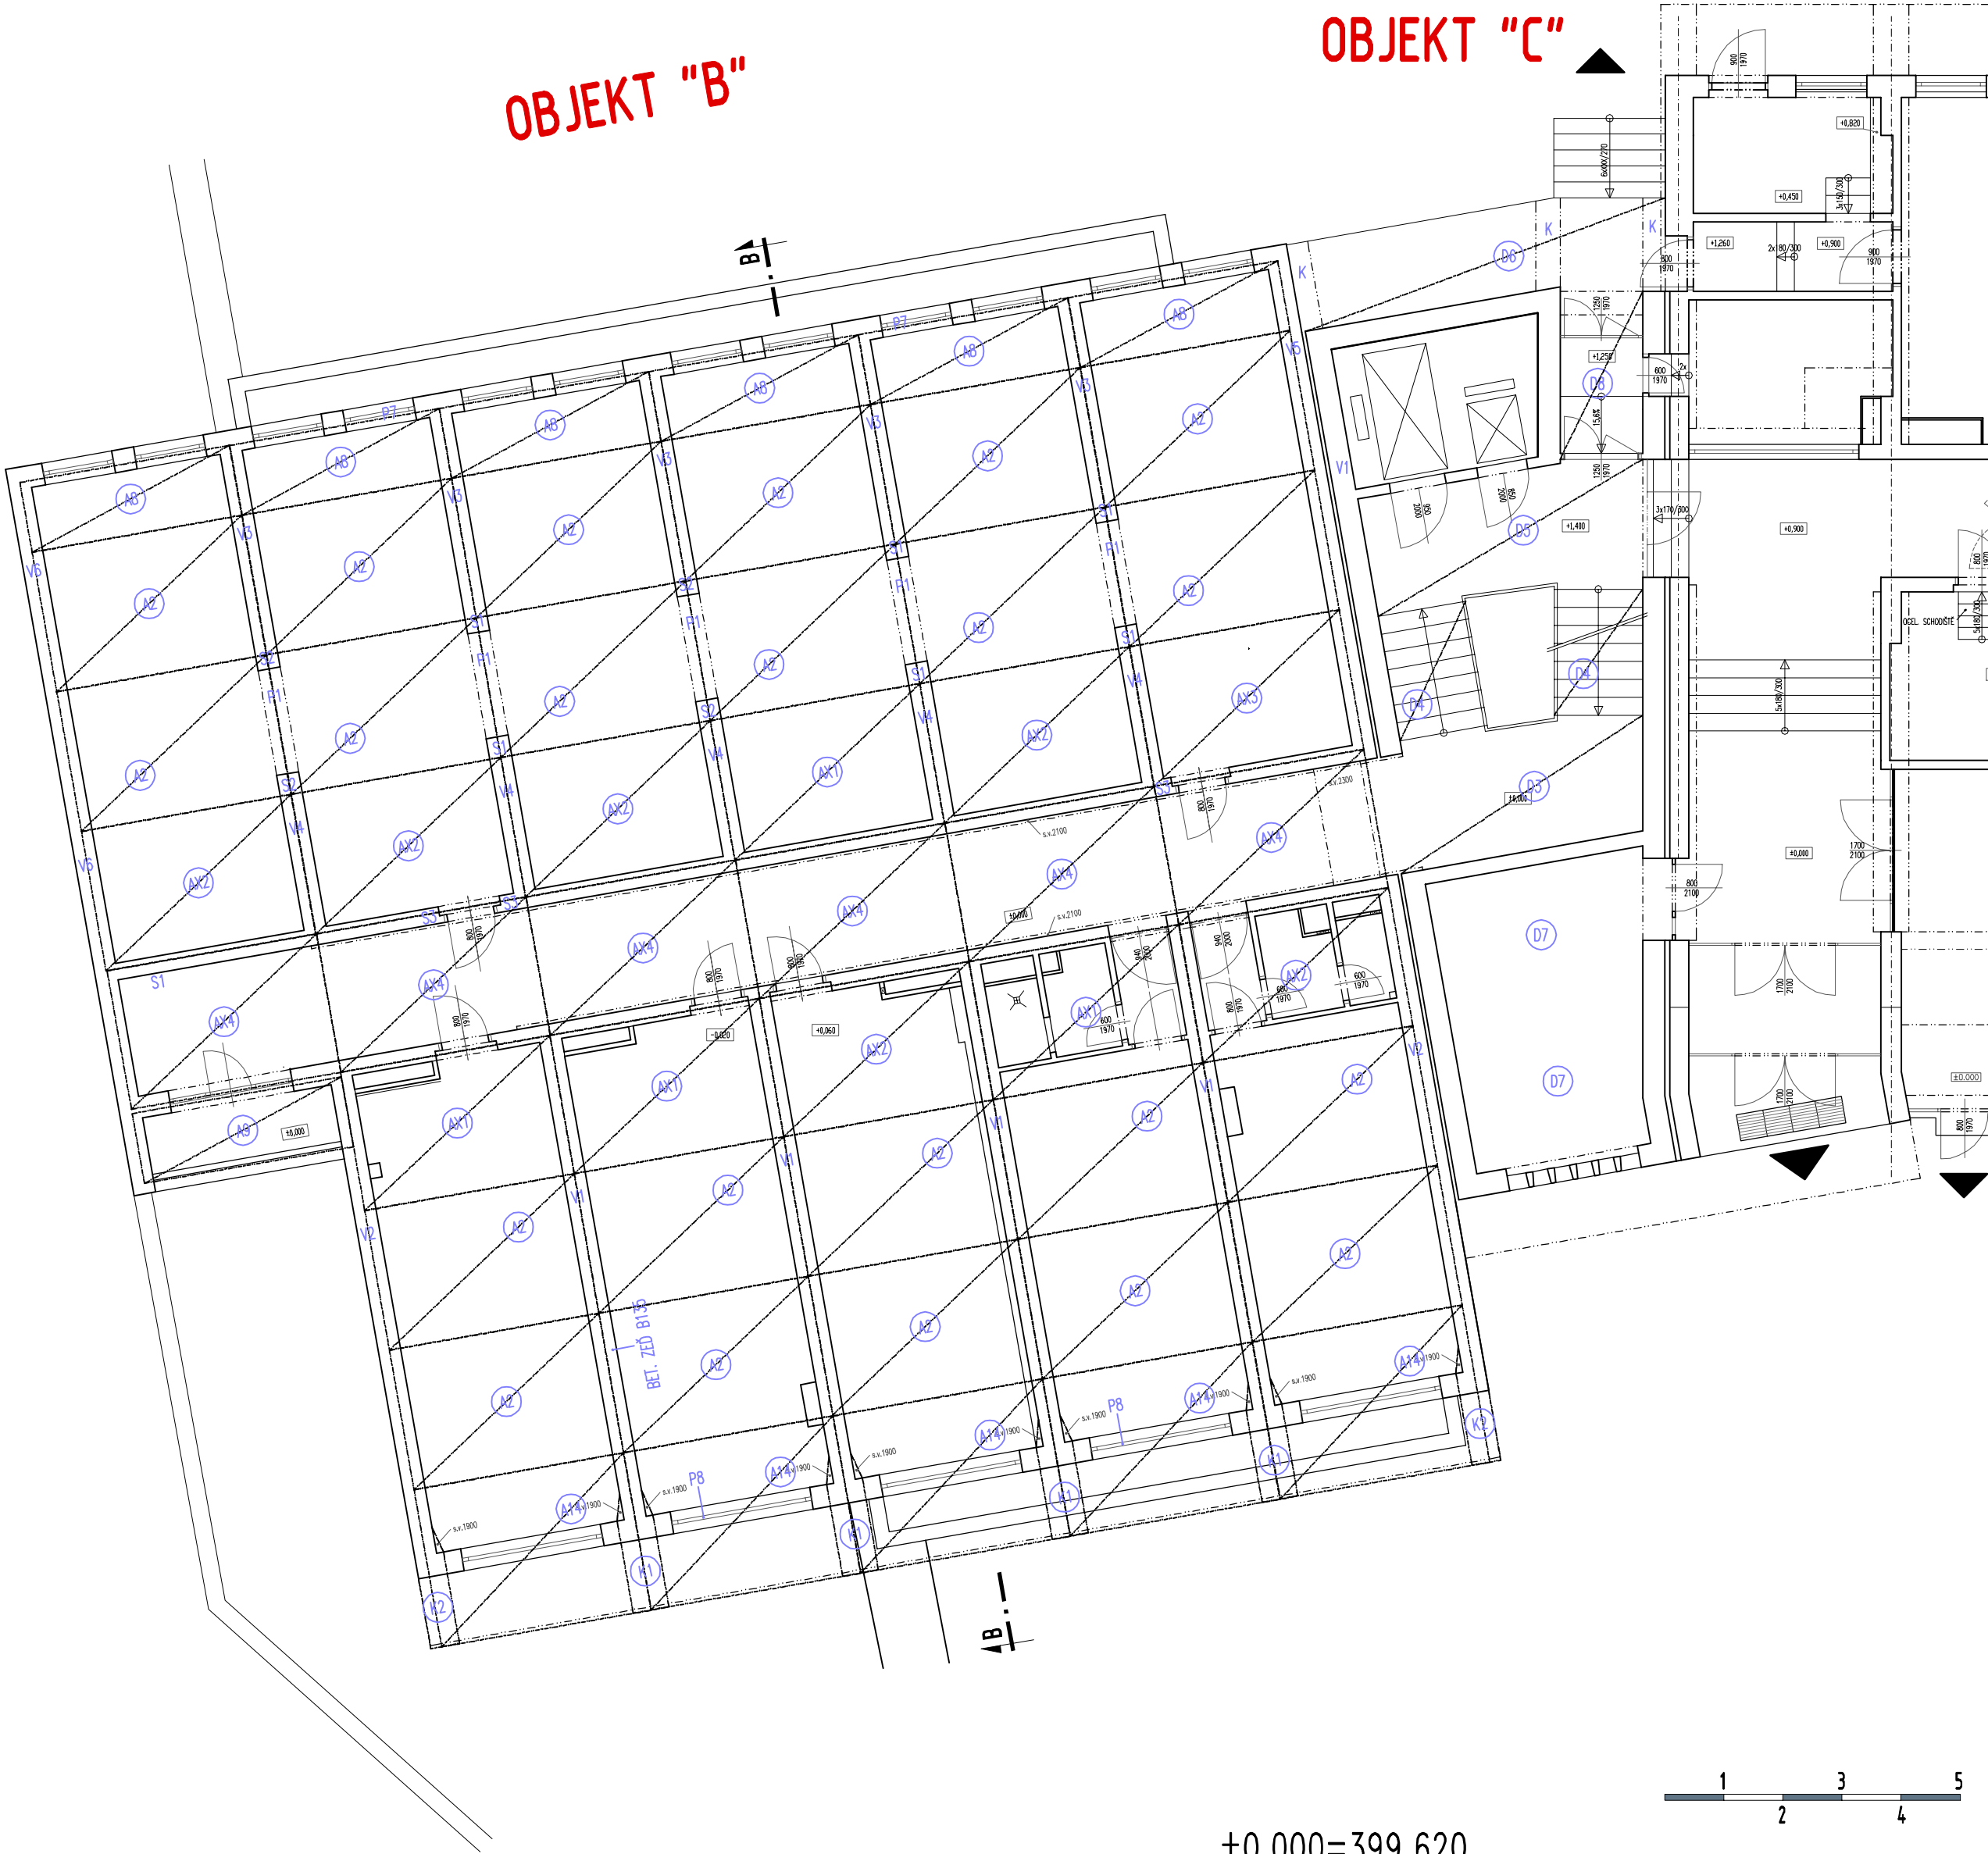


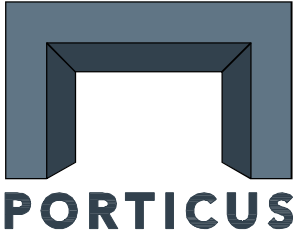
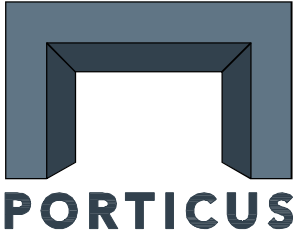
OBJEKT "B"

OBJEKT "C"



POZNÁMKA:
VE III.NP BUDOU PANELE B2, B3, B4, B5, B168 NAHRAZENY PANELE
B2*, B3*, B4*, B5*, B168*

±0,000=399,620

PORTICUS s.r.o., Loketská 344/12, 360 06 K. Vary, tel. 353116277				
Ved.projektant	ING.OVDODY			
Hlav.inž.projektu	ING.DÖRRER			
Zodp.projektant	ING.OVDODY, ING.KUBA,			
Vypracoval	ING.DÖRRER			
Objednatel	SM Karlovy Vary, Moskevská 2035/21, 361 20 K. Vary			
Investor	SM Karlovy Vary, Moskevská 2035/21, 361 20 K. Vary			
MŮ	KARLOVY VARY	SŮ		
SŮ	KARLOVY VARY			
Stavba	KARLOVY VARY, KOLLÁROVA 539, OBJEKT DRAHOMÍRA		Datum	09/2022
Akce	PŘÍSTAVBY, ZMĚNA ÚČELU UŽÍVÁNÍ A STAVEBNÍ ÚPRAVY OBJEKTU NA BYTOVÝ DŮM		Stupeň	PPR
Objekt	SŮ 01 BYTOVÝ DŮM		Č. zakázky	2202 006.0
Dílčí část	DOKUMENTACE STÁVAJÍCÍHO STAVU		Měřítko	1:100
Obsah	PŮDORYS PREFA DÍLŮ: 1.NP-B		Č. přílohy	C.14