



OBJEKT "B"


OBJEKT "C"

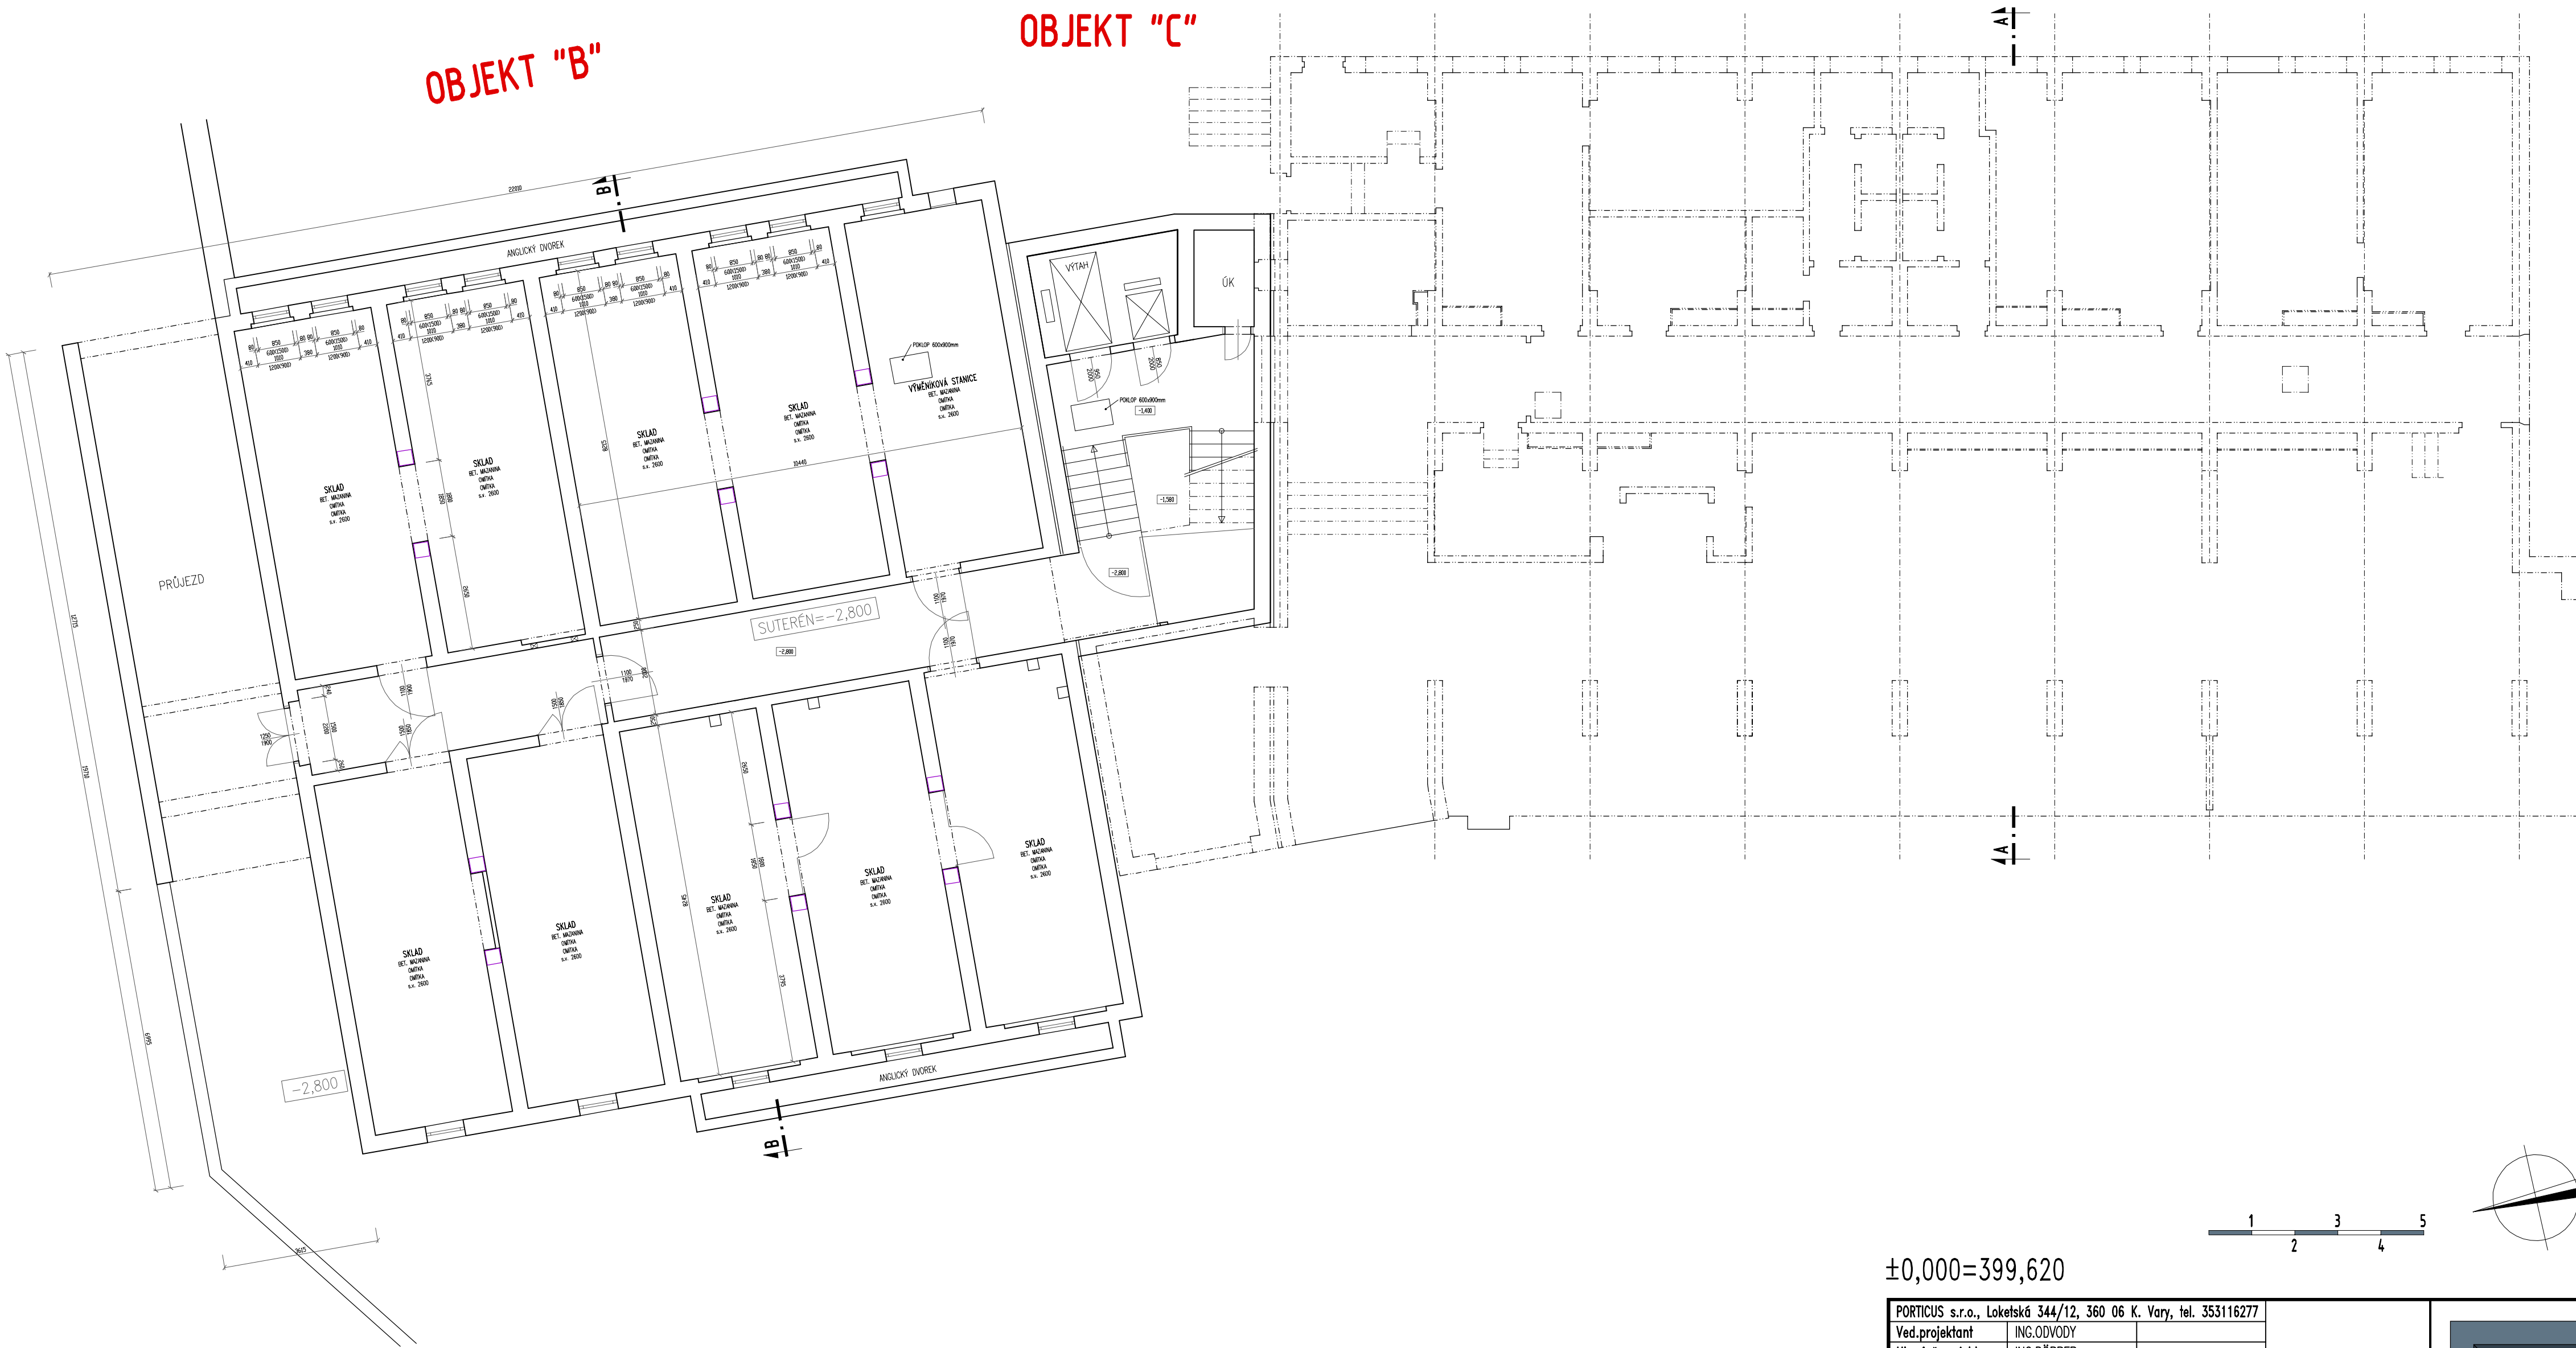

POZNÁMKA:
STŘEDNÍ ZDI JSOU ŽEL. BET. B130 – PROSTUPY JSOU PODROBNĚ
VÝKRESLENY NA VÝKRESE Č. 32a A Č.42!

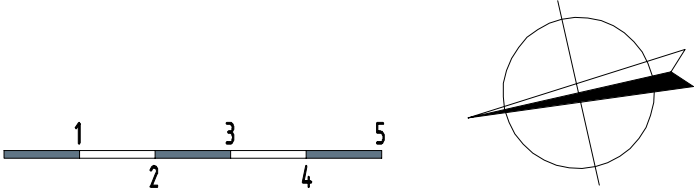

±0,000=399,620

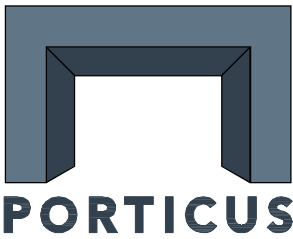PORTICUS s.r.o., Loketská 344/12, 360 06 K. Vary, tel. 353116277				
Ved.projektant	ING.ODVODY			
Hlav.inž.projektu	ING.DÖRRER			
Zodp.projektant	ING.ODVODY, ING.KUBA,			
Vypracoval	ING.DÖRRER			
Objednatel	SM Karlovy Vary, Moskevská 2035/21, 361 20 K. Vary			
Investor	SM Karlovy Vary, Moskevská 2035/21, 361 20 K. Vary			
M0	KARLOVY VARY	S0	KARLOVY VARY	
Stavba	KARLOVY VARY, KOLLÁROVA 539, OBJEKT DRAHOMÍRA		Datum	09/2022
Akce	PŘÍSTAVBY, ZMĚNA OČELU UŽÍVÁNÍ A STAVEBNÍ OPRAVY OBJEKTU NA BYTOVÝ DŮM		Stupeň	PPR
Objekt	SO 01 BYTOVÝ DŮM		Č. zakázky	2202 006.0
Dílčí část	DOKUMENTACE STÁVAJÍCÍHO STAVU		Měřítko	1:100
Obsah	PŮDORYS 1.PP		Č. přílohy C.3	