
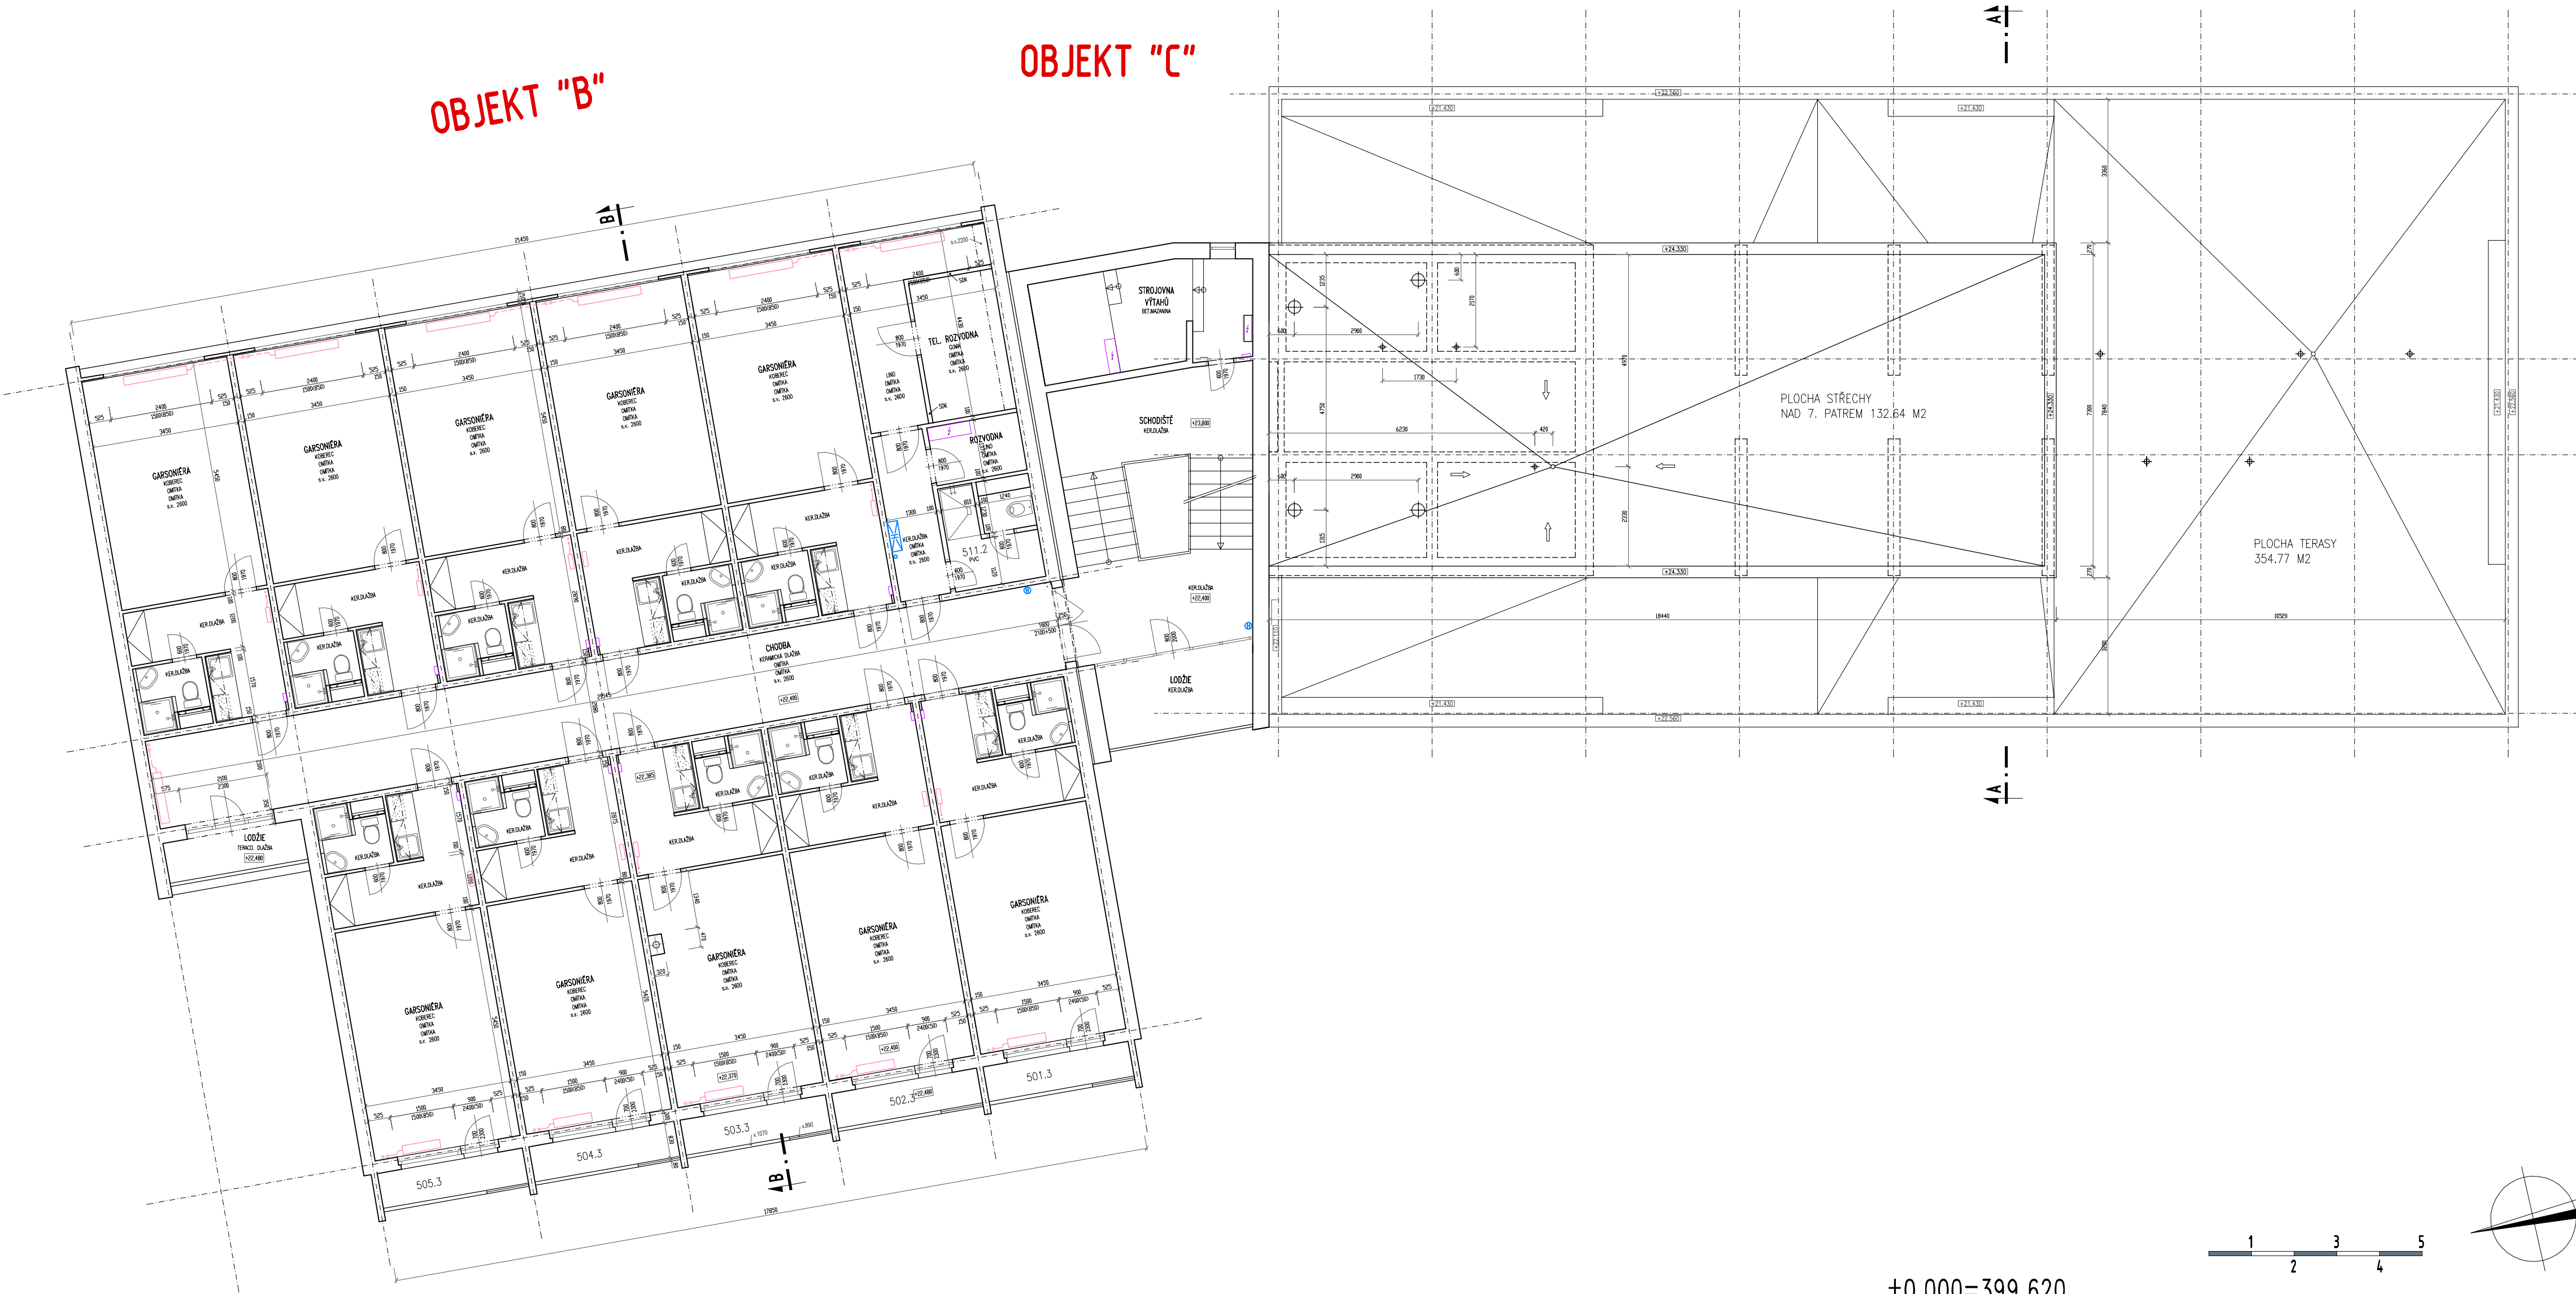


OBJEKT "B"

OBJEKT "C"

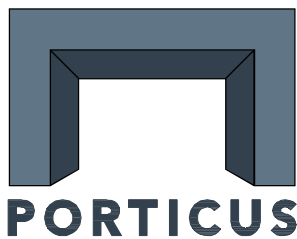

±0,000=399,620

PORTICUS s.r.o., Loketská 344/12, 360 06 K. Vary, tel. 353116277					
Ved.projektant	ING.ODVODY				
Hlav.inž.projektu	ING.DÖRRER				
Zodp.projektant	ING.ODVODY, ING.KUBA,				
Vypracoval	ING.DÖRRER				
Objednatel	SM Karlovy Vary, Moskevská 2035/21, 361 20 K. Vary				
Investor	SM Karlovy Vary, Moskevská 2035/21, 361 20 K. Vary				
M0	KARLOVY VARY	S0			KARLOVY VARY
Stavba	KARLOVY VARY, KOLLÁROVA 539, OBJEKT DRAHOMÍRA		Datum	09/2022	
Akce	PŘÍSTAVBY, ZMĚNA OČELU UŽÍVÁNÍ A STAVEBNÍ OPRAVY OBJEKTU NA BYTOVÝ DŮM		Stupeň	PPR	
Objekt	SO 01 BYTOVÝ DŮM		Č. zakázky	2202 006.0	
Dílčí část	DOKUMENTACE STÁVAJÍCÍHO STAVU		Měřítko	1:100	
Obsah	PŮDORYS 9.NP		Č. přílohy	C.9	