


SITUACE DOPRAVNÍHO ZNAČENÍ - SO 101
M 1:500

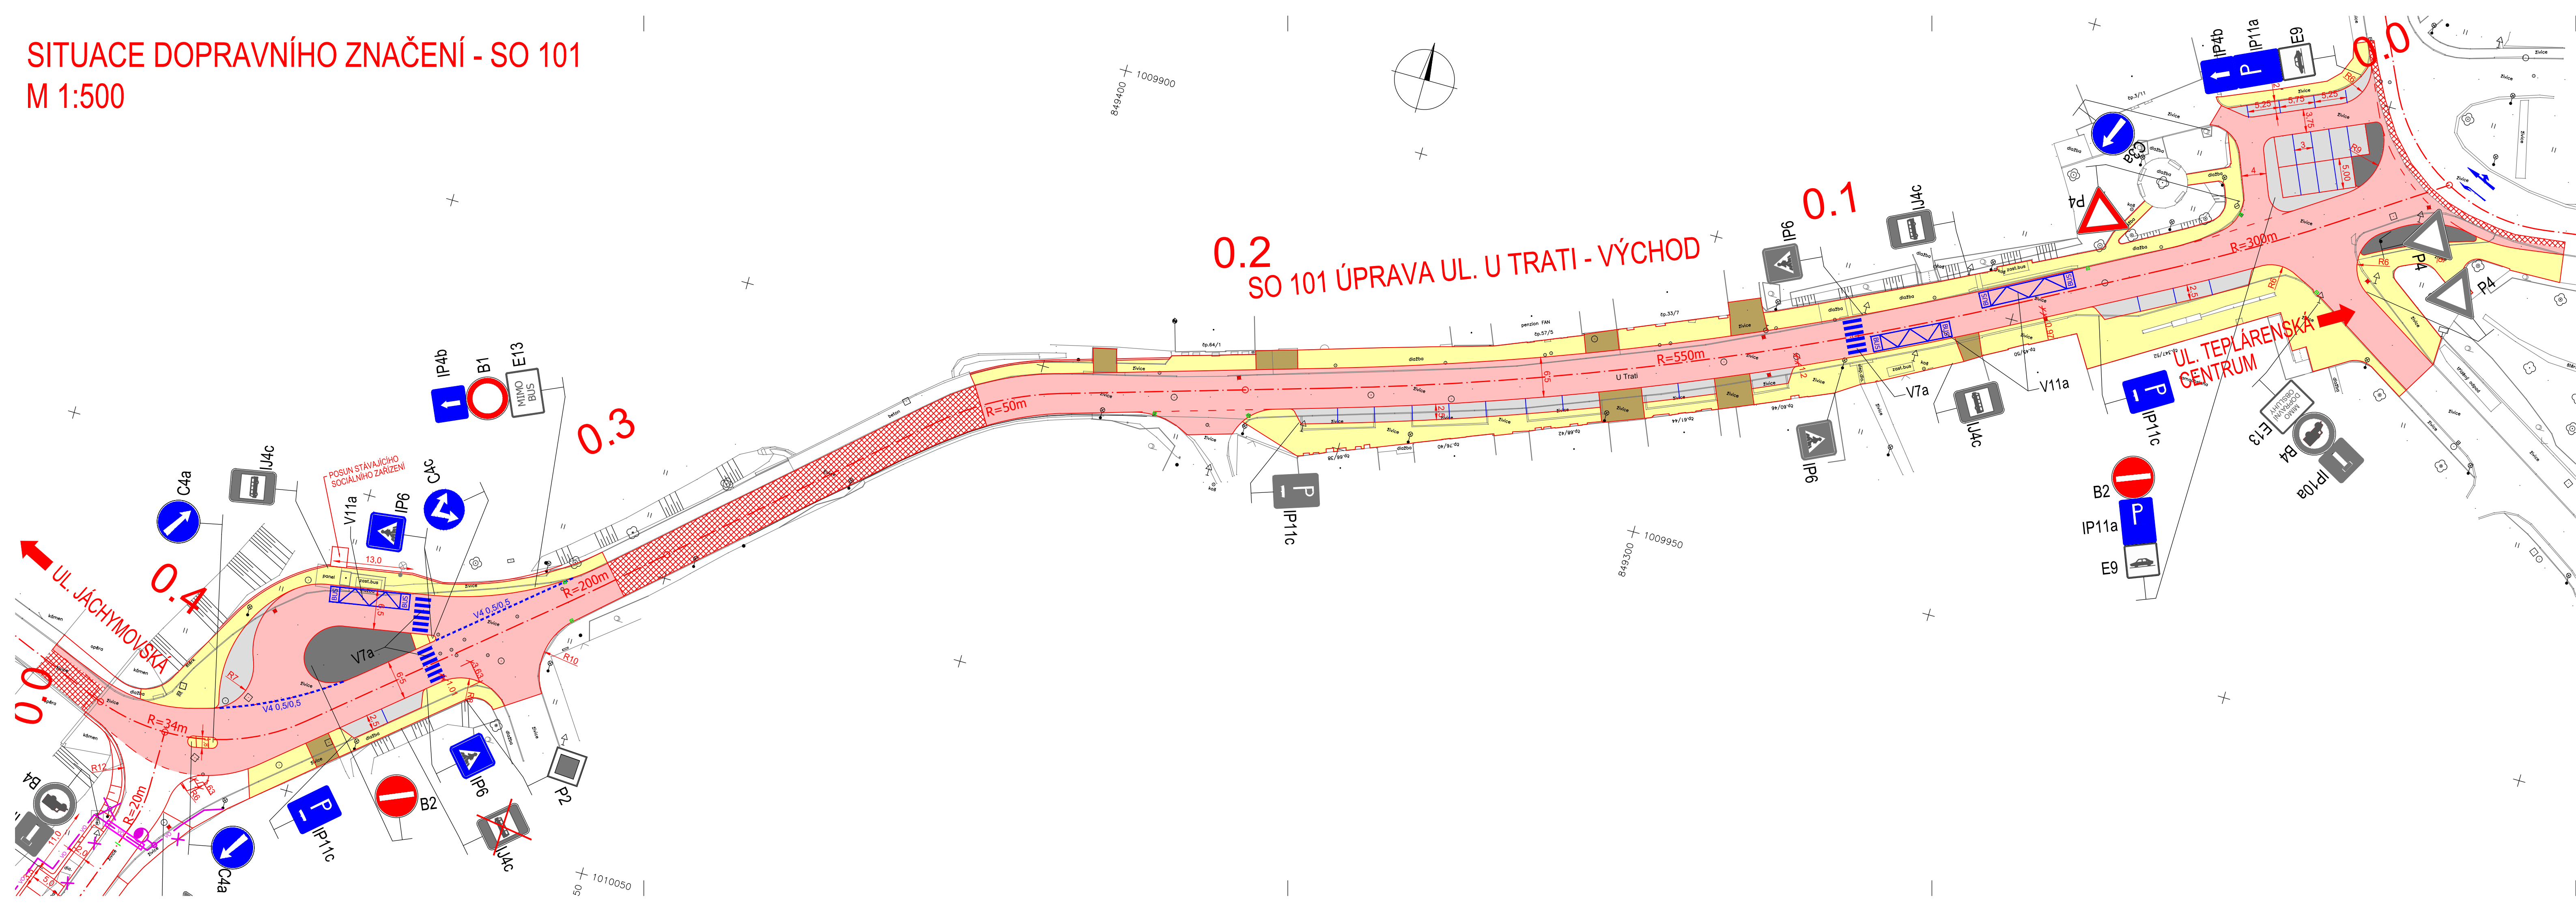

LEGENDA:

NOVÉ SVISLÉ DOPRAVNÍ ZNAČENÍ

STÁVAJÍCÍ (PONECHANÉ) SVISLÉ DOPRAVNÍ ZNAČENÍ

STÁVAJÍCÍ (RUŠENÉ) SVISLÉ DOPRAVNÍ ZNAČENÍ

ČÁST D1
SO 101

Souřadnicový systém S–JTSK, Výškový systém Bpv

OBJEDNATEL:

STATUTÁRNÍ MĚSTO K. VARY
MOSKEVSKÁ 2035/21
361 20 KARLOVY VARY

Zhotovitel PD: PRAGOPROJEKT, a.s., K Ryšánce 1668/16, 147 54 Praha 4, IČ: 45272387, www.pragoprojekt.cz, Dat.schránka: 4kifr54 Zpracovatelský útvar: Ateliér Karlovy Vary – Vítězná 2012/26, 360 01 Karlovy Vary, Tel.: 353 303 211, E–mail: mailbox@kv.pragoprojekt.cz		
Návrh/vypracoval: Ing. Milan ŠTEFKA podpis:	Zodpovědný projektant: Ing. Milan ŠTEFKA podpis:	Ředitel ateliéru Karlovy Vary: Ing. Pavel ŠLAPA
Technická kontrola: Ing. Jan FRONĚK podpis:	Hlavní inženýr projektu: Ing. Pavel ŠLAPA podpis:	

Kraj:	KARLOVARSKÝ	Číslo zakázky:	24–421–2–000
Obec:	KARLOVY VARY	Číslo akce:	20–149
Objednatel:	STATUTÁRNÍ MĚSTO K. VARY, MOSKEVSKÁ 2035/21, K. VARY 361 20	Datum:	02/2025
Název stavby:	KARLOVY VARY, ULICE U TRATI - REKONSTRUKCE	Formát:	5xA4
Objekt:	ÚPRAVA UL. U TRATI – VÝCHOD	Měřítko:	1:500
Příloha:	SITUACE DOPRAVNÍHO ZNAČENÍ - SO 101	Stupeň:	PDPS
		Číslo přílohy:	6.