

LEGENDA SÍTÍ

- STÁVAJÍCÍ

PŘÍPOJKY

PŘELOŽKY

ZRUŠENÉ
- VEREJNÉ OSVĚTLENÍ

KABELY ČEZ - NN

KABELY TELEFONNÍ SÍTĚ


KANALIZACE

VODOVOD

MAGISTRÁTNÍ SÍŤ

PLYNOVOD
- DEŠŤOVÁ VLASTNÍ

VŠECHNY STÁVAJÍCÍ SÍTĚ MUSÍ BÝT PŘED ZAHÁJENÍM STAVBY VYTÝČENY JEJICH SPRÁVCI  
A PO DOBU STAVBY OCHRÁNĚNY PODLE PLATNÝCH PŘEDPISŮ A POŽADAVKŮ JEJICH MAJITELŮ.

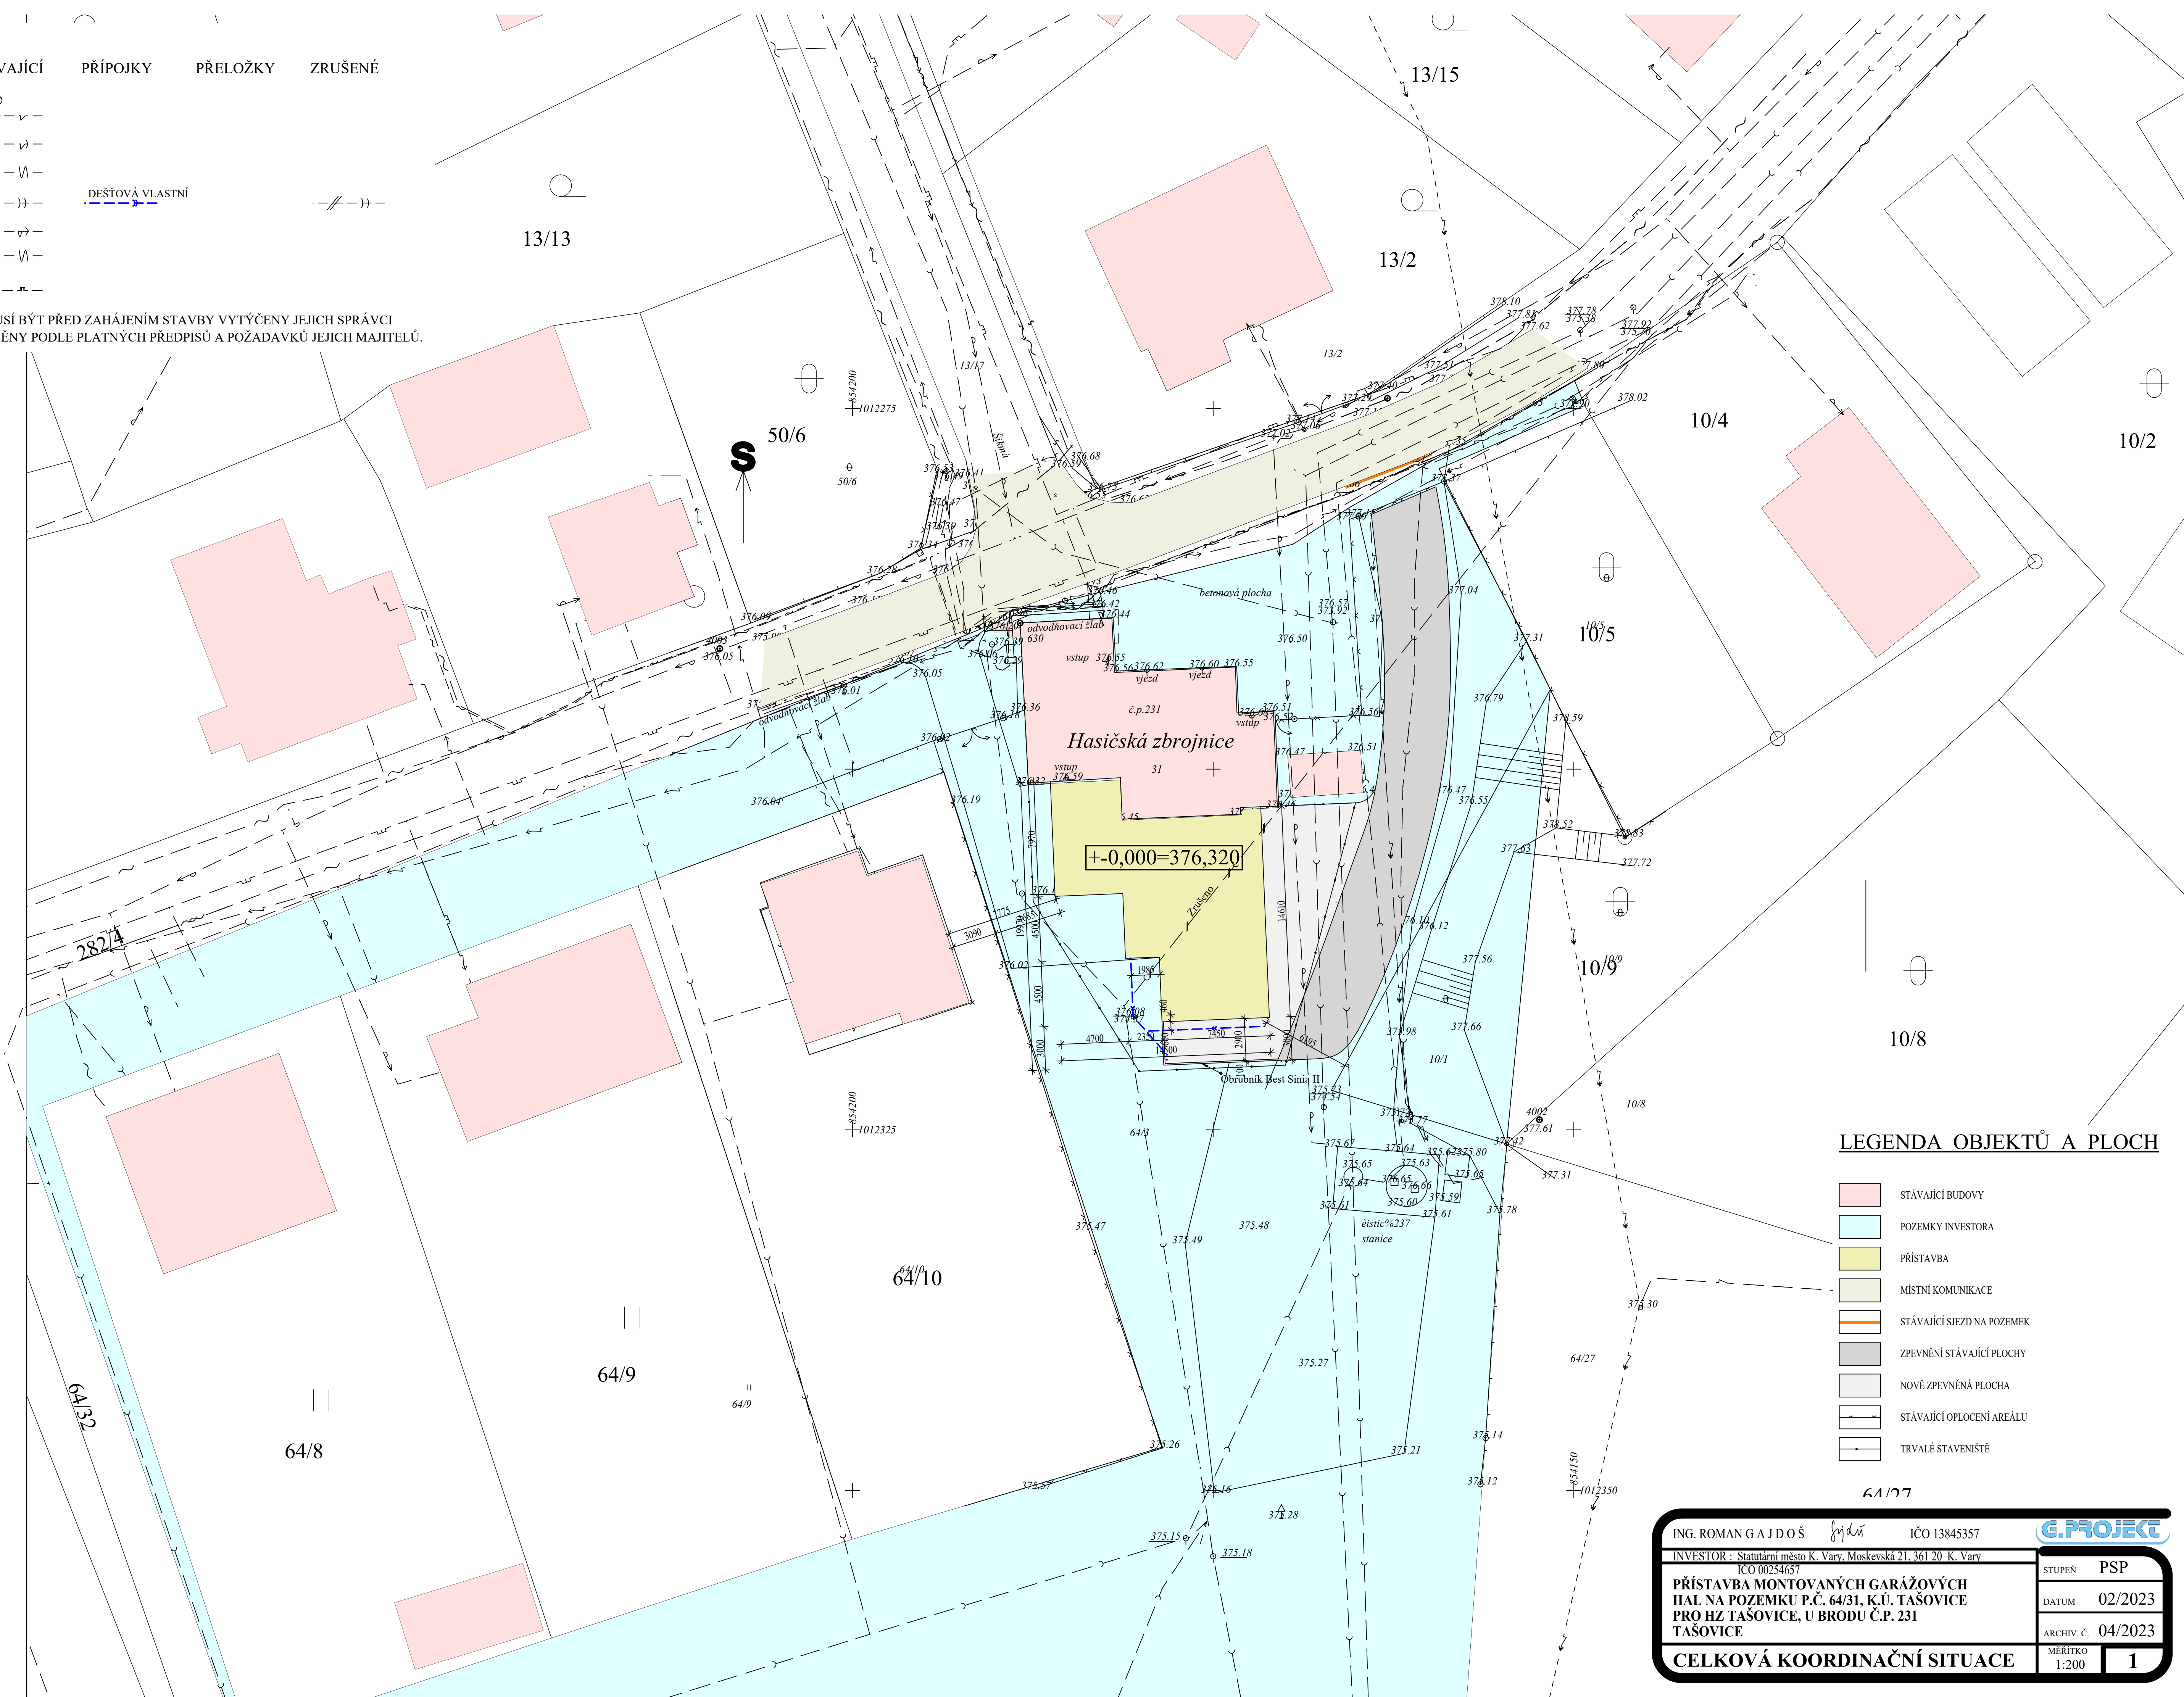

LEGENDA OBJEKTŮ A PLOCH

- STÁVAJÍCÍ BUDOVY
- POZEMKY INVESTORA
- PŘÍSTAVBA
- MÍSTNÍ KOMUNIKACE
- STÁVAJÍCÍ SIEZD NA POZEMEK
- ZPEVNĚNÍ STÁVAJÍCÍ PLOCHY
- NOVÉ ZPEVNĚNÁ PLOCHA
- STÁVAJÍCÍ OPLOCENÍ AREÁLU
- TRVALÉ STAVENÍŠTĚ

ING. ROMAN GAJDOŠ

ICO 13845357

ING. ROMAN GAJDOŠ

ICO 13845357

INVESTOR : Statutární město K. Varv, Moskevská 21, 361 20 K. Varv

ICO 00254657

PŘÍSTAVBA MONTOVANÝCH GARÁŽOVÝCH HAL NA POZEMKU P.Č. 64/31, K.Ú. TAŠOVICE PRO HZ TAŠOVICE, U BRODU Č.P. 231

TAŠOVICE

CELKOVÁ KOORDINAČNÍ SITUACE

STUPEŇ

PSP

DATUM

02/2023

ARCHIV. Č.

04/2023

MÉRITKO

1:200

1