

LEGENDA SITUACE INŽENÝRSKÝCH SÍTÍ

- Katastrální hranice

Řešené území - pozemek v majetku stavebníka

Řešené území - pozemek dotčený směnou
1.783 m²

Stávající objekt - sportovní hala

Stávající podzemní vedení NN do 1 kV

Stávající podzemní vedení VN do 35 kV
- Splašková a dešťová kanalizace


Stávající vodovodní řad

Vedení veřejného osvětlení

Nízkotlaké plynové vedení

Středotlaké plynové vedení

Komunikační vedení

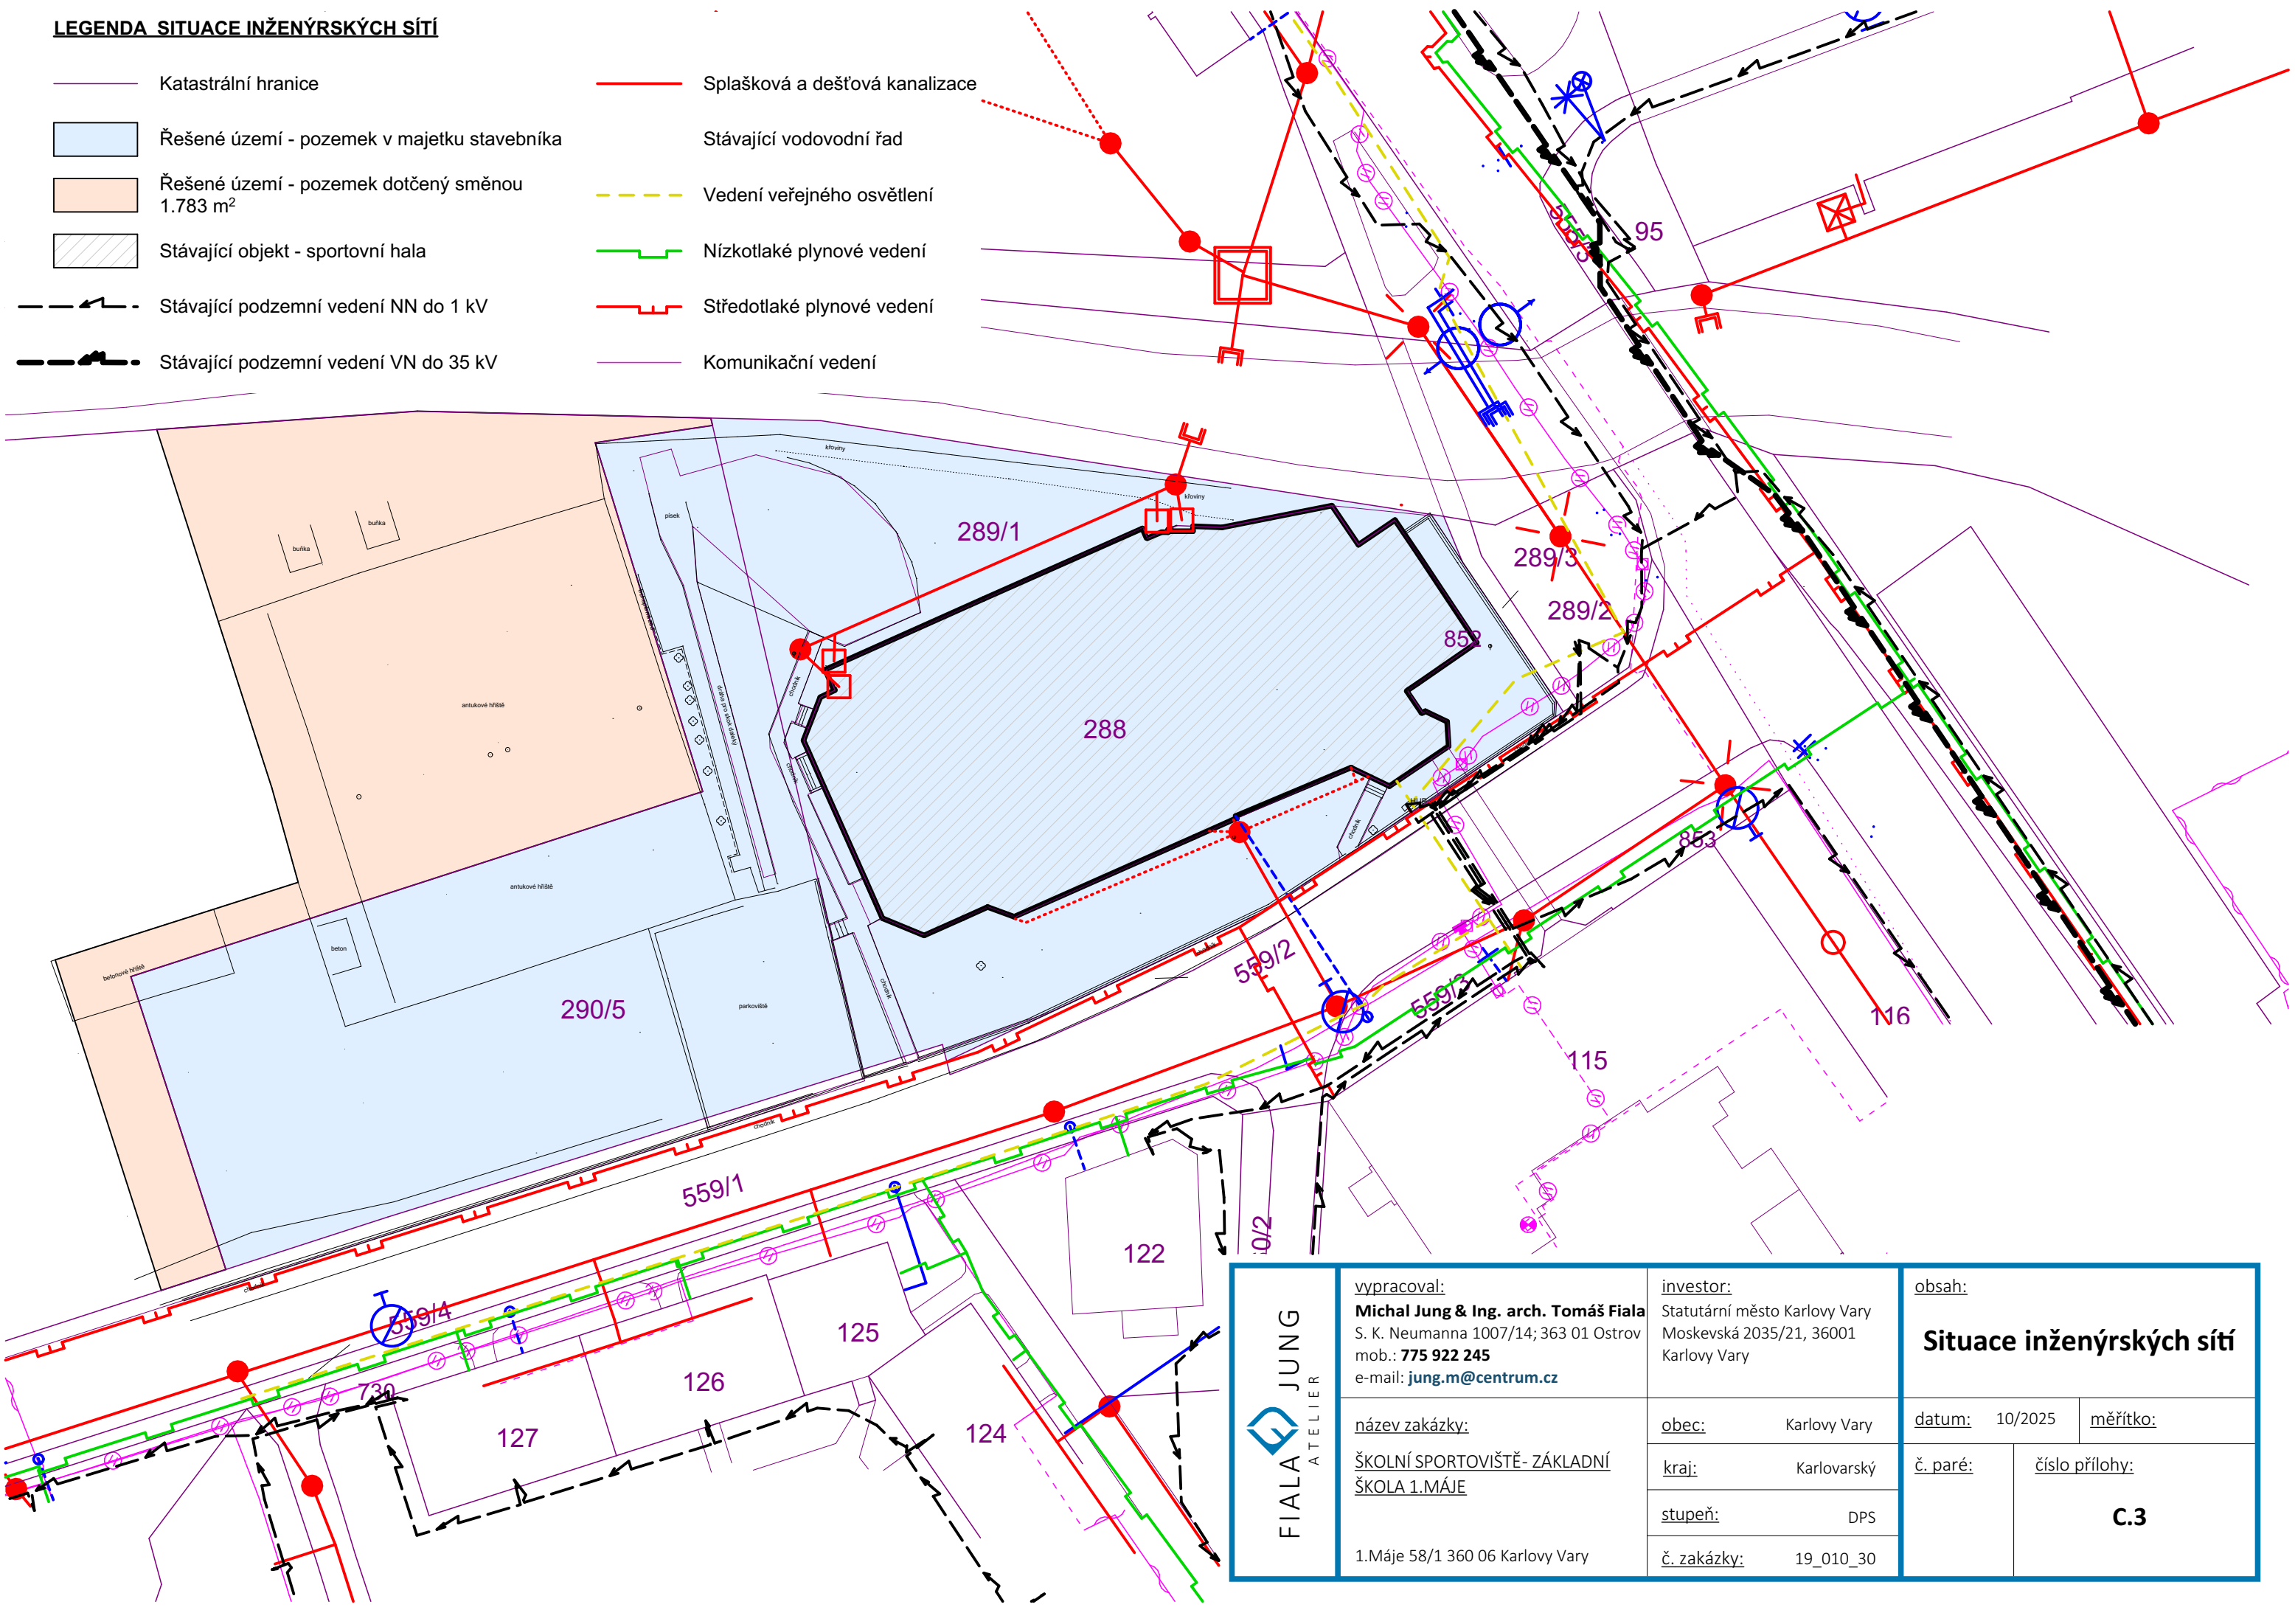

<div>FIALA JUNG ATELIER</div>	<div>vypracoval: Michal Jung & Ing. arch. Tomáš Fiala S. K. Neumanna 1007/14; 363 01 Ostrov mob.: 775 922 245 e-mail: jung.m@centrum.cz</div>	<div>investor: Statutární město Karlovy Vary Moskevská 2035/21, 36001 Karlovy Vary</div>	<div>obsah: Situace inženýrských sítí</div>	
	<div>název zakázky: ŠKOLNÍ SPORTOVIŠTĚ- ZÁKLADNÍ ŠKOLA 1.MÁJE</div>	<div>obec: Karlovy Vary</div>	<div>datum: 10/2025</div>	<div>měřítko:</div>
	<div>1.Máje 58/1 360 06 Karlovy Vary</div>	<div>kraj: Karlovarský</div>	<div>č. paré:</div>	<div>číslo přílohy: C.3</div>
		<div>stupeň: DPS</div>		
		<div>č. zakázky: 19_010_30</div>		