



Charakteristický vzorový řez 01

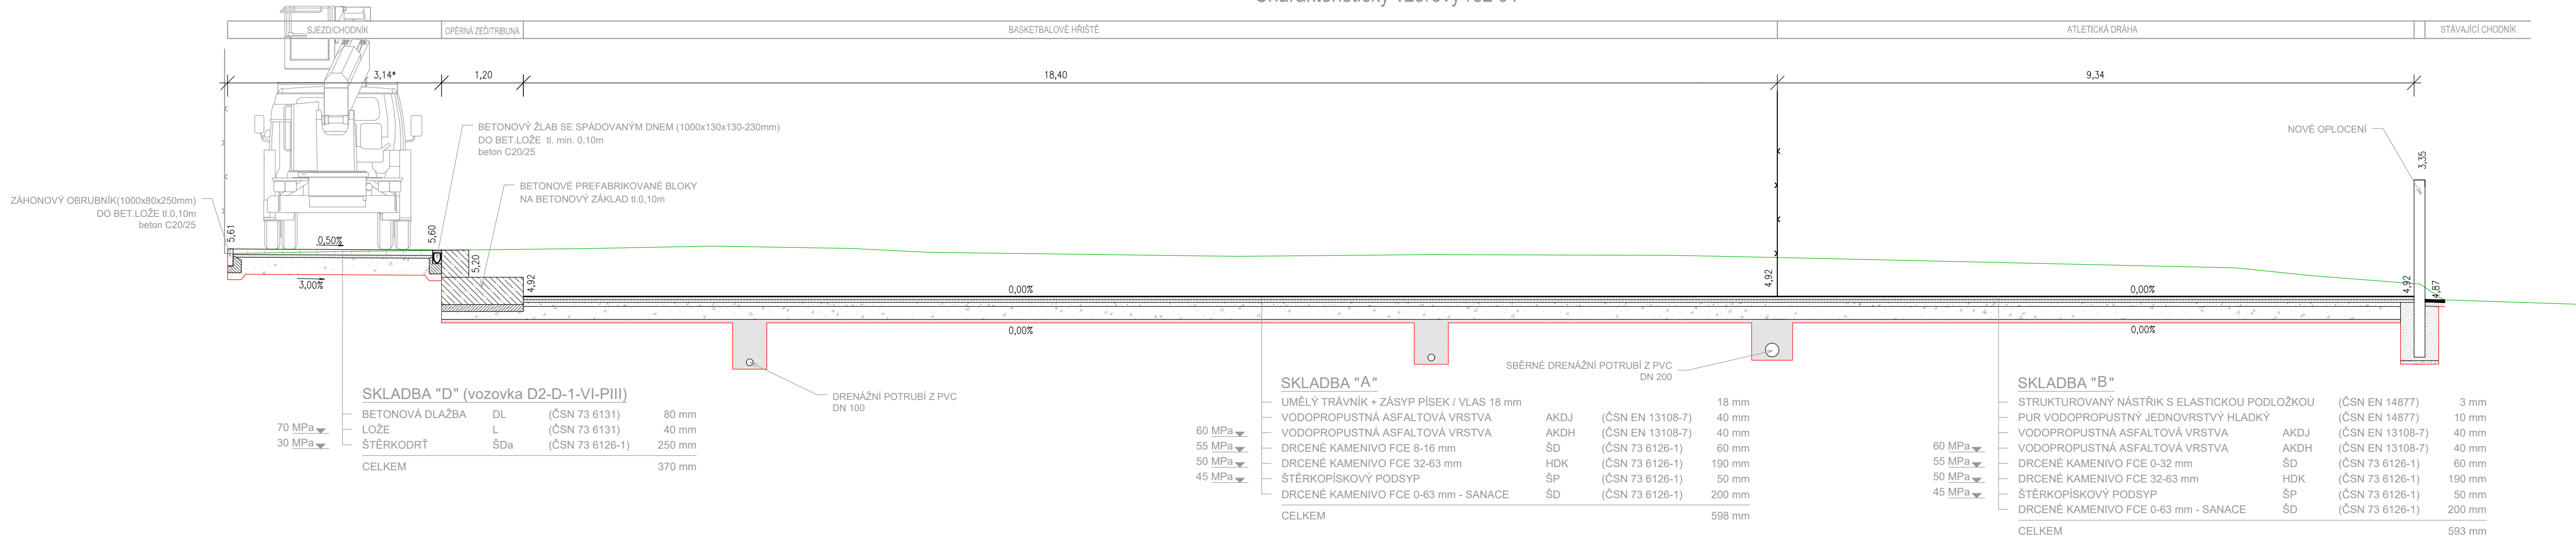

SROVNÁVACÍ ROVINA: 371,00 Bpv

Charakteristický vzorový řez 02

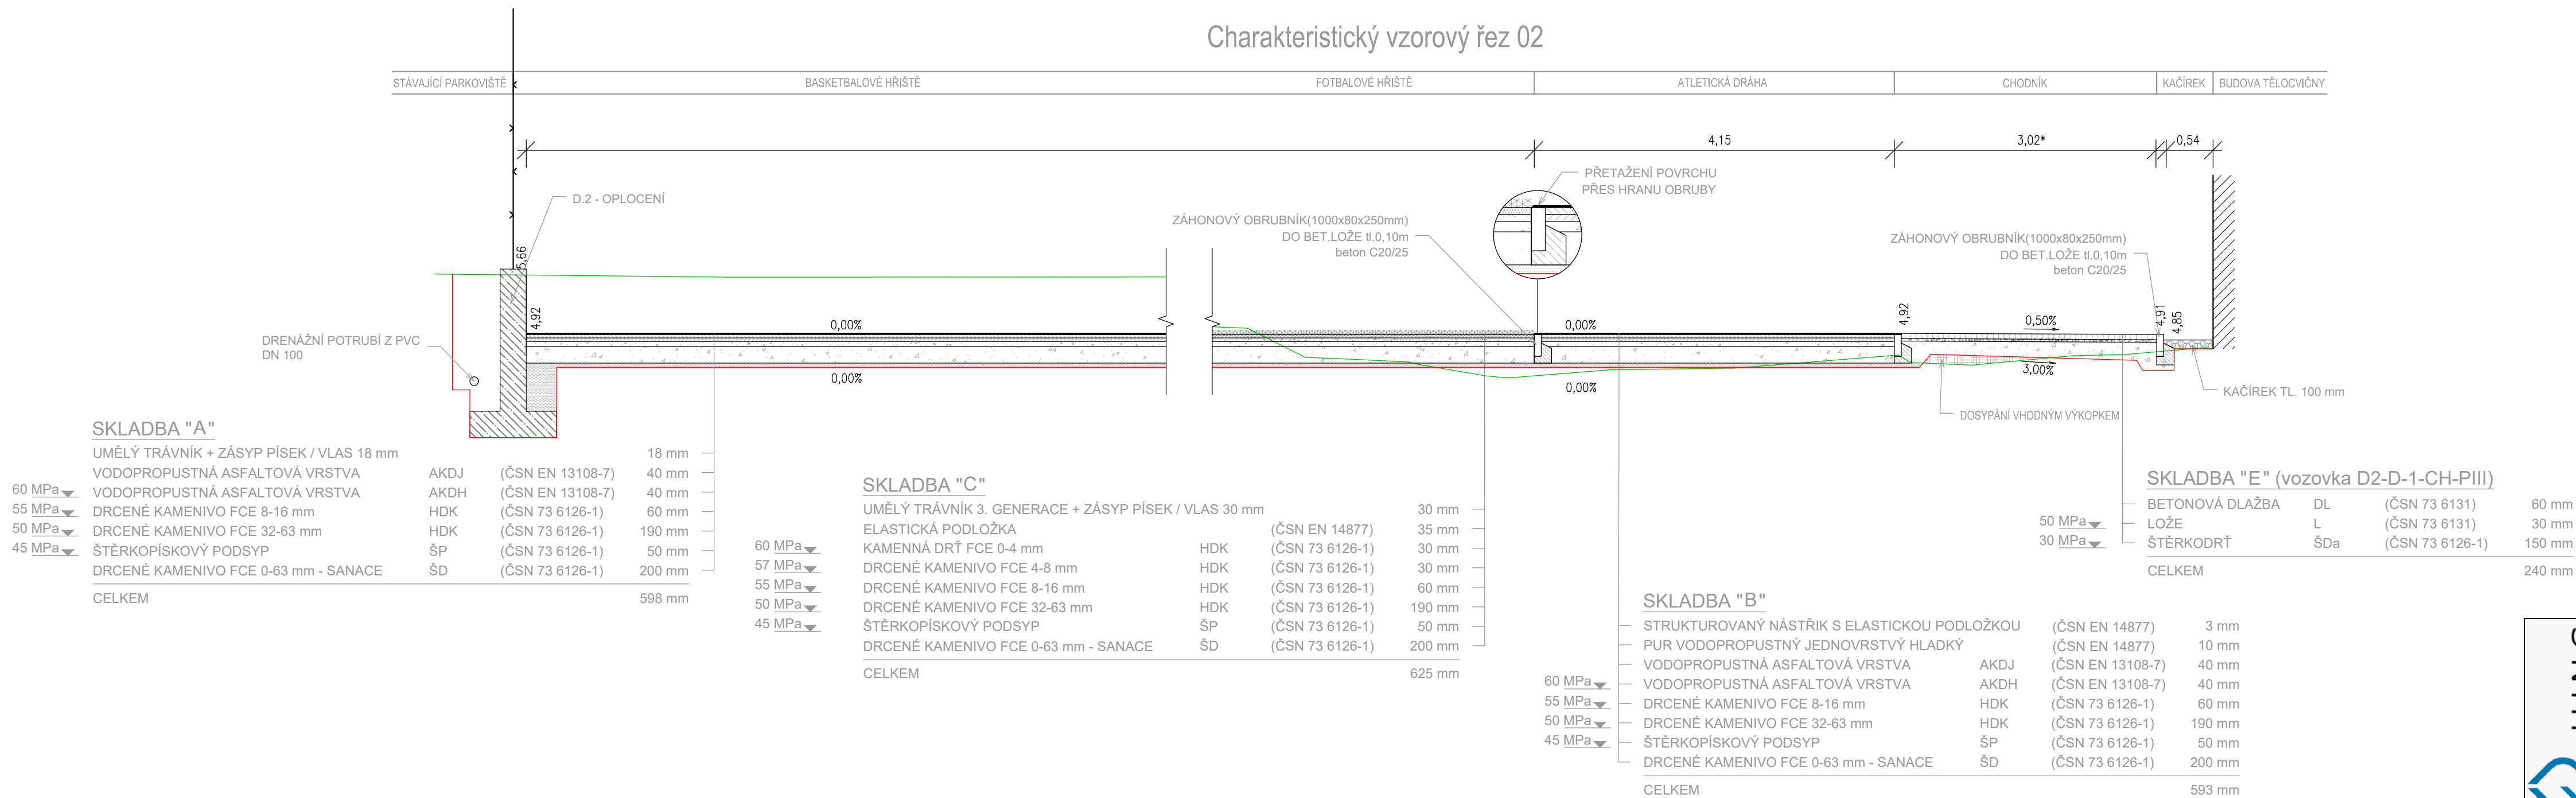

SROVNÁVACÍ ROVINA: 369,00 Bpv

<div><div>FIALA JUNG</div><div>ATELIER</div></div>	Hlavní inženýr projektu: Ing. Tomáš Pospíchal		<div><div><div>GEOprojectKV</div></div><div>Závodní 391/96C, 360 06 Karlovy Vary tel. 792 305 909 e-mail: info@geoprojectkv.cz www.geoprojectkv.cz</div></div>		
	Zodpovědný projektant: Petr Švorba				
	Vypracoval: Petr Švorba				
	Objednatel: Statutární město Karlovy Vary Moskevská 2035/21, 360 01 K. Vary		Číslo zakázky: P062021		
	Název: MODERNIZACE A ROZŠÍŘENÍ ŠKOLNÍHO HRŠTĚ – ZŠ 1.MÁJE		Datum: 10/2025		
	Objekt: Zpevněné plochy		Úroveň: DPS		
Příloha: Charakteristické vzorové řezy díl 1		Měřítko: 1 : 50		Číslo přílohy: D.1.3	