


Celková situace stavby, M 1:300

Akce : Demolice objektu na st.p.č. 398/2, k.ú. Stará Role - objekt občanské vybavenosti - KINO

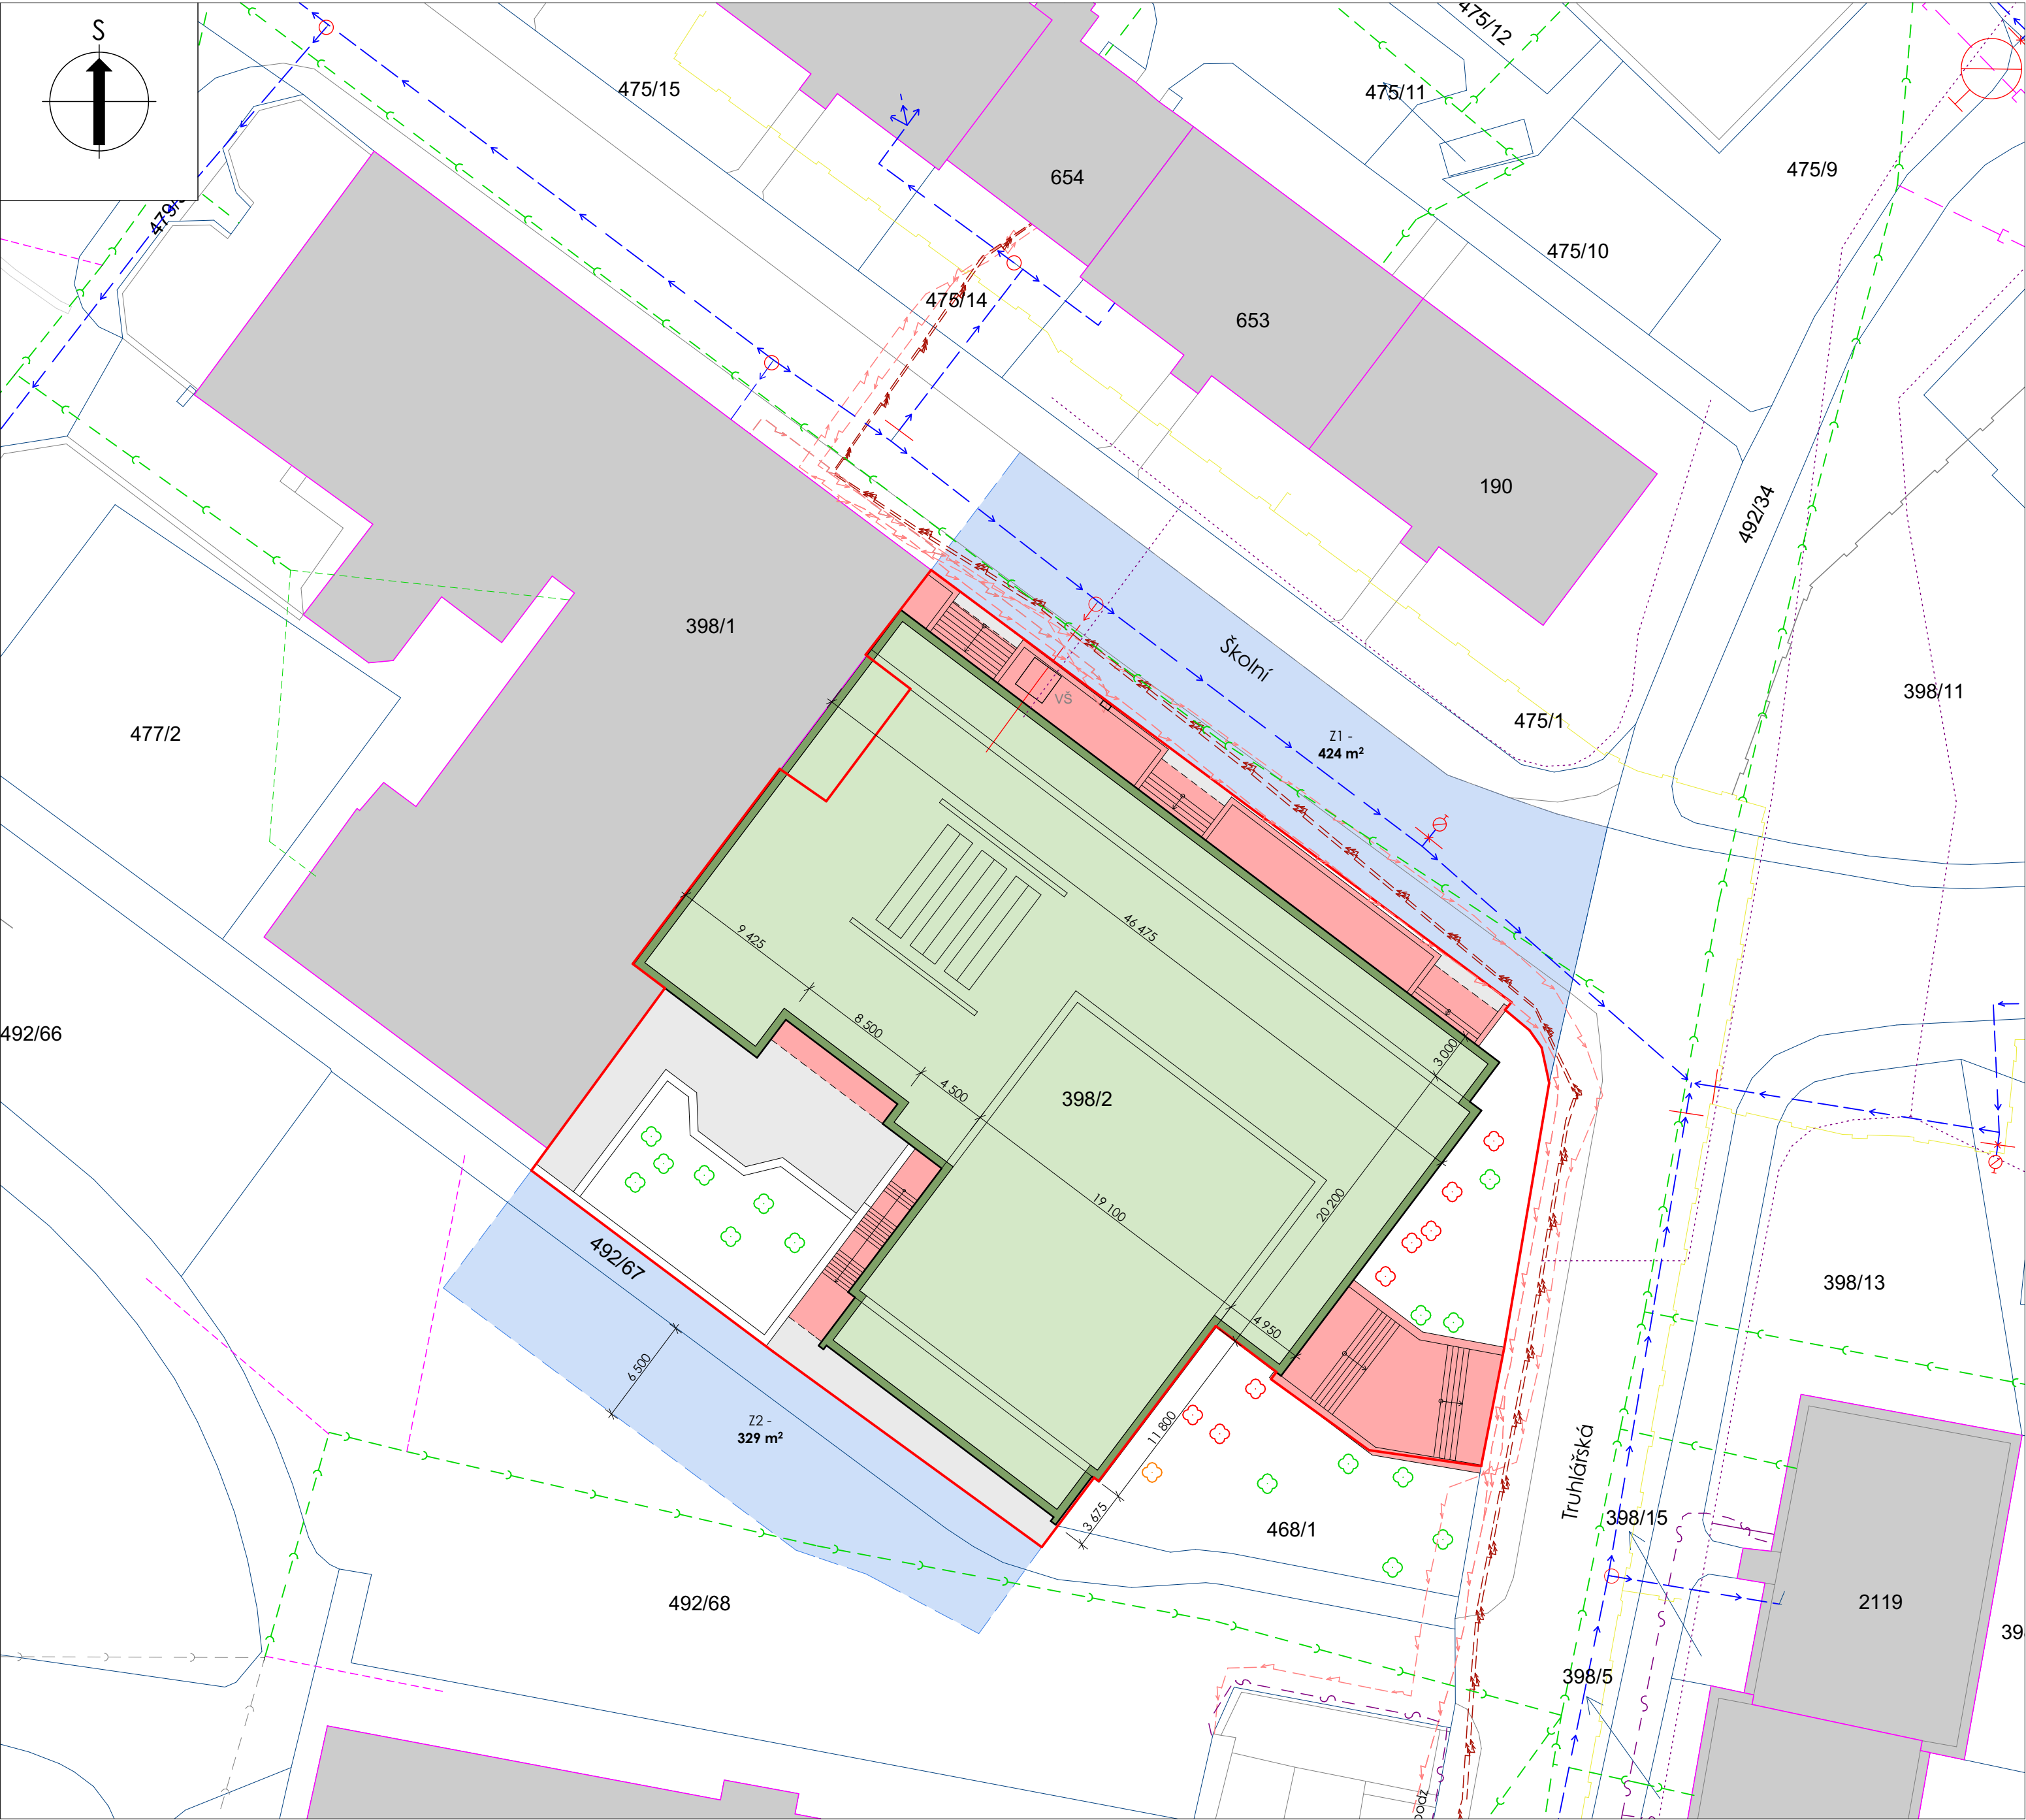

Legenda

- Stávající objekty dle KN
- Stávající demolovaný objekt - KINO
- Stávající zpevněné plochy - zachované
- Stávající zpevněné plochy - odstraněné/demolované
- Plochy pravděpodobných dočasných záborů - Z1, Z2
- Hranice pozemku
- Hranice pozemků dle katastru nemovitostí
- Ponechaný strom - stávající
- Přesazený strom
- Kácený strom

Legenda inženýrských sítí

- STÁVAJÍCÍ SÍŤ

RUŠENÉ SÍŤ
- KANALIZACE SPLAŠKOVÁ
- KANALIZACE DEŠŤOVÁ
- VODOVOD
- NTL PLYNOVOD
- ELEKTRO NN
- ELEKTRO VN
- SDĚLOVACÍ VEDENÍ
- NEPROVOZOVANÉ SDĚLOVACÍ SÍŤ

Poznámky

VŠ - stávající vodoměrná šachta

Před zahájením výkopových prací musí být provedeno vytyčení všech rozvodů sítí technického vybavení. V PD jsou tyto sítě zakresleny informativně dle vyjádření jejich správců. Křížení a souběhy je nutné provést v souladu s ČSN 73 6005. Zakreslení ponechaných/přesazených/kácených stromů je pouze orientační. Před zahájením bouracích prací, bude zhotovitelem stavby vyhotoven podrobný technologický předpis (podrobný postup práce) pro bourací práce v souladu s právními předpisy!

+0,000 = 400,98 m.n.m.

Ateliér : Ostrov, Staré nám. 53	Projektant : Ing. arch. K.Horychová	Ateliér Ostrov : Staré náměstí 53 , 363 01 Ostrov tel. 353 176 631
AIP : Ing. Anton Jurica	Kreslil : HP DesignJet 1055CM	Ateliér Sokolov : Křížová 121 , 356 01 Sokolov tel. 352 624 093, 352 603 455
Ved. proj. : Ing. Anton Jurica	Kontroloval : Ing. Anton Jurica	
Investor : Město Karlovy Vary	Místo stavby : Karlovy Vary	
Akce : Demolice objektu na st.p.č. 398/2, k.ú. Stará Role - objekt občanské vybavenosti - KINO		
Charakter stavby : Demolice stavby		
Stupeň PD : Projektová dokumentace pro odstranění stavby		
Objekt :		
Výkres :	Celková situace	
Datum :	10/2020	Číslo paré :
Zakázka č. :	25/20	
Formát :	6xA4	
Měřítko :	1:300	
Číslo výkresu :	25/20 - C.3	