



Charakteristický vzorový řez 01

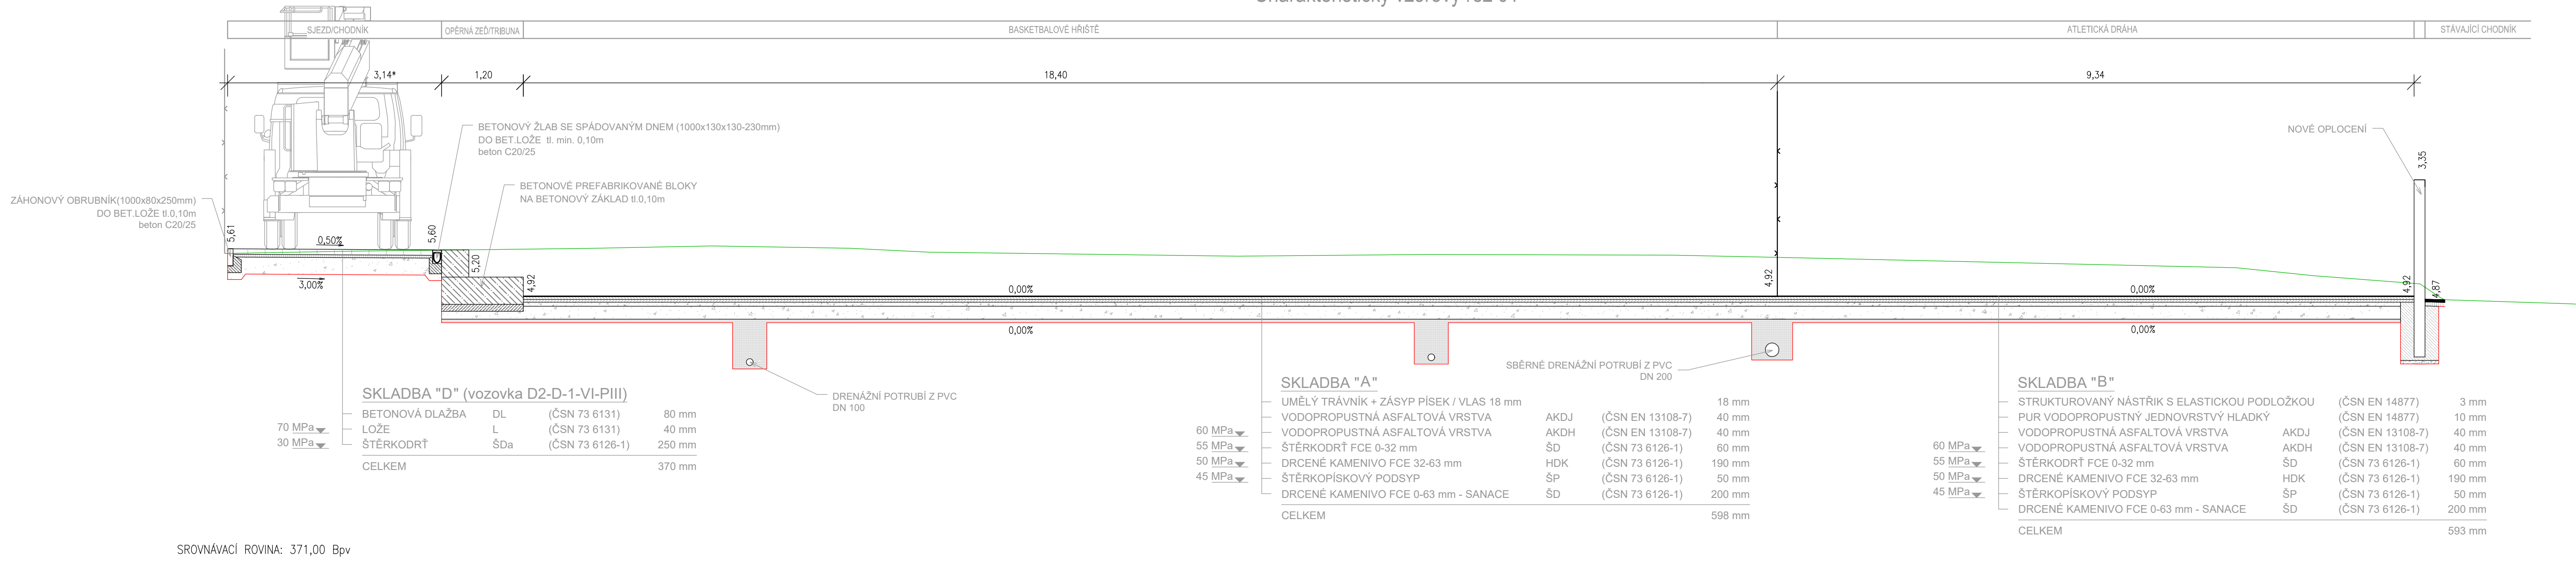

Charakteristický vzorový řez 02

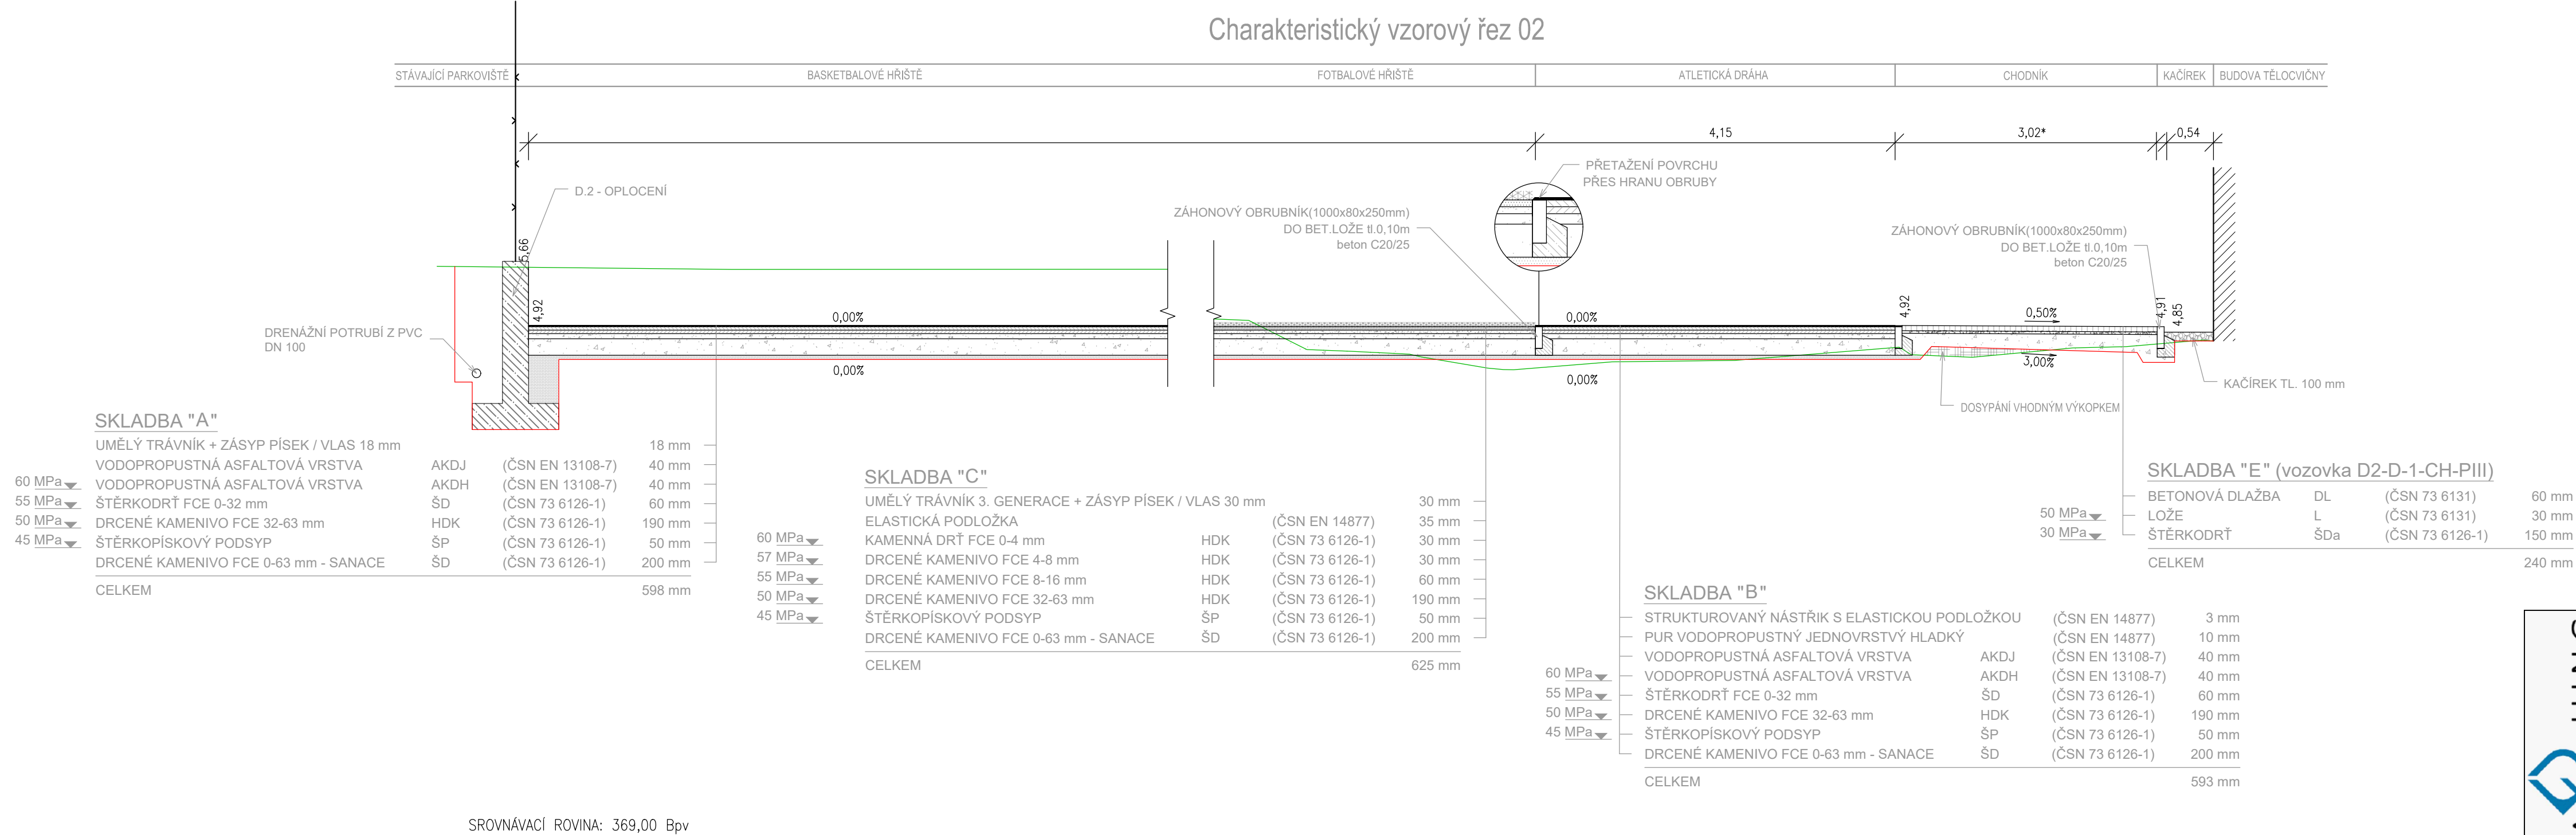

FIALA JUNG ATELIER	Hlavní inženýr projektu:	Ing. Tomáš Pospíchal	GEOprojectKV Závodní 391/96C, 360 06 Karlovy Vary tel. 792 305 909 e-mail: info@geoprojectkv.cz www.geoprojectkv.cz	
	Zodpovědný projektant:	Pet Švorba		
	Ypracoval:	Pet Švorba		
	Objednatel:	Statutární město Karlovy Vary Moskevská 2035/21, 360 01 K. Vary		Číslo zakázky: P062021
	Název:	E01 - MODERNIZACE A ROZŠÍŘENÍ ŠKOLNÍHO HRŠTĚ – ZŠ 1.MÁJE		Datum: 11/2025
Objekt:			Zpevněné plochy	Úroveň: DPS
Příloha:			Charakteristické vzorové řezy díl 1	Měřítko: 1 : 50
				Číslo přílohy: D.1.3