


CHARAKTERISTICKÉ PŘÍČNÉ ŘEZY 1:100

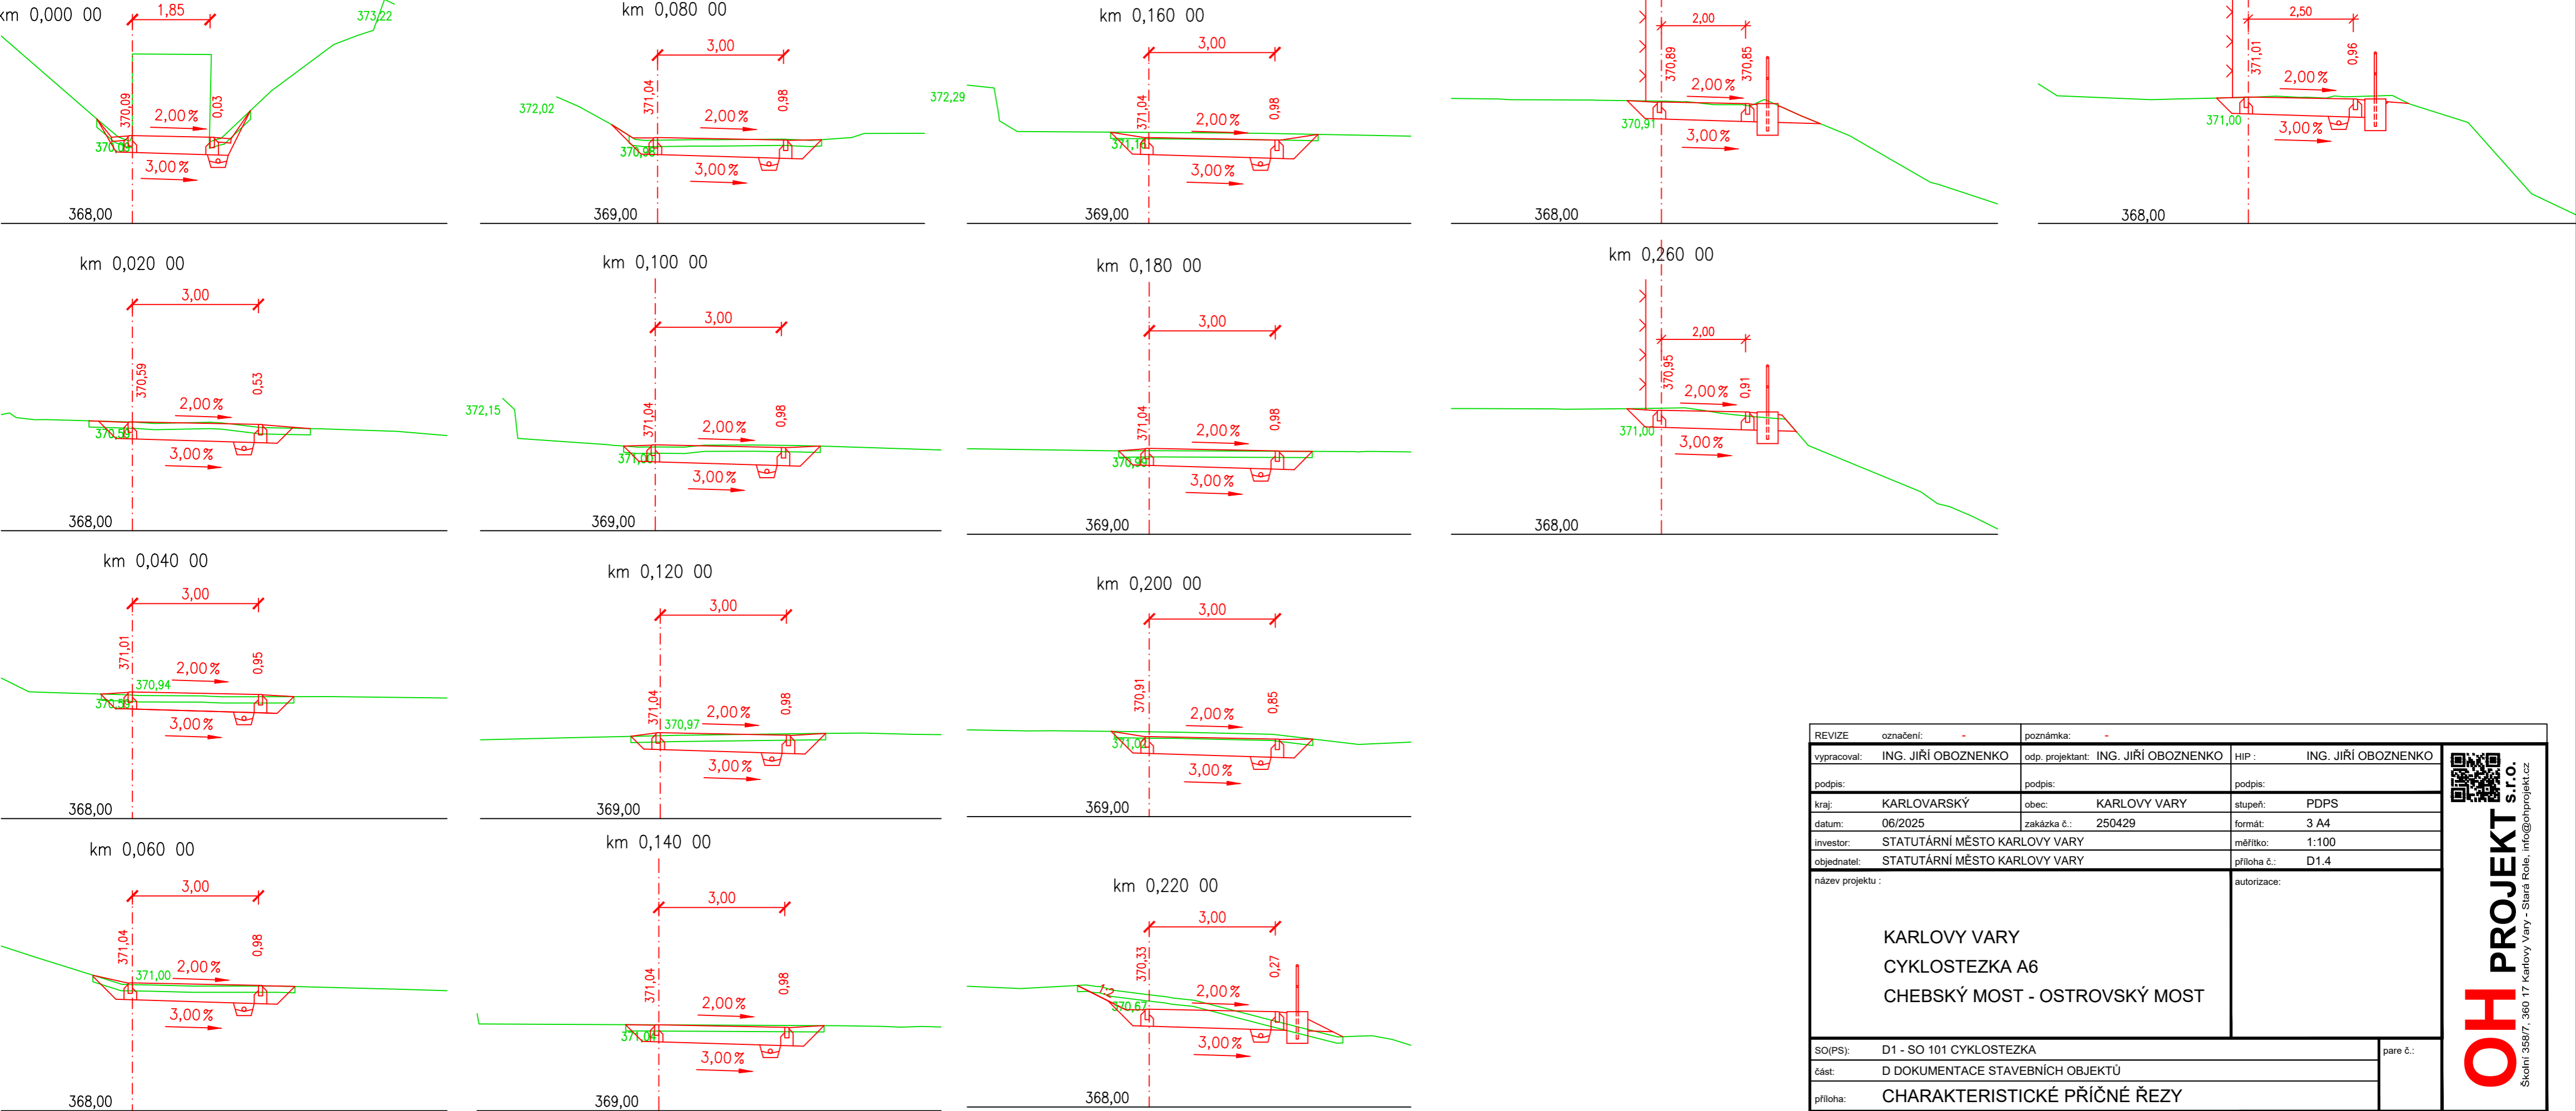

REVIZE	označení: -	poznámka: -	
vypracoval:	ING. JIŘÍ OBOZNENKO	odp. projektant: ING. JIŘÍ OBOZNENKO	HIP : ING. JIŘÍ OBOZNENKO
podpis:		podpis:	podpis:
kraj:	KARLOVARSKÝ	obec: KARLOVY VARY	stupeň: PDPS
datum:	06/2025	zakázka č.: 250429	formát: 3 A4
investor:	STATUTÁRNÍ MĚSTO KARLOVY VARY		měřítko: 1:100
objednatel:	STATUTÁRNÍ MĚSTO KARLOVY VARY		příloha č.: D1.4
název projektu :			autorizace:
KARLOVY VARY CYKLOSTEZKA A6 CHEBSKÝ MOST - OSTROVSKÝ MOST			
SO(PS): D1 - SO 101 CYKLOSTEZKA			pare č.:
část: D DOKUMENTACE STAVEBNÍCH OBJEKTŮ			
příloha: CHARAKTERISTICKÉ PŘÍČNÉ ŘEZY			

OH

PROJEKT s.r.o.

Školní 358/7, 360 17 Karlovy Vary - Stará Role, info@ohprojekt.cz