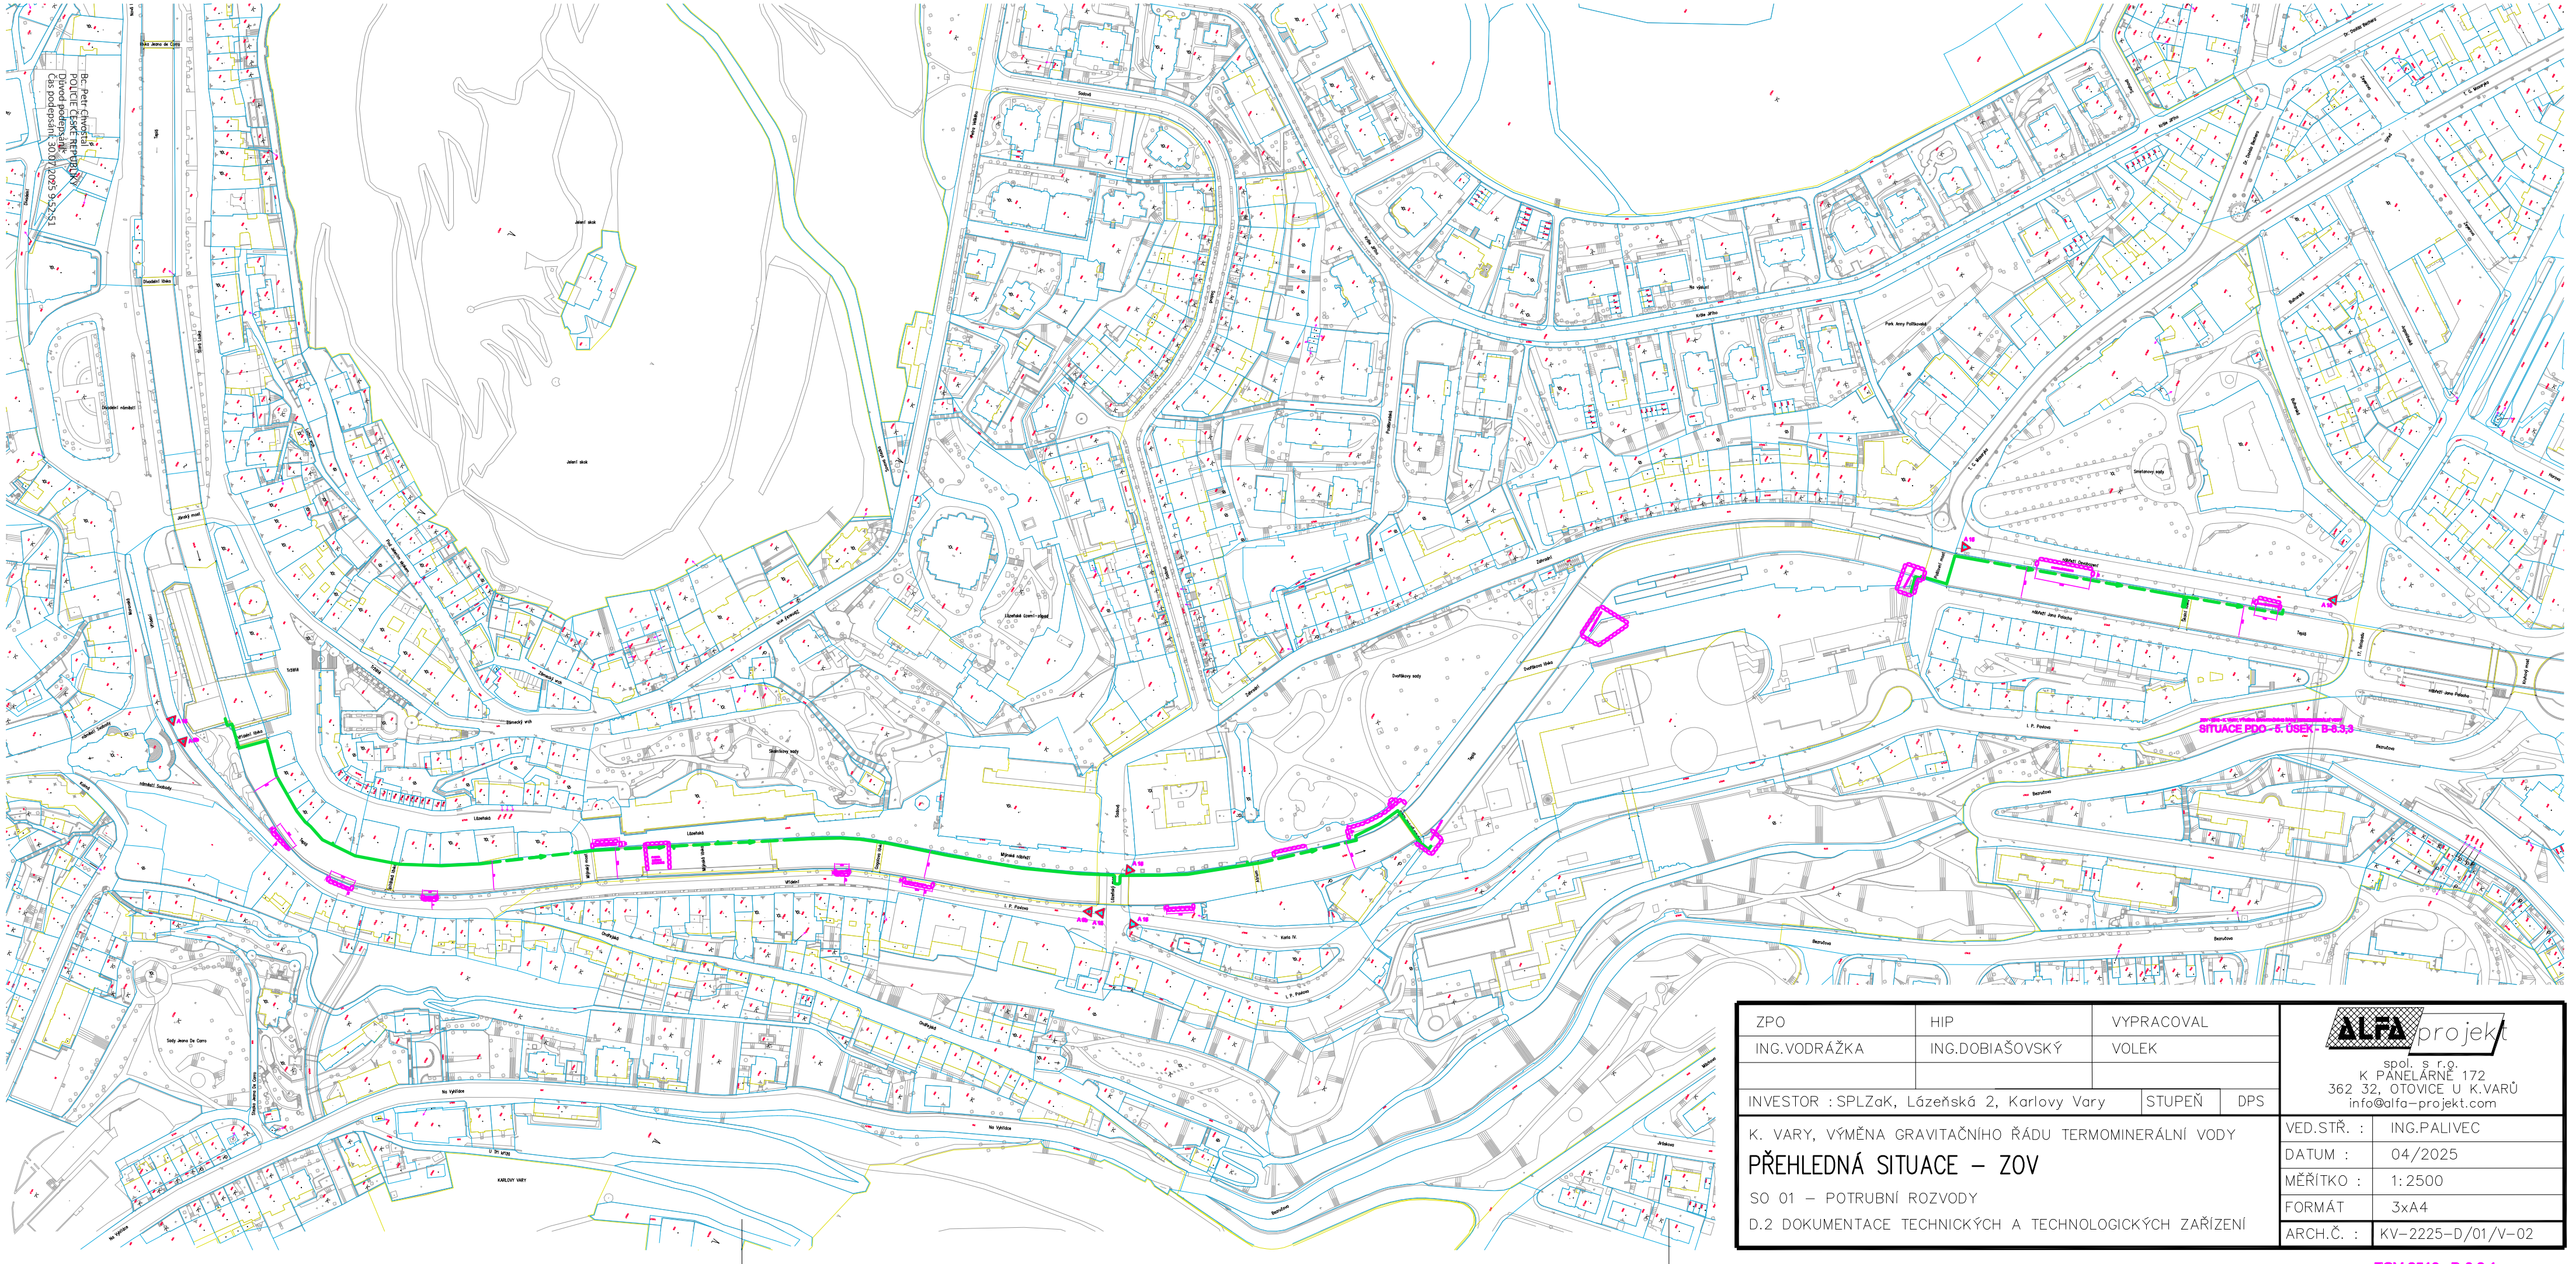

ZPO	HIP	VYPRACOVAL
ING.VODRÁŽKA	ING.DOBIAŠOVSKÝ	VOLEK
INVESTOR : SPLZaK, Lázeňská 2, Karlovy Vary	STUPEŇ	DPS

K. VARY, VÝMĚNA GRAVITAČNÍHO ŘÁDU TERMOMINERÁLNÍ VODY

PŘEHLEDNÁ SITUACE – ZOV

SO 01 – POTRUBNÍ ROZVODY

D.2 DOKUMENTACE TECHNICKÝCH A TECHNOLOGICKÝCH ZAŘÍZENÍ

ALFA projekt
spol. s r.o.
K PANELÁRNĚ 172
362 32, OTOVICE U K.VARŮ
info@alfa-projekt.com

VED.STŘ. :	ING.PALIVEC
DATUM :	04/2025
MĚŘÍTKO :	1:2500
FORMÁT	3xA4
ARCH.Č. :	KV-2225-D/01/V-02

ZOV-2516 . B-8.2.1