

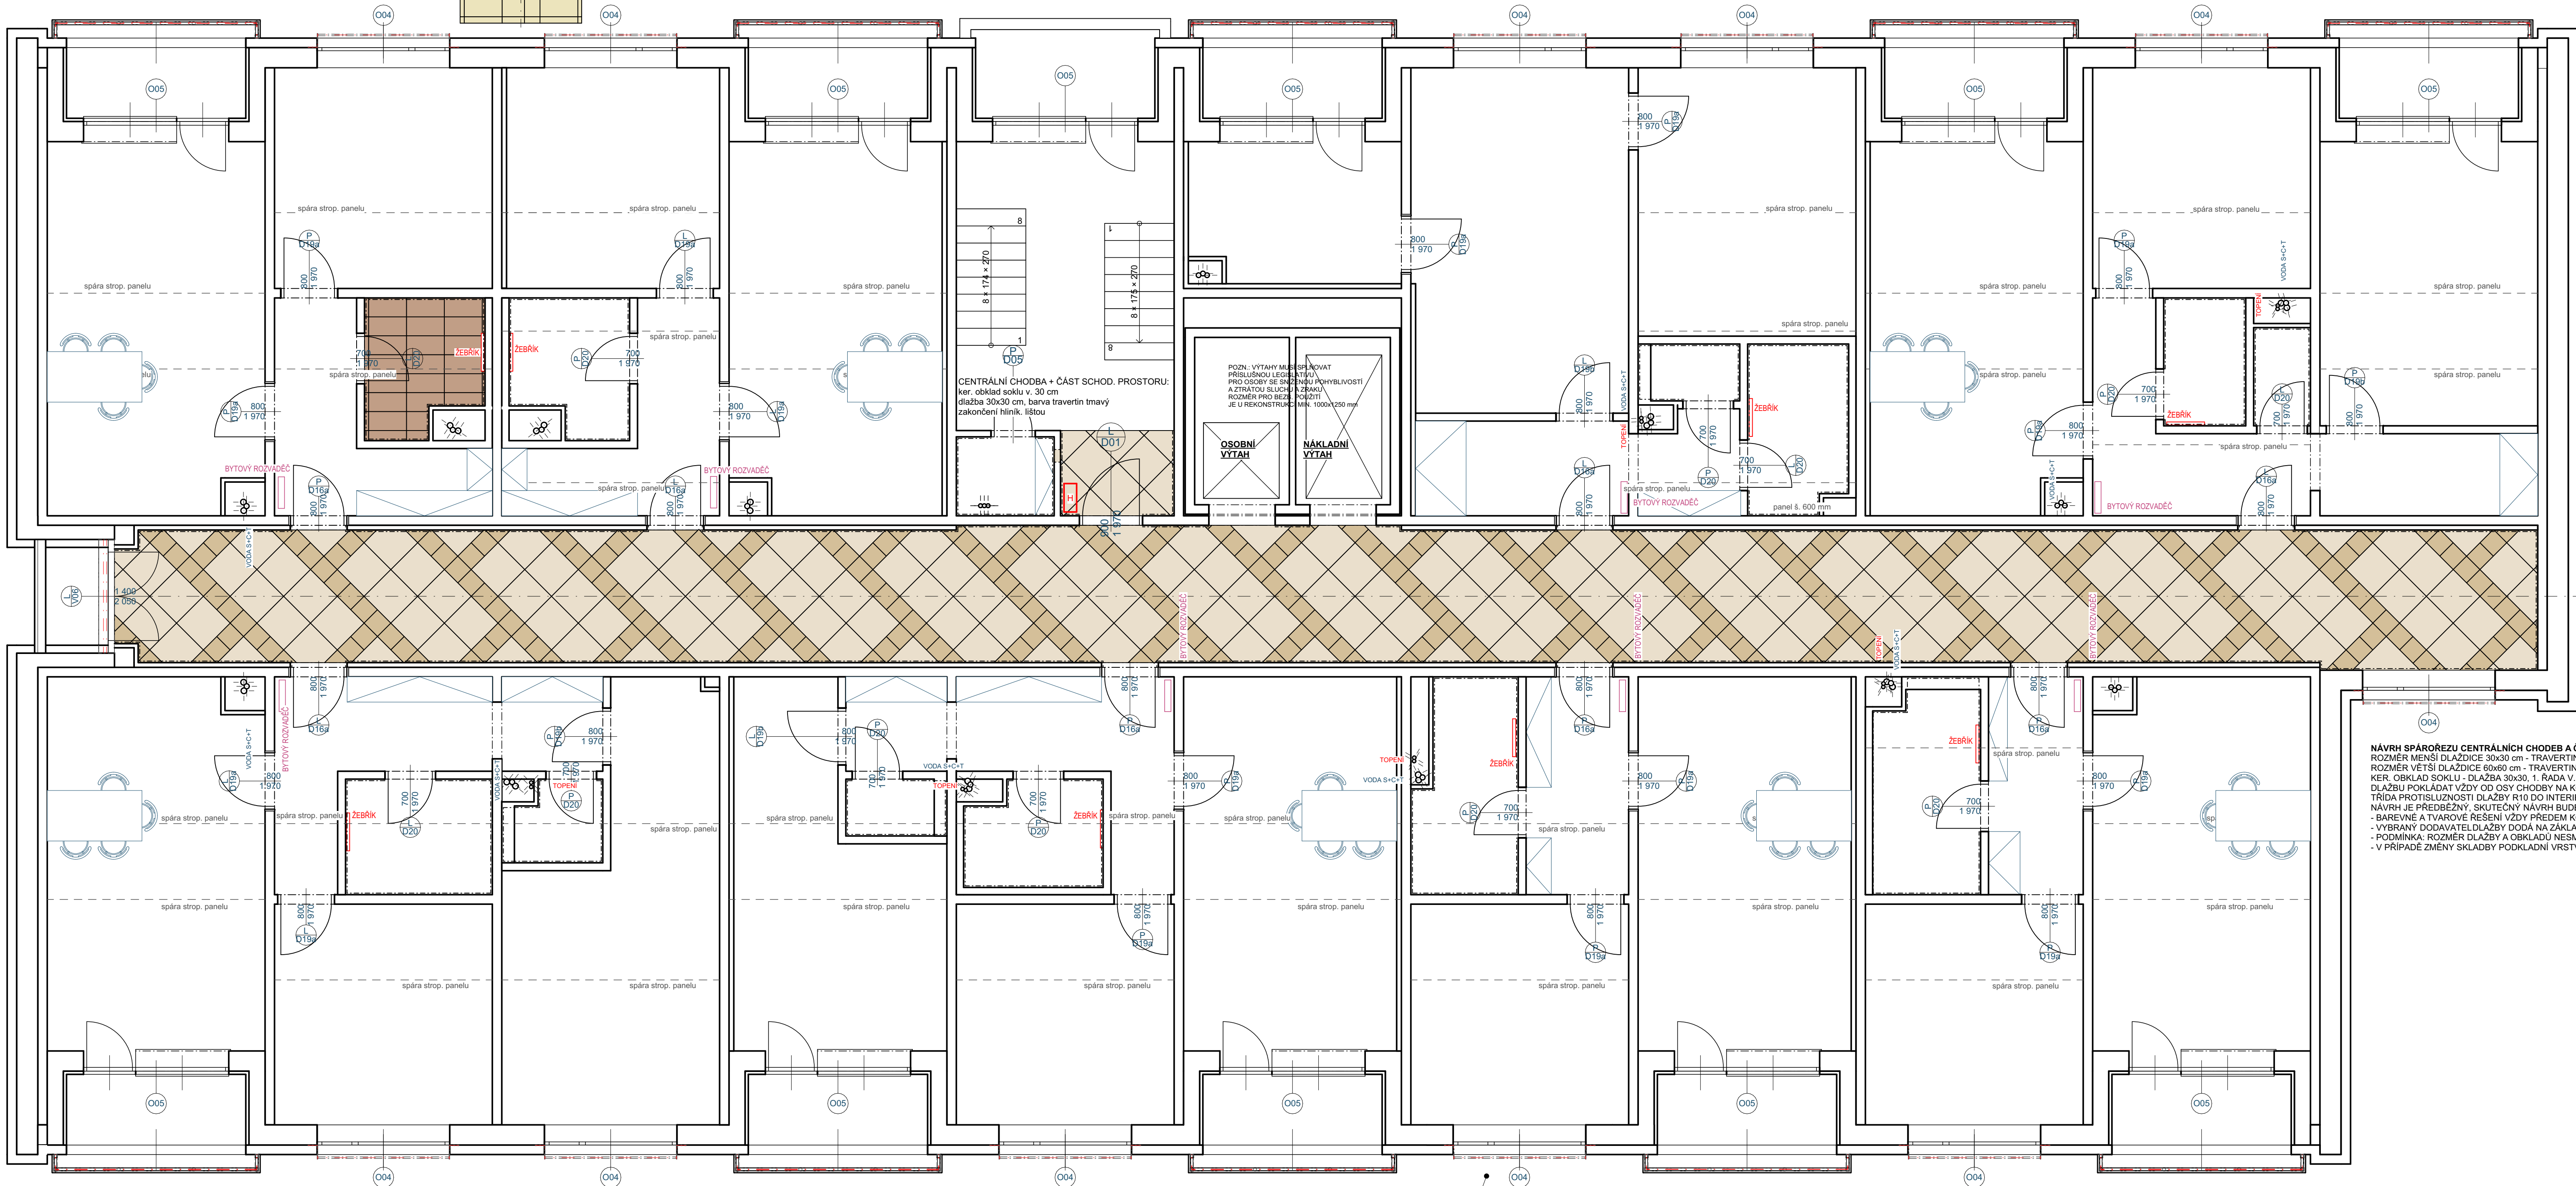


ROZVINITÝ TYPOVÝ SPÁROREZ KOUPELNY - DLAŽBA A OBLADY
ROZMĚR DLAŽBY 30x60 cm, tl. 10 mm do FLEXIBILNÍHO CEMENTOVÉHO LEPIDLA
DLAŽBU POKLADAT VŽDY OD OSY PRÍSLUŠNÉ KOUPELNY
TRIDA PROTISLUŠNOSTI DLAŽBY R10 DO INTERIERU
NÁVRH BARVY DLAŽBY - HNĚDA
NÁVRH SPONICH DVOU ŘAD OBLADU - HNĚDA
NÁVRH S-5 A 7-5 RÁDY - BEŽOVÁ
DEKOR DLE NÁKRESU
NÁVRH JE PŘEDBĚŽNÝ, SKUTEČNÝ NÁVRH BUDE NA ZÁKLADĚ VYBRANÉHO DODAVATELE
- BARVNÉ A TVAROVÉ ŘEŠENÍ VŽDY PŘEDEM KONZULTOVAT S INVESTOŘEM A NECHAT ODSOUHLASIT
- VYBRANÝ DODAVATEL DLAŽBY A OBLADU NA ZÁKLADĚ POŽADAVKŮ INVESTORA SPÁROREZ A VIZUALIZACI PROSTORŮ
- PODMÍNKA: ROZMĚR DLAŽBY A OBLADU NESMÍ PŘEKOČIT ROZMĚR 60x60 cm
- NAVAZUJÍCÍ PROFESE: SÁDKOKARTON - V PŘÍPADĚ DLAŽBY PROVĚST HUSTĚŠÍ RASTROVÁNÍ
SVISLÝCH TENKOSTĚNNÝCH PROFILŮ NA ZÁKLADĚ TECH. PŘEDPISU VYBRANÉHO DODAVATELE

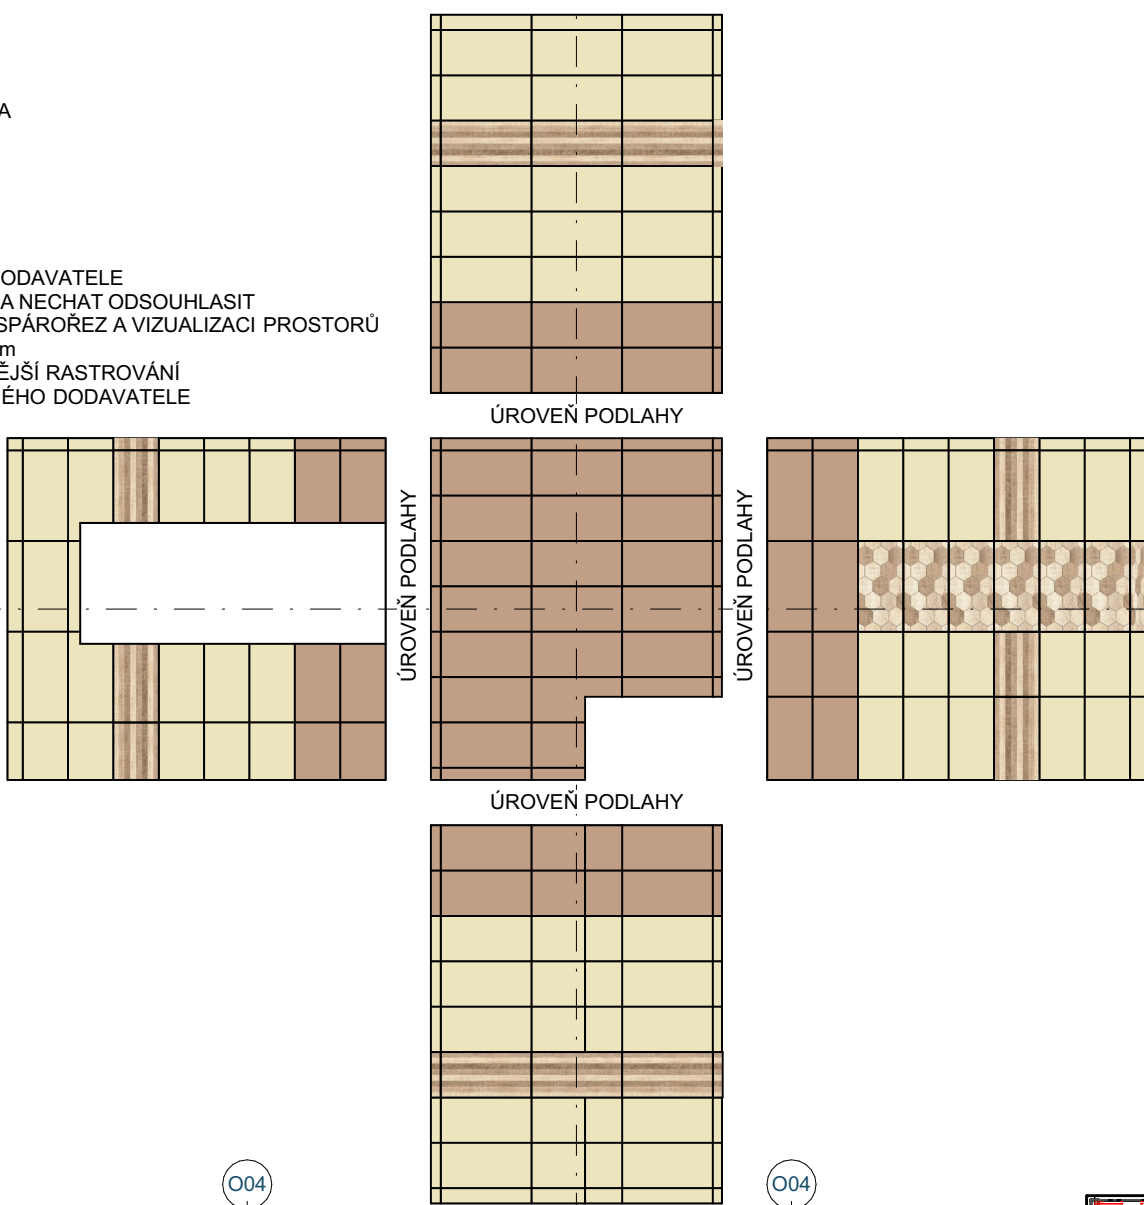

NÁVRH SPÁROREZU CENTRÁLNÍCH CHODB A ČÁSTÍ SCHOD. PROSTORŮ
ROZMĚR MENŠÍ DLAŽDICE 30x30 cm - TRAVERTIN TMAVÝ
ROZMĚR VĚTŠÍ DLAŽDICE 60x60 cm - TRAVERTIN SVĚTLÝ
KER. OBLAD SOUKU - DLAŽBA 30x30, 1. RÁDA V. 30 cm, BARVA TRAVERTIN TMAVÝ, ZAKONČENÍ HLINIKOVOU LÍSTOU
DLAŽBU POKLADAT VŽDY OD OSY CHODBY NA KOSOŠ POD 45 STUPNÍ
TRIDA PROTISLUŠNOSTI DLAŽBY R10 DO INTERIERU
NÁVRH JE PŘEDBĚŽNÝ, SKUTEČNÝ NÁVRH BUDE NA ZÁKLADĚ VYBRANÉHO DODAVATELE
- BARVNÉ A TVAROVÉ ŘEŠENÍ VŽDY PŘEDEM KONZULTOVAT S INVESTOŘEM A NECHAT ODSOUHLASIT, NUTNÉ PŘEDLOŽIT VZORKOVÁNÍ
- VYBRANÝ DODAVATEL DLAŽBY A OBLADU NA ZÁKLADĚ POŽADAVKŮ INVESTORA SPÁROREZ A VIZUALIZACI PROSTORŮ
- PODMÍNKA: ROZMĚR DLAŽBY A OBLADU NESMÍ PŘEKOČIT ROZMĚR 60x60 cm
- V PŘÍPADĚ ZMĚNY SKLADBY PODKLADNÍ VRSTVY PODLAHY (NAPŘ. PD12 VS PD17) NUTNÉ OSADIT DILATACI

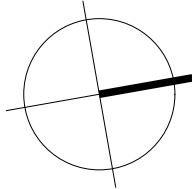

 STAVBY - STAVEBNÝ - BETONY	Investor		Státutární město Karlovy Vary, Odbor majetku města, Moskevská 2035/21, 360 01 Karlovy Vary		
	Společnost: INSTAV-ATELIÉR s.r.o.		Místo stavby: Karlovy Vary, st.č. 1011/6		
	Ved. projektant: Ing. Jan Džugan		Kat. území: Drahovice [663701]		
	Kreslil: Ing. Jan Džugan		Datum: 10/2025 Formát: 1200/594		
STAVBA ADAPTAČE UBYTOVNÝ NA BYTOVÝ DŮM Č.P. 603/36					Měřítko: 1:50
STUPEŇ DPS					Číslo výk: D.1.1.2.4.32
Obsah NÁVRH SPÁROREZU					