


VODOVOD SCHÉMA STOUPAČEK

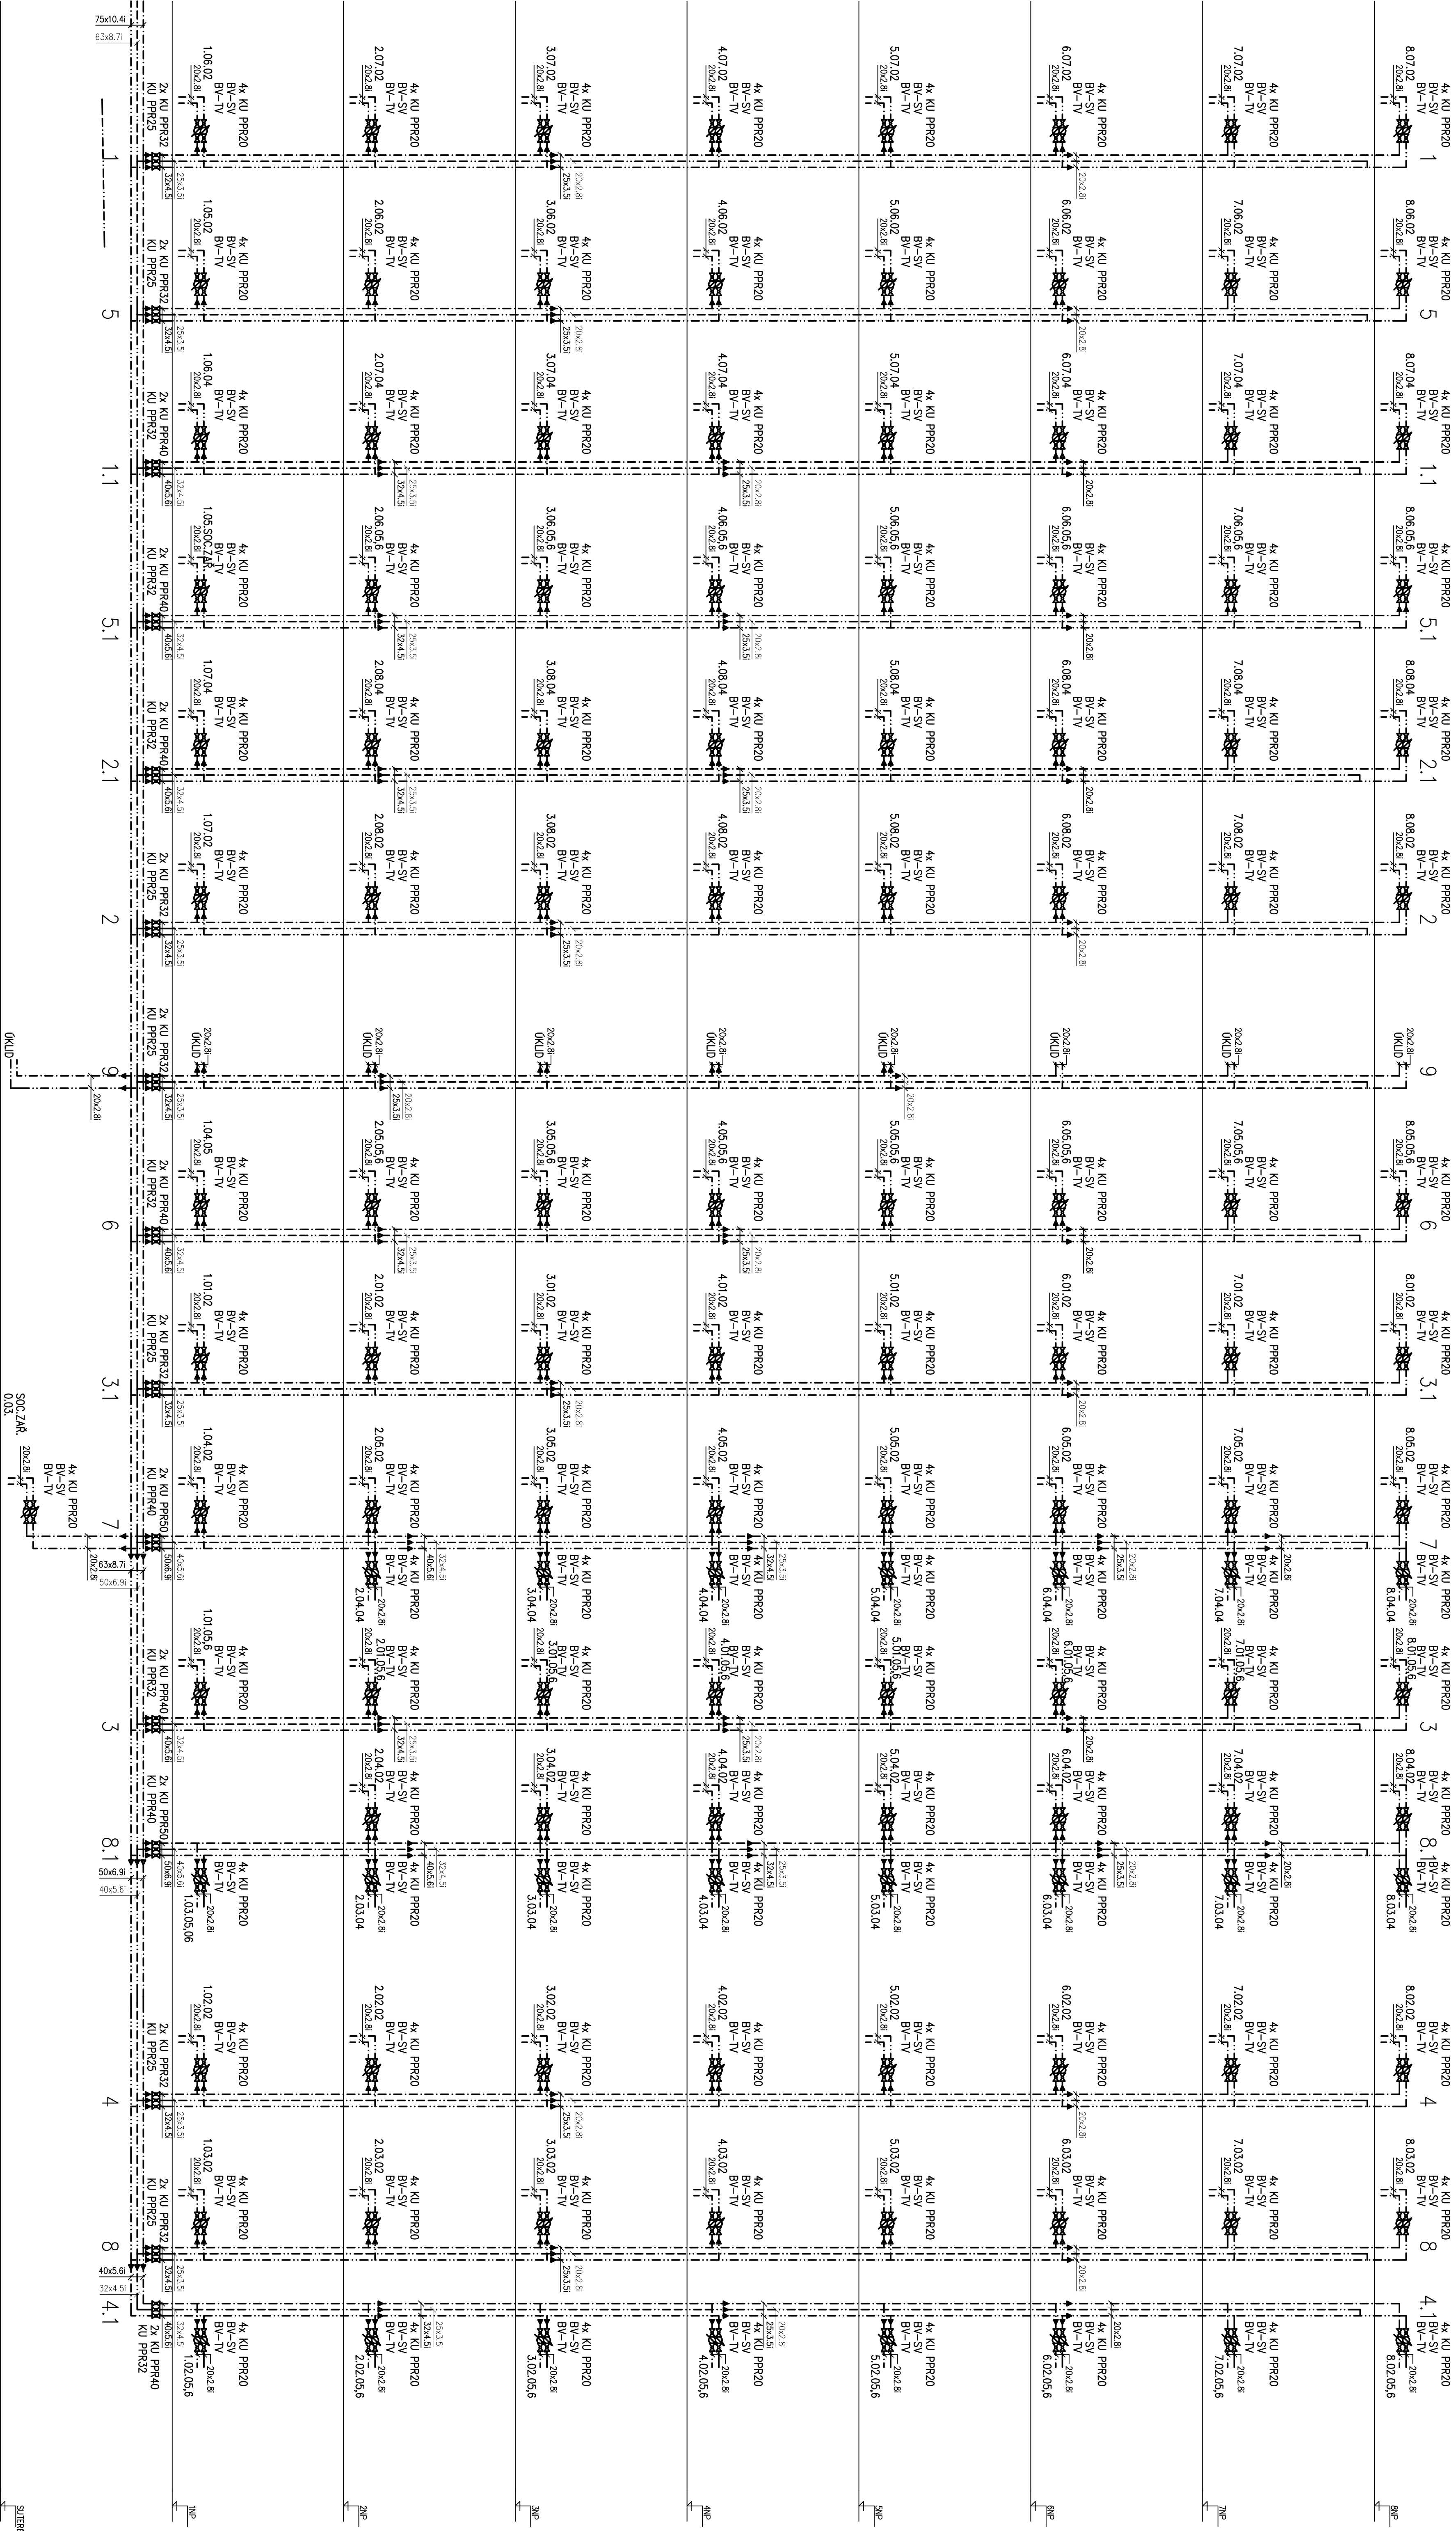

LEGENDA		
Potrubní	Název	Materiál
-----	Studená voda	Stálkový kopolymerní propylen PP-R (PP 3pa3)-PN16
-----	Ohřívání	Stálkový kopolymerní propylen PP-R (PP 3pa3)-PN16
-----	Teplá voda	Stálkový kopolymerní propylen PP-R (PP 3pa3)-PN16

Stroje a zařízení		
Označení	Název	Typ
BV-SV	Brzdový ventil	ER-AM DN15 Qjrn-1,6m3/h
BV-TV	Brzdový ventil	ER-AM DN15 Qjrn-1,6m3/h
KU PPR	Kulový uzávěr	Kulový uzávěr no vodu PPR20
		Kulový uzávěr no vodu PPR25
		Kulový uzávěr no vodu PPR32
		Kulový uzávěr no vodu PPR40
		Kulový uzávěr no vodu PPR50

Statutární město Karlovy Vary, Odbor majetku města, Moskevská 203/21, 361 20 Karlovy Vary		
Investor		
Hlavní projektant Ing. Jan Džugan Zedp. projektant Pavel Šlejškal		
Datum 10/2024		
Formát A1		
Měřítko 1:50		
Číslo vk. D.1.2.2.10		