


KANALIZACE PŮDORYS 1NP

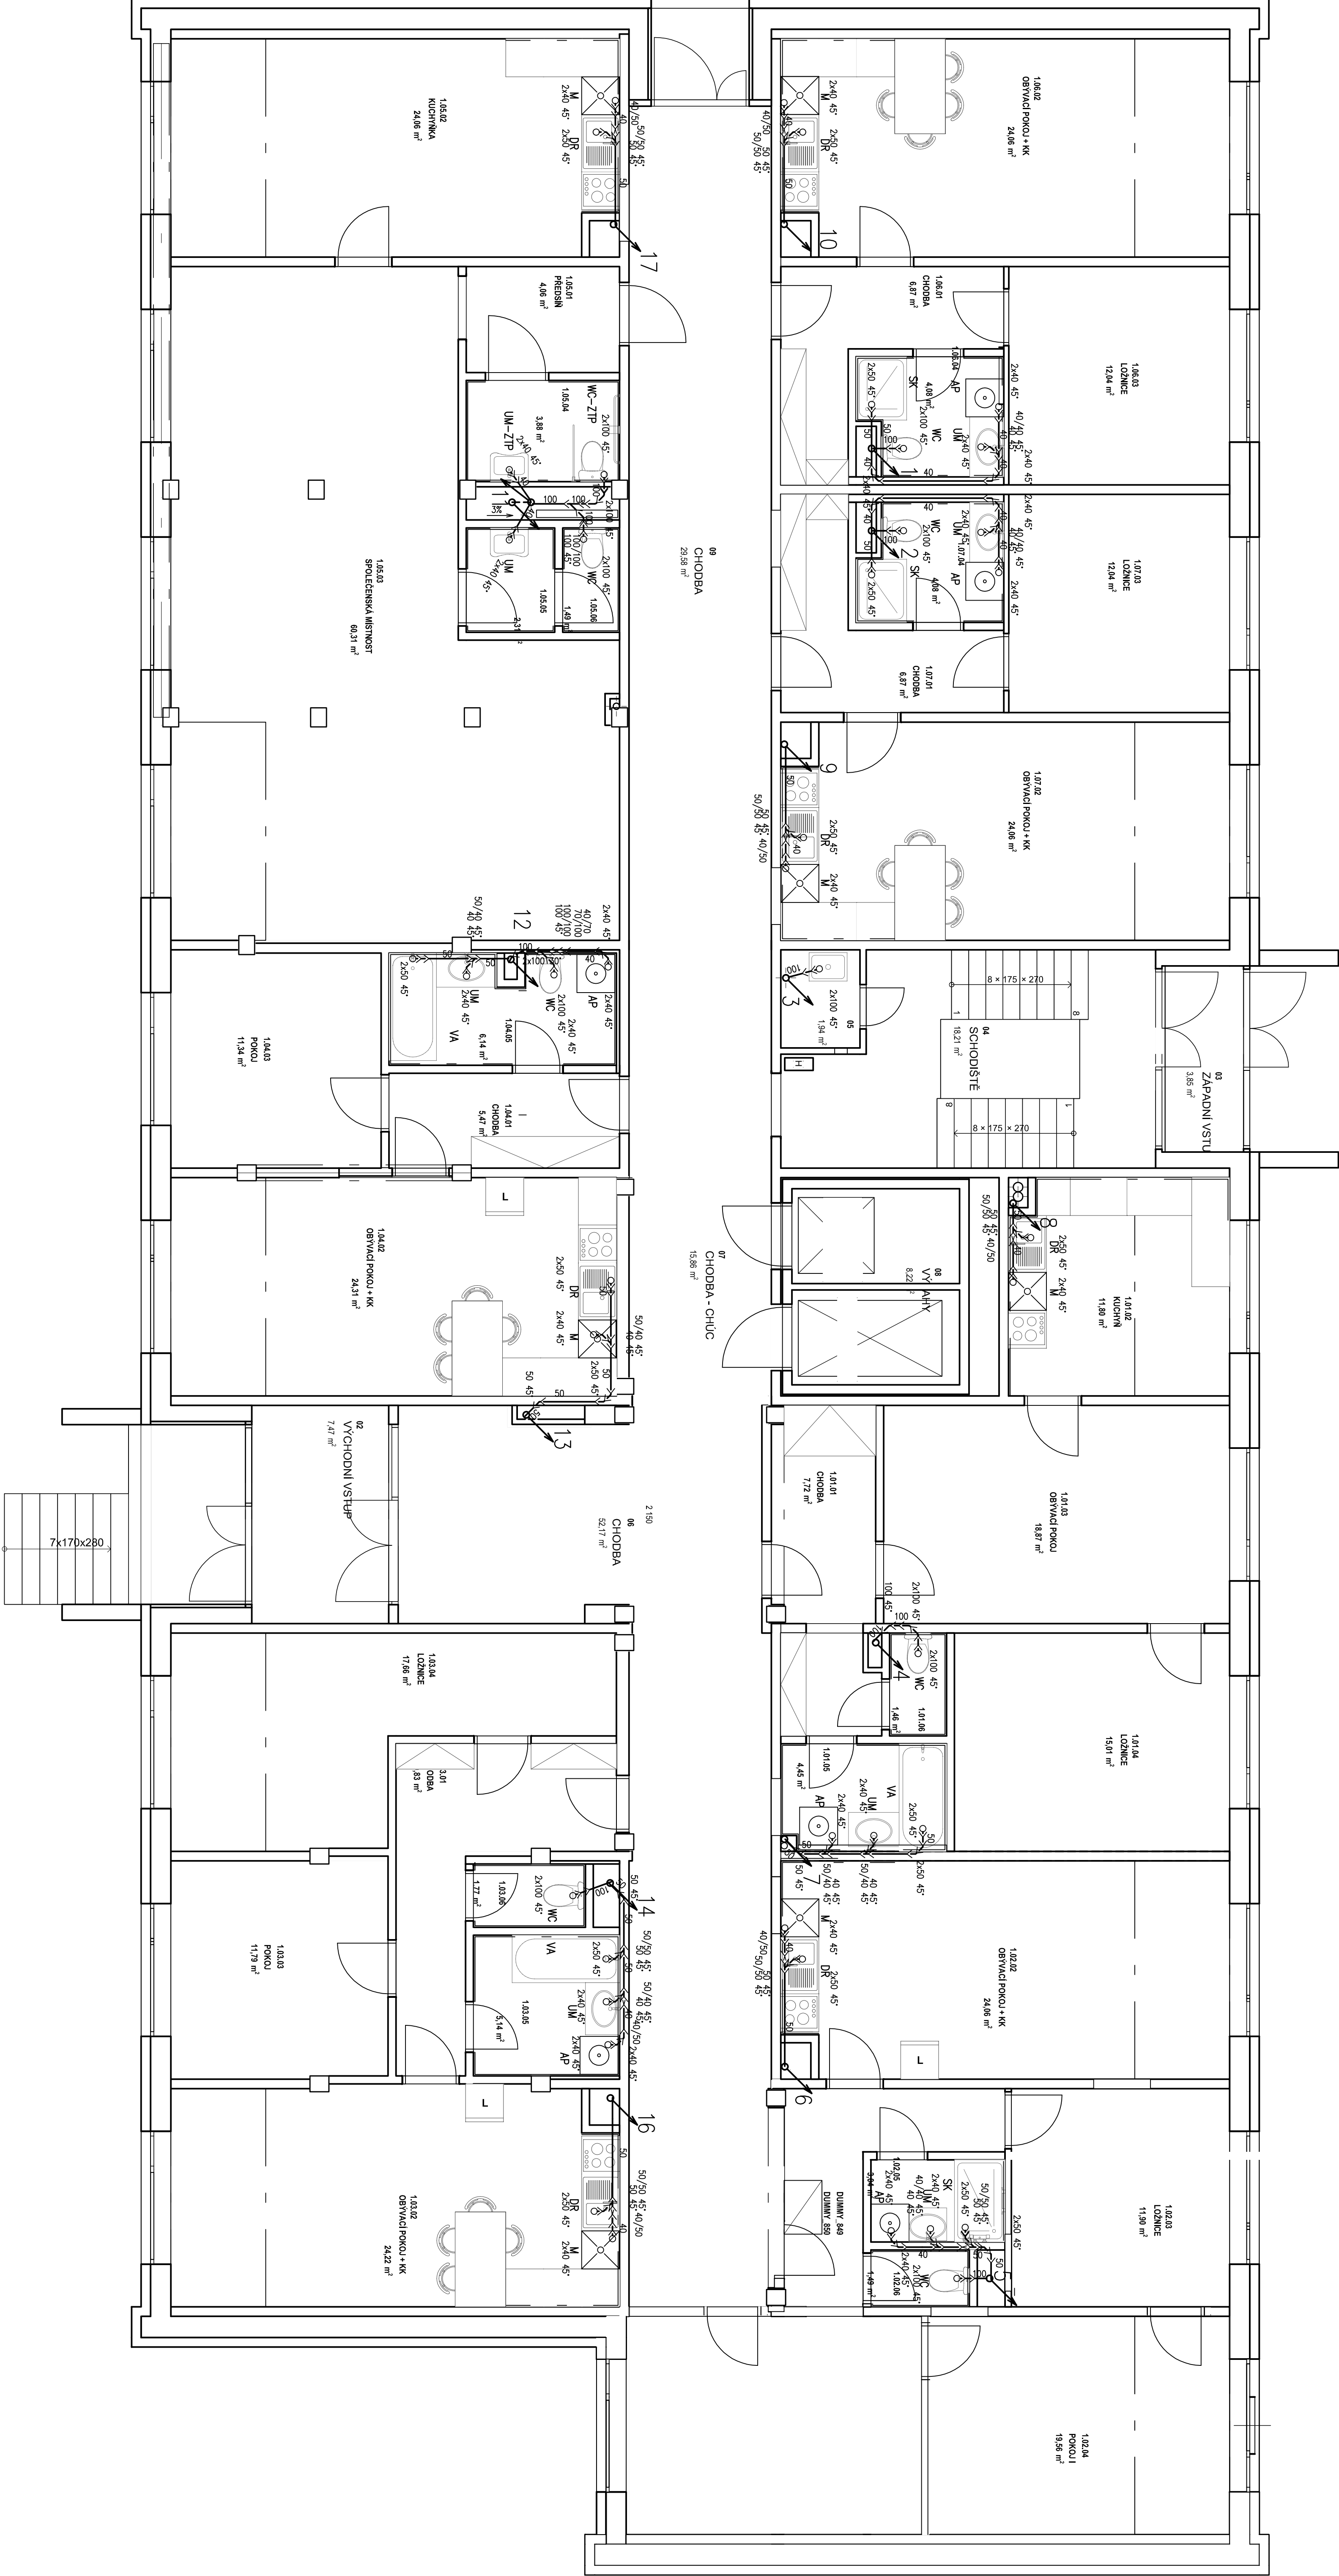

Pozn.: Veškeré kanalizační potrubí bude provedeno z protihlukového kanalizačního potrubí.

Investor		Statutární město Karlovy Vary, Odbor majetku města, Moskevská 203/21, 361 20 Karlovy Vary	
Hlavní projektant		Ing. Jan Džugan	
Zedp. projektant		Pavel Štěpánek	
Kčl. území		Drahovské [663701]	
Datum		10/2024	
Formát		A1	
Stavba		ADAPTAČE UBÝTOVNÝ NA BYTOVÝ DŮM Č.P. 603/36	
DPS		KANALIZACE PŮDORYS 1NP	
Obsah		Číslo vyk. D.1.2.2.3	