


# KANALIZACE SCHÉMA STOUPAČEK

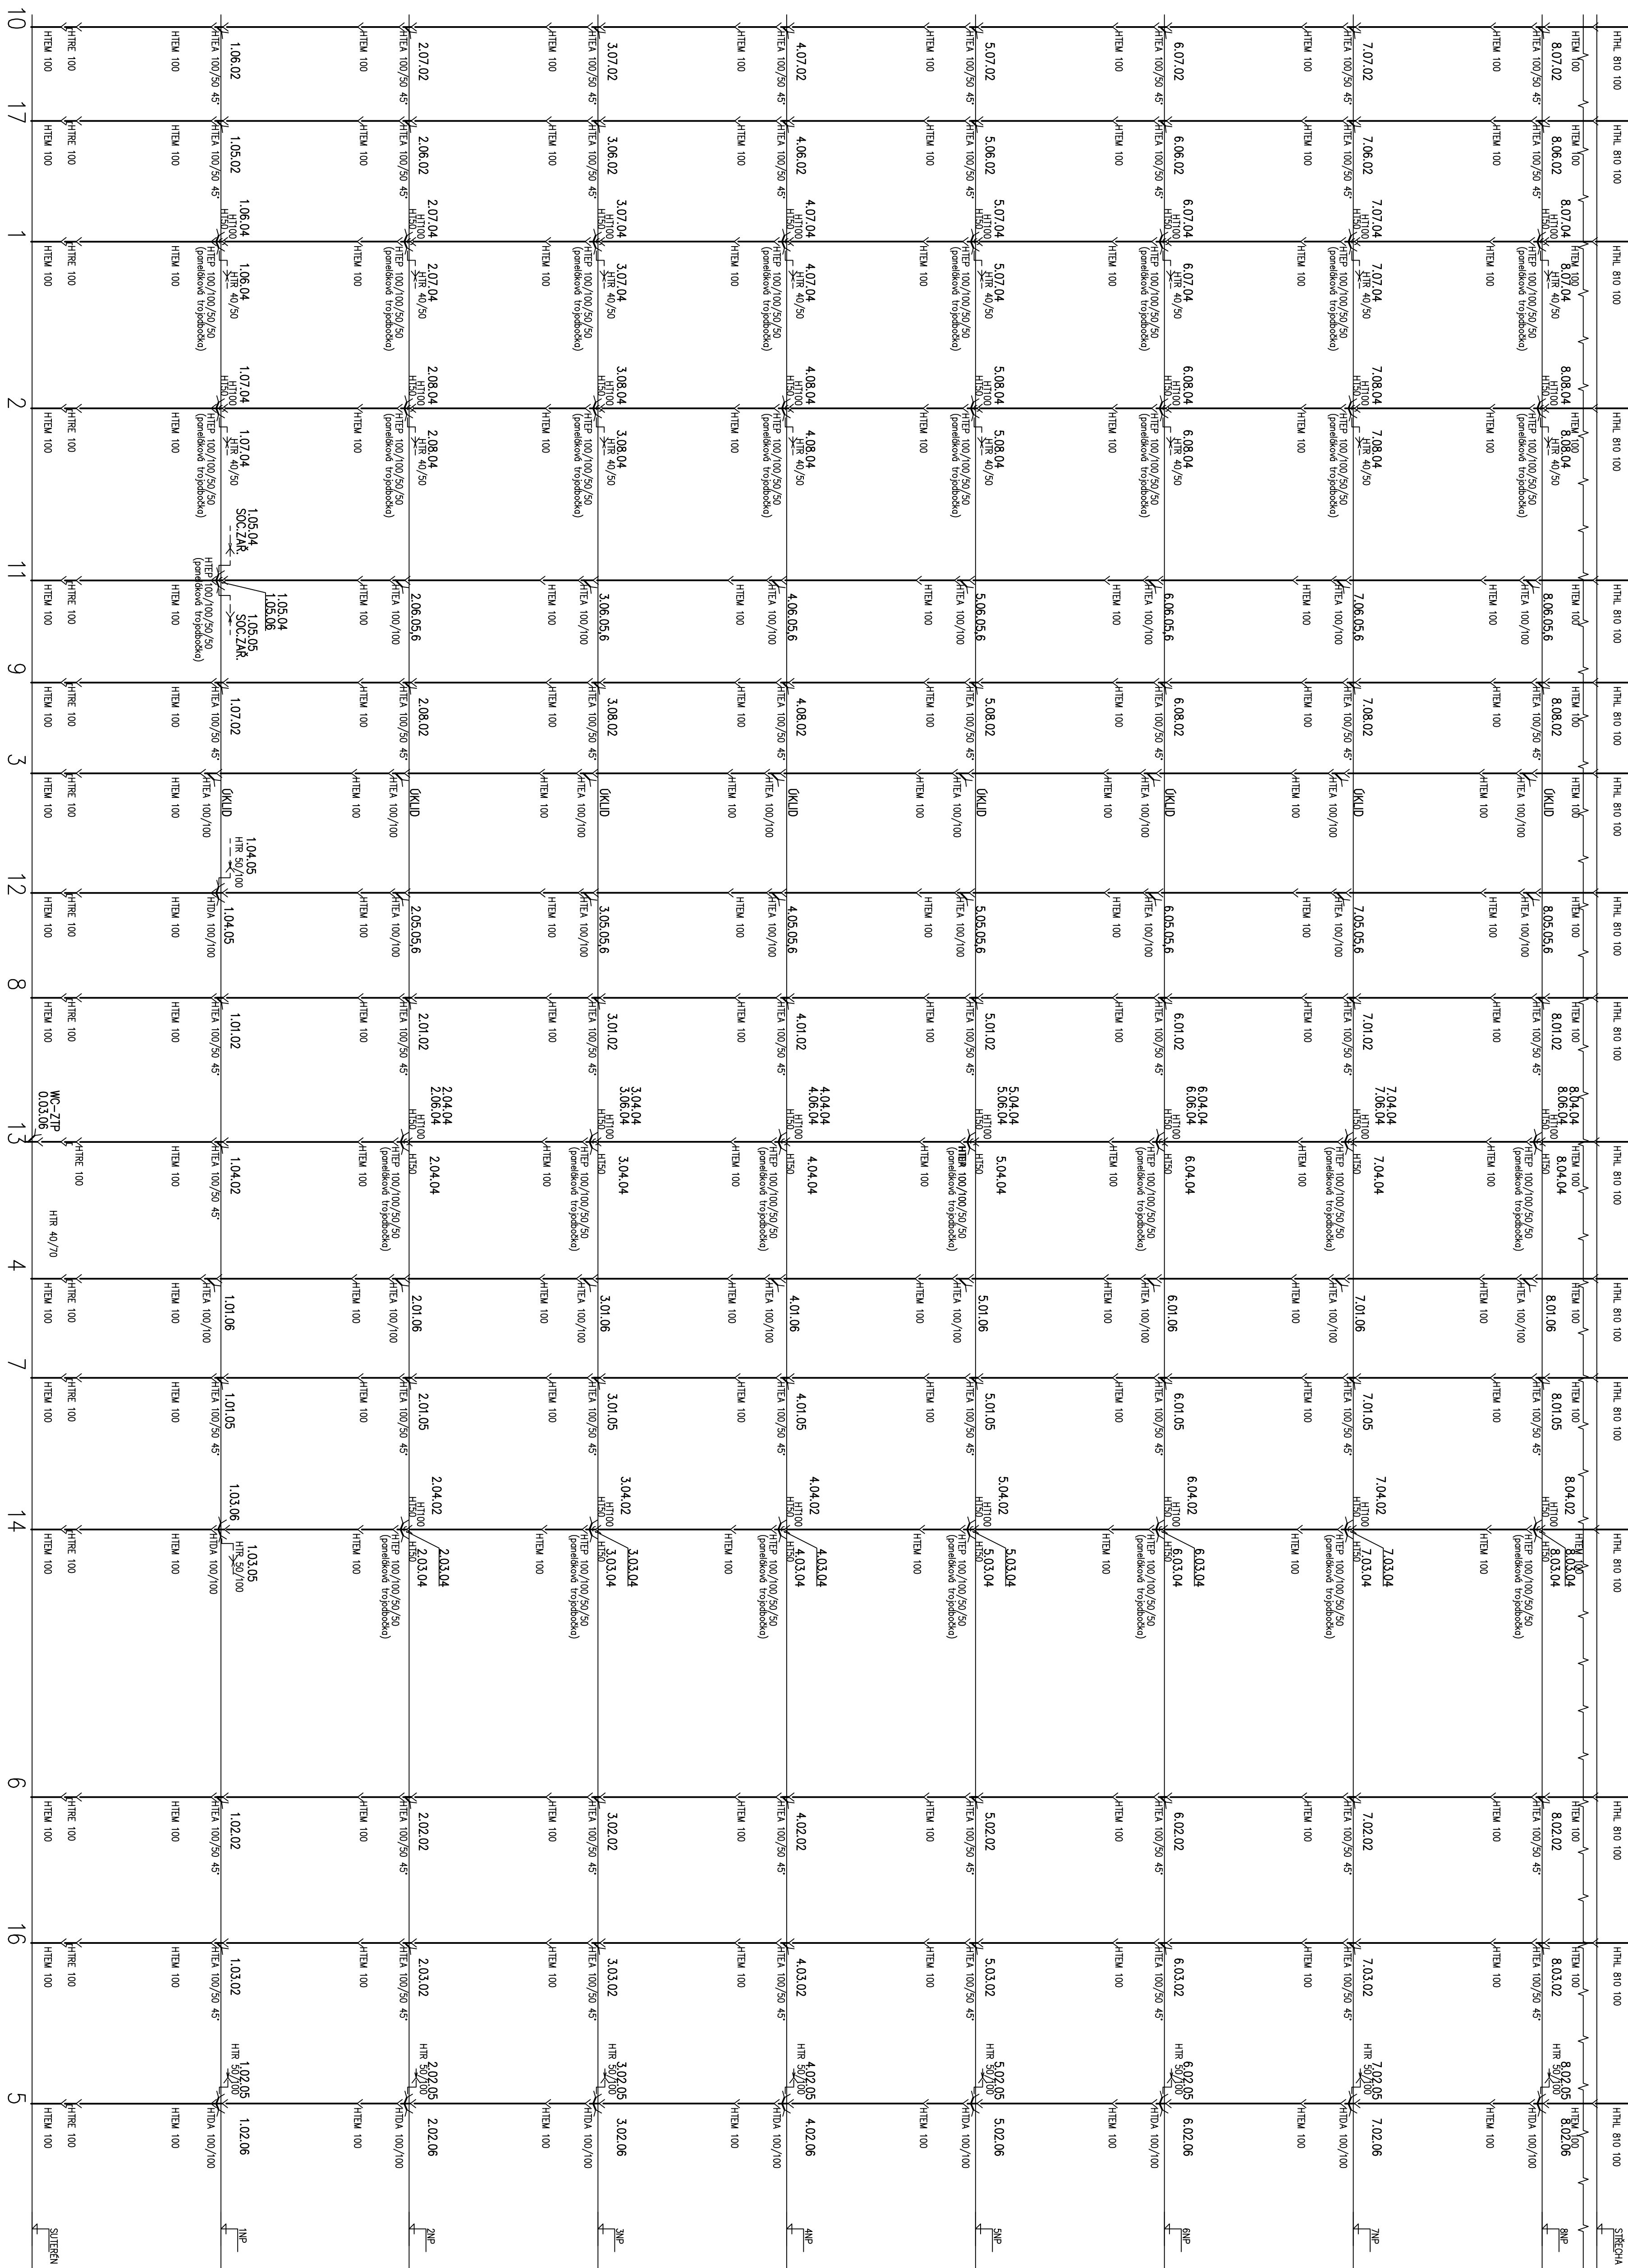

Pozn.: Veškeré kanalizační potrubí bude provedeno z protihlukového kanalizačního potrubí.

	Investor	Staváření město Karlovy Vary, Odbor majetku města, Moskevská 203/21, 361 20 Karlovy Vary	
Hlavní projektant	Ing. Jan Džugan	Místo stavby Karlovy Vary, síč. 101/1/6	
Zodp. projektant:	Pavel Stejskal	Kat. území Drahnovice [66370/1]	
	Datum 10/2024	Formát A1	
Stavba	ADAPTACE UBÝTOVNÝ NA BYTOVÝ DŮM č.p. 603/36		Měřítko 1:50
Súprhen	DPS	Oúasah KANALIZACE SCHÉMA STOUPIPAČEK	Čísle ývk. D.1.2.2.5