


VZT SCHÉMA STOUPAČEK

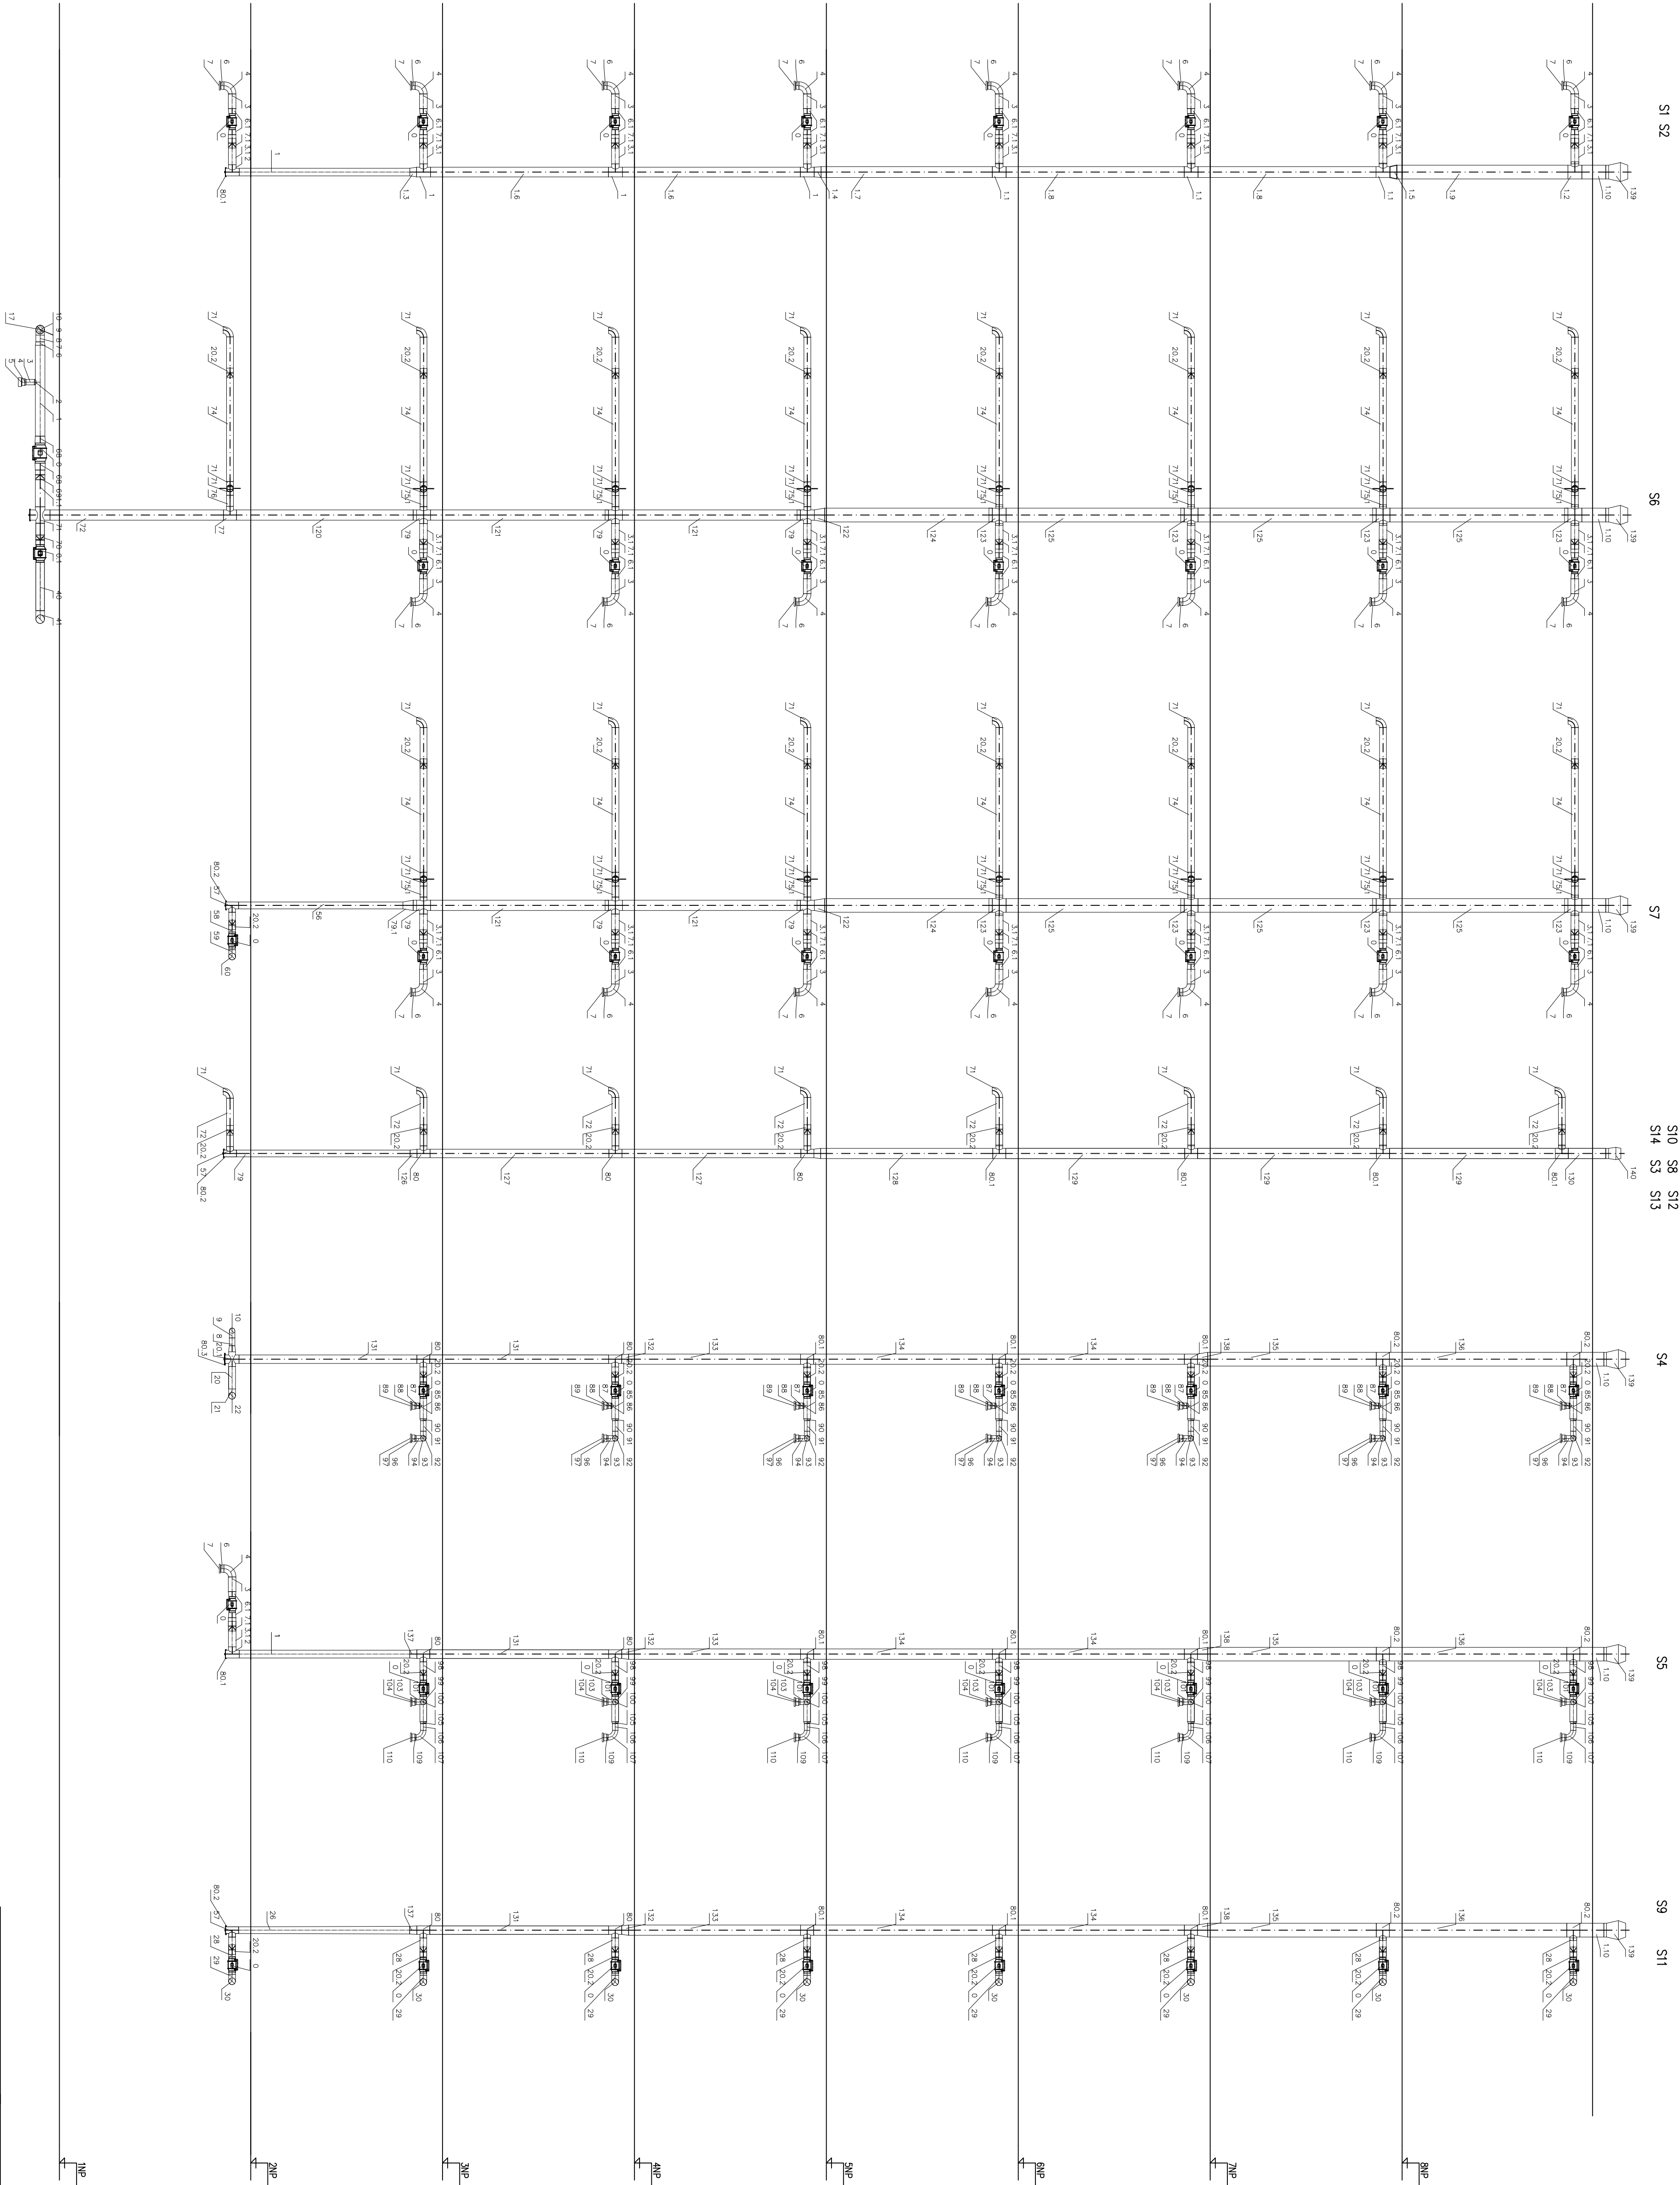

Investor		Statutární město Karlovy Vary, Odbor majetku města, Moskevská 203/21, 361 20 Karlovy Vary	
Hlavní projektant		Ing. Jan Džugan	
Zedp. projektant		Pavel Štěpskal	
Kčl. území		Drahovce [663701]	
Datum		10/2024	
Formát		A1	
Stavba		ADAPTAČE UBÝTOVNÝ NA BYTOVÝ DŮM Č.P. 603/36	
Měřítko		1:50	
Stupně		DPS	
Obsah		VZT SCHÉMA STOUPAČEK	
Číslo vřk.		D.1.2.4-11	