


ÚT PŮDORYS SUTERÉN

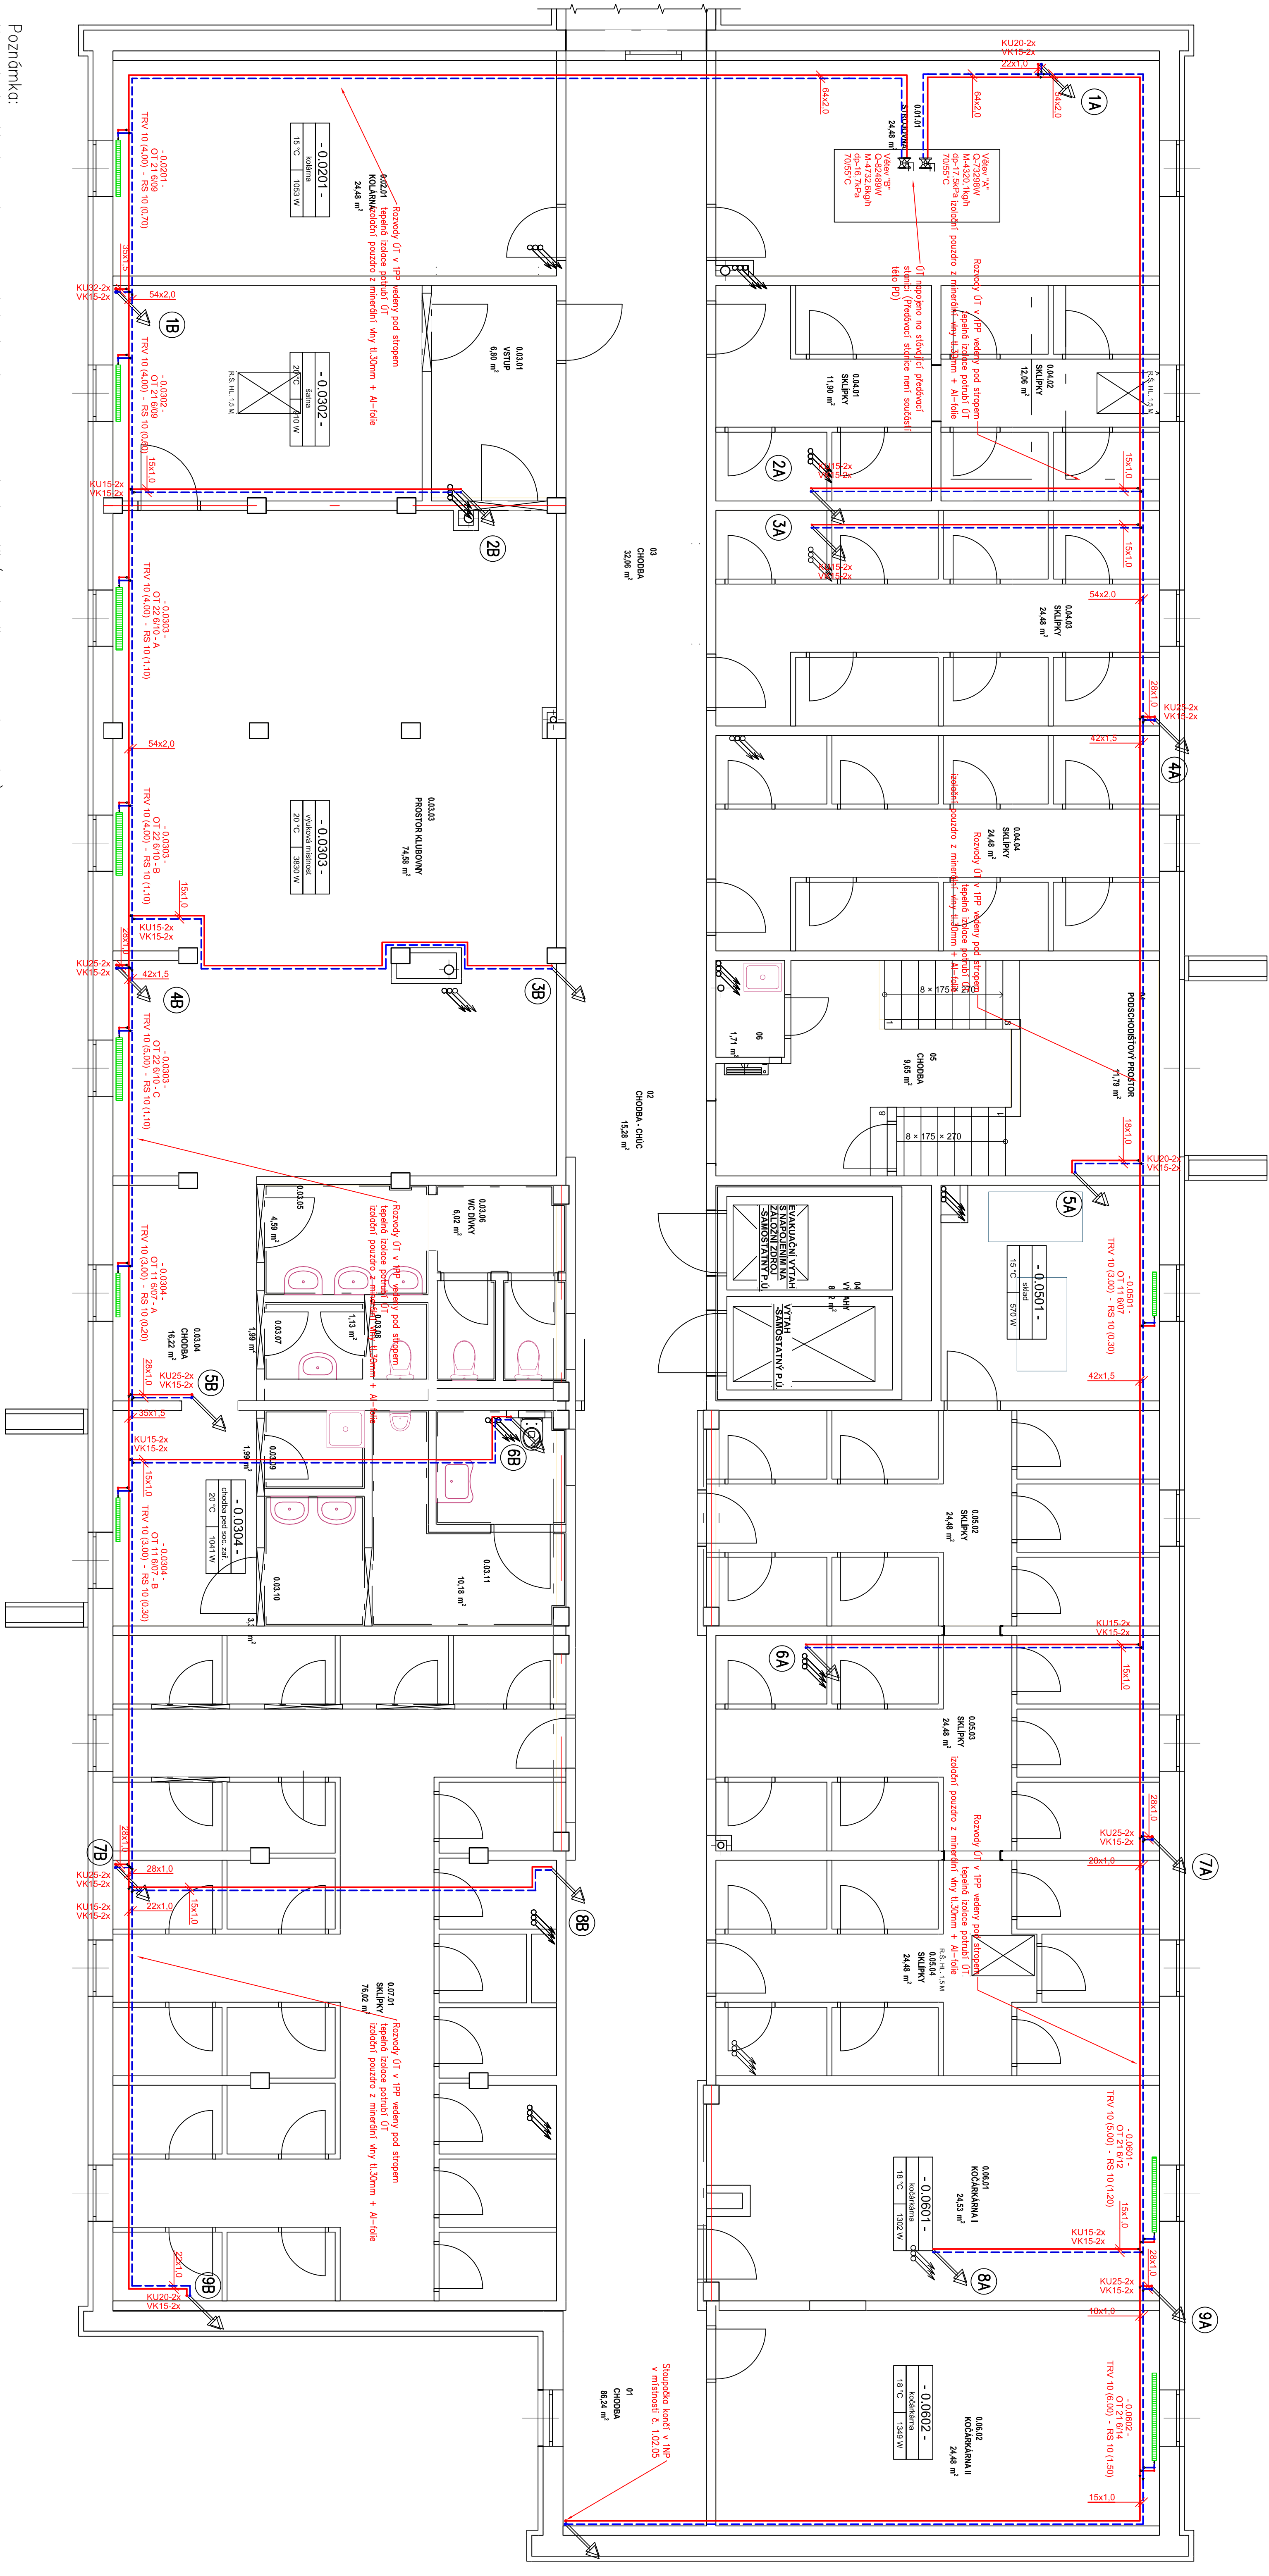

Poznámka:  
Na patě každé stoupačky osazen kulový uzávěr a vypouštěcí ventil (popis dimenze u stoupačky)

Potrubí vedené pod stropem kotveno do stropní konstrukce za pomoci ocelových kotév s gumou.

Těpebné izolace potrubí:

Těpebné izolační pouzdro z minerální vlny tl.izolace 30mm s Al-folii

Tr.CU 64x2 – tepenné izolační pouzdro 64x30

Tr.CU 54x2 – tepenné izolační pouzdro 54x30

Tr.CU 42x1,5 – tepenné izolační pouzdro 42x30

Tr.CU 35x1,5 – tepenné izolační pouzdro 35x30

Tr.CU 28x1 – tepenné izolační pouzdro 28x30

Tr.CU 22x1 – tepenné izolační pouzdro 22x30

Tr.CU 18x1 – tepenné izolační pouzdro 18x30

Tr.CU 15x1 – tepenné izolační pouzdro 15x30

Stoupačky ke koupelnovým OT vedené v instalačních šachtách budou opatřeny nůvlekovým pouzdrem z pěnového polyuretanu tl.20mm

