


## VZT PÜDORYS 1NP

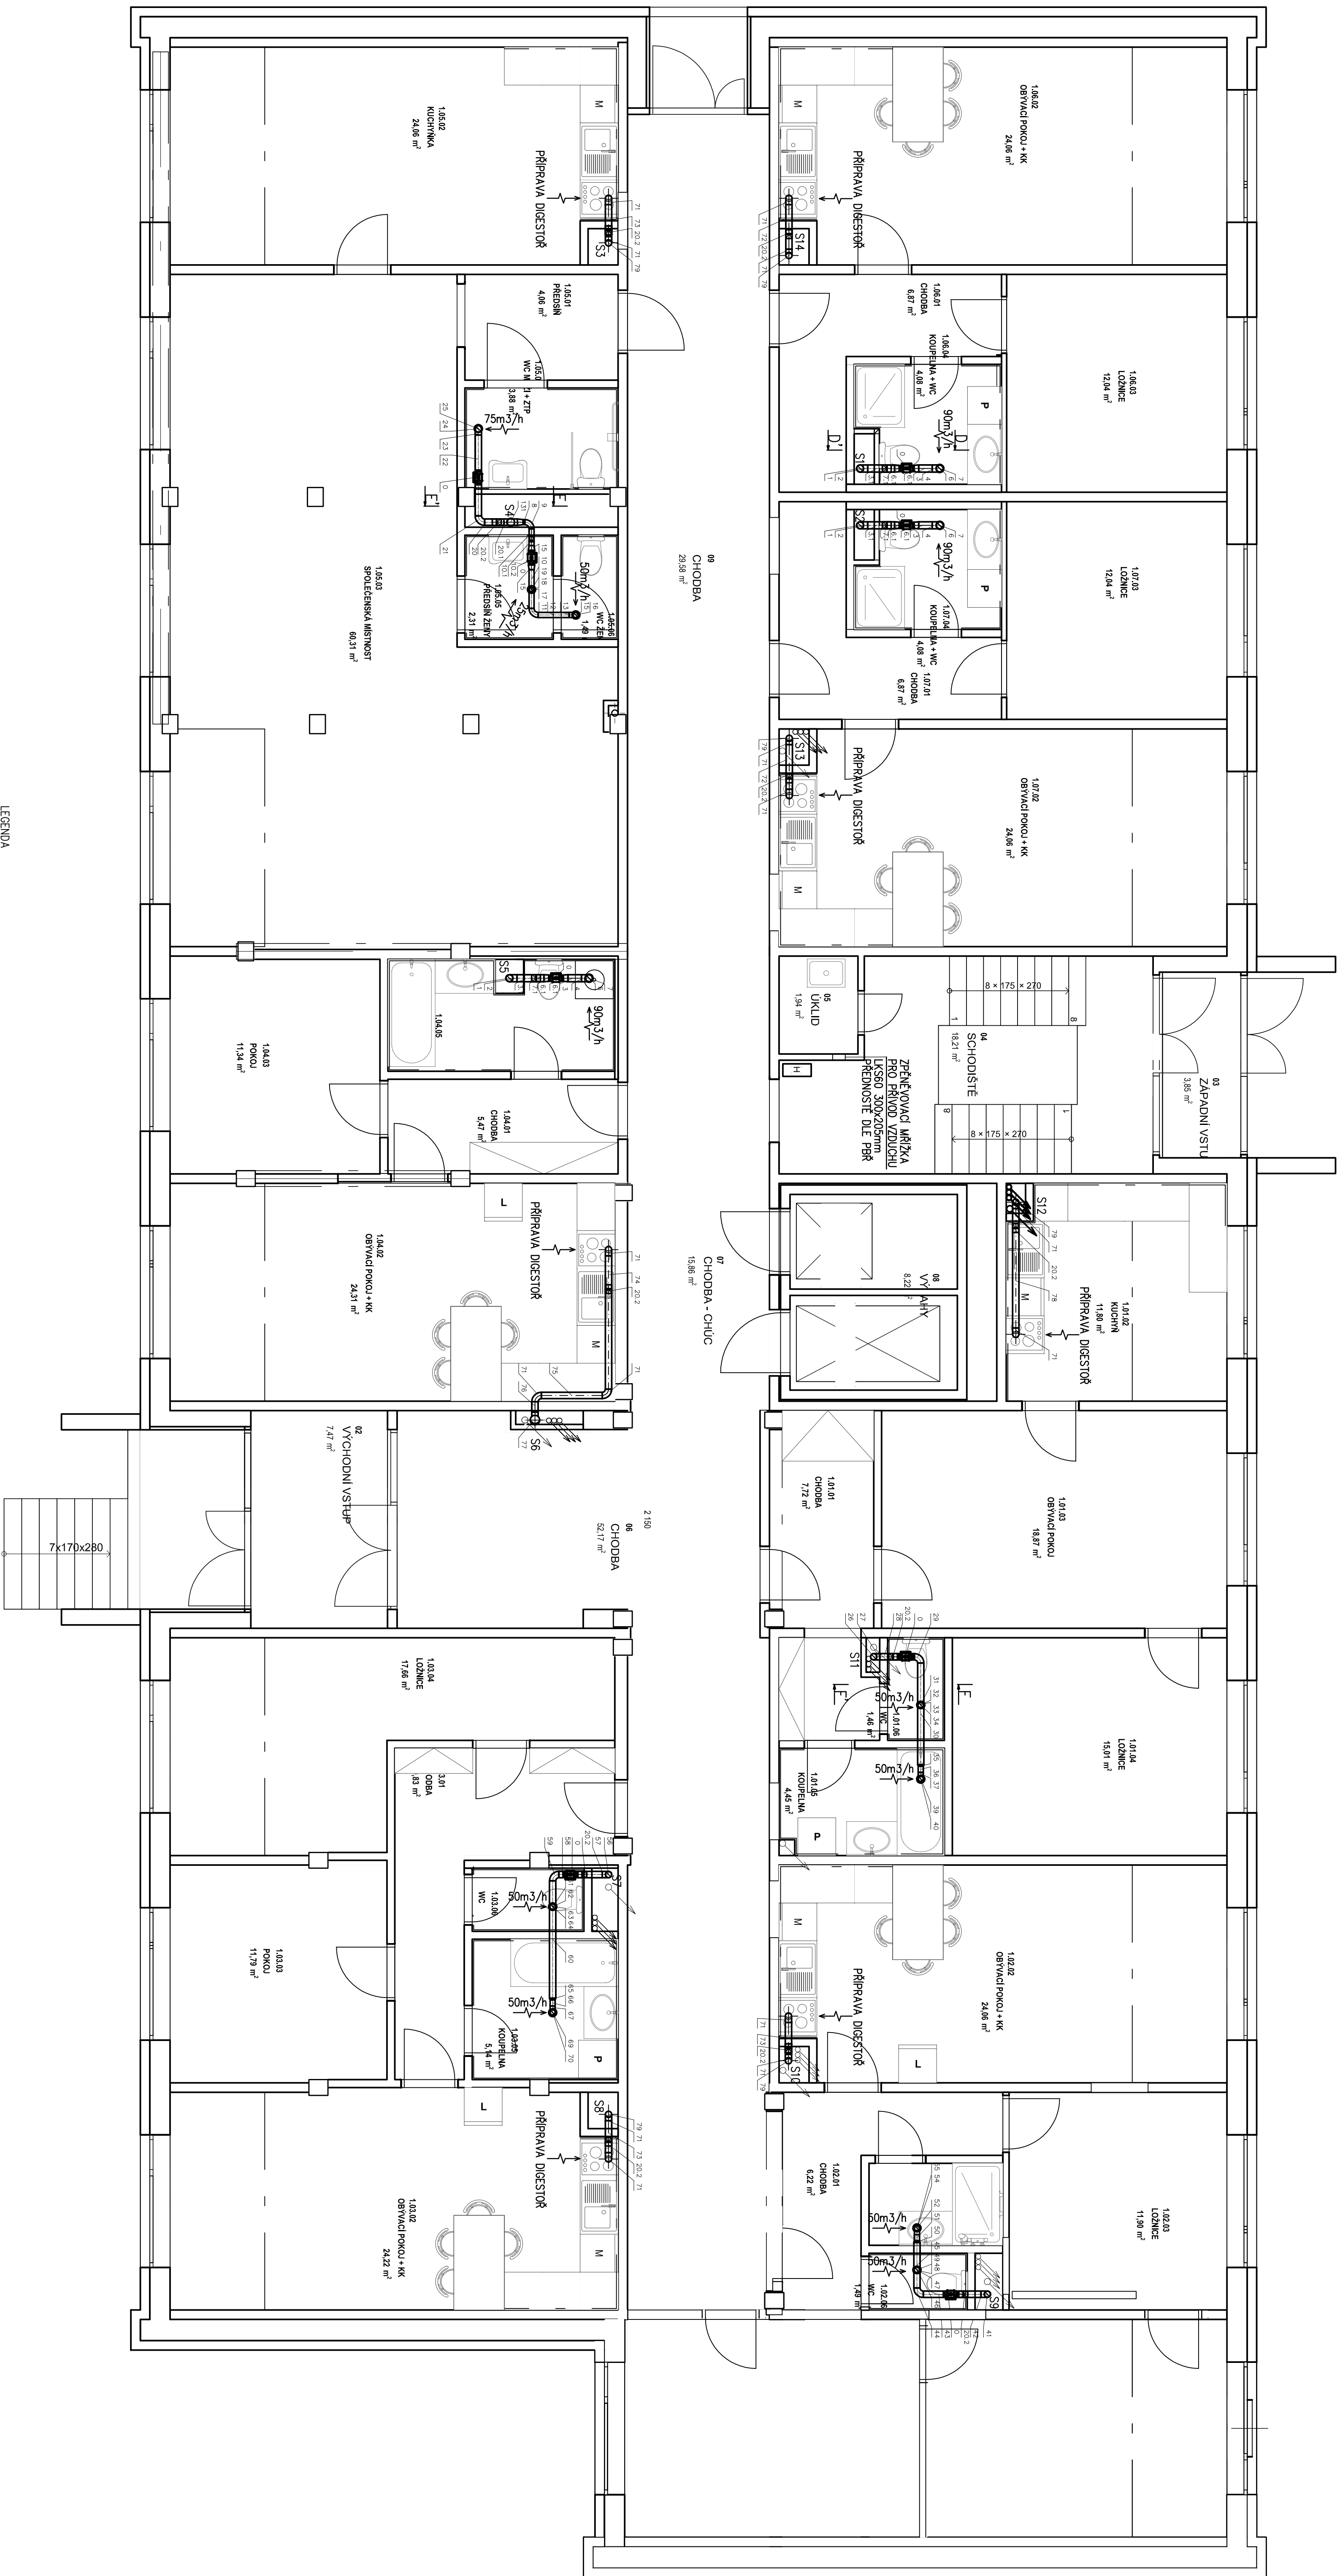

LEGENDA		
Stroje a zariadení		
Označení	Názov	Typ
pozice 0	Odťahový ventilátor	Ventilátor do kuchynského potrubia 160/100 N SILENT nariadený na vysoké odtahy, U-230V P-0,17A P-29W
		8

Pozn.: Veškeré VZT potrubí bude opatřeno protipožární izolací PYR0 s minimální odolností 30minut.

Pozn.: Vzhledem k nízké výšce v SDK podhledu a obalení potrubí protipožární izolací bude možno odvodnit talířové ventily napojit na flexo potrubí přímo do T-kusu popř. do kolenu, přičemž umístění redukce a délky přímého potrubí.

Pozn.: Dimenze stoupaček a odboček (T-kusů) ze stoupaček do místností je patrné ze schématu stoupaček VZT, každý kus má přiřazené pozice, které jsou vypsány v materiálové specifikaci materiálové specifikace rozděleny dle podlaží – 1PP, 1NP a typické podlaží

Hlavní projektant		Ing. Jan Džugan		Místo stavby		Karlovy Vary, síl. 101/16	
Zodp. projektant:		Pavel Stejskal		Investor		Statutární město Karlovy Vary, Období naplňku města, Moskovská 203/21, 361 20 Karlovy Vary	
Stavba		ADAPTACE UBÝTOVNÝ NA BYTOVÝ DŮM Č.P. 603/36		Datum		10/2024	
Suplen		DPS		Oblast		VZT PÚDROYS 1NP	
				Formát		A1	
				Měřítko		1:50	
				Číslo ylk		D.1.2.4.9	