


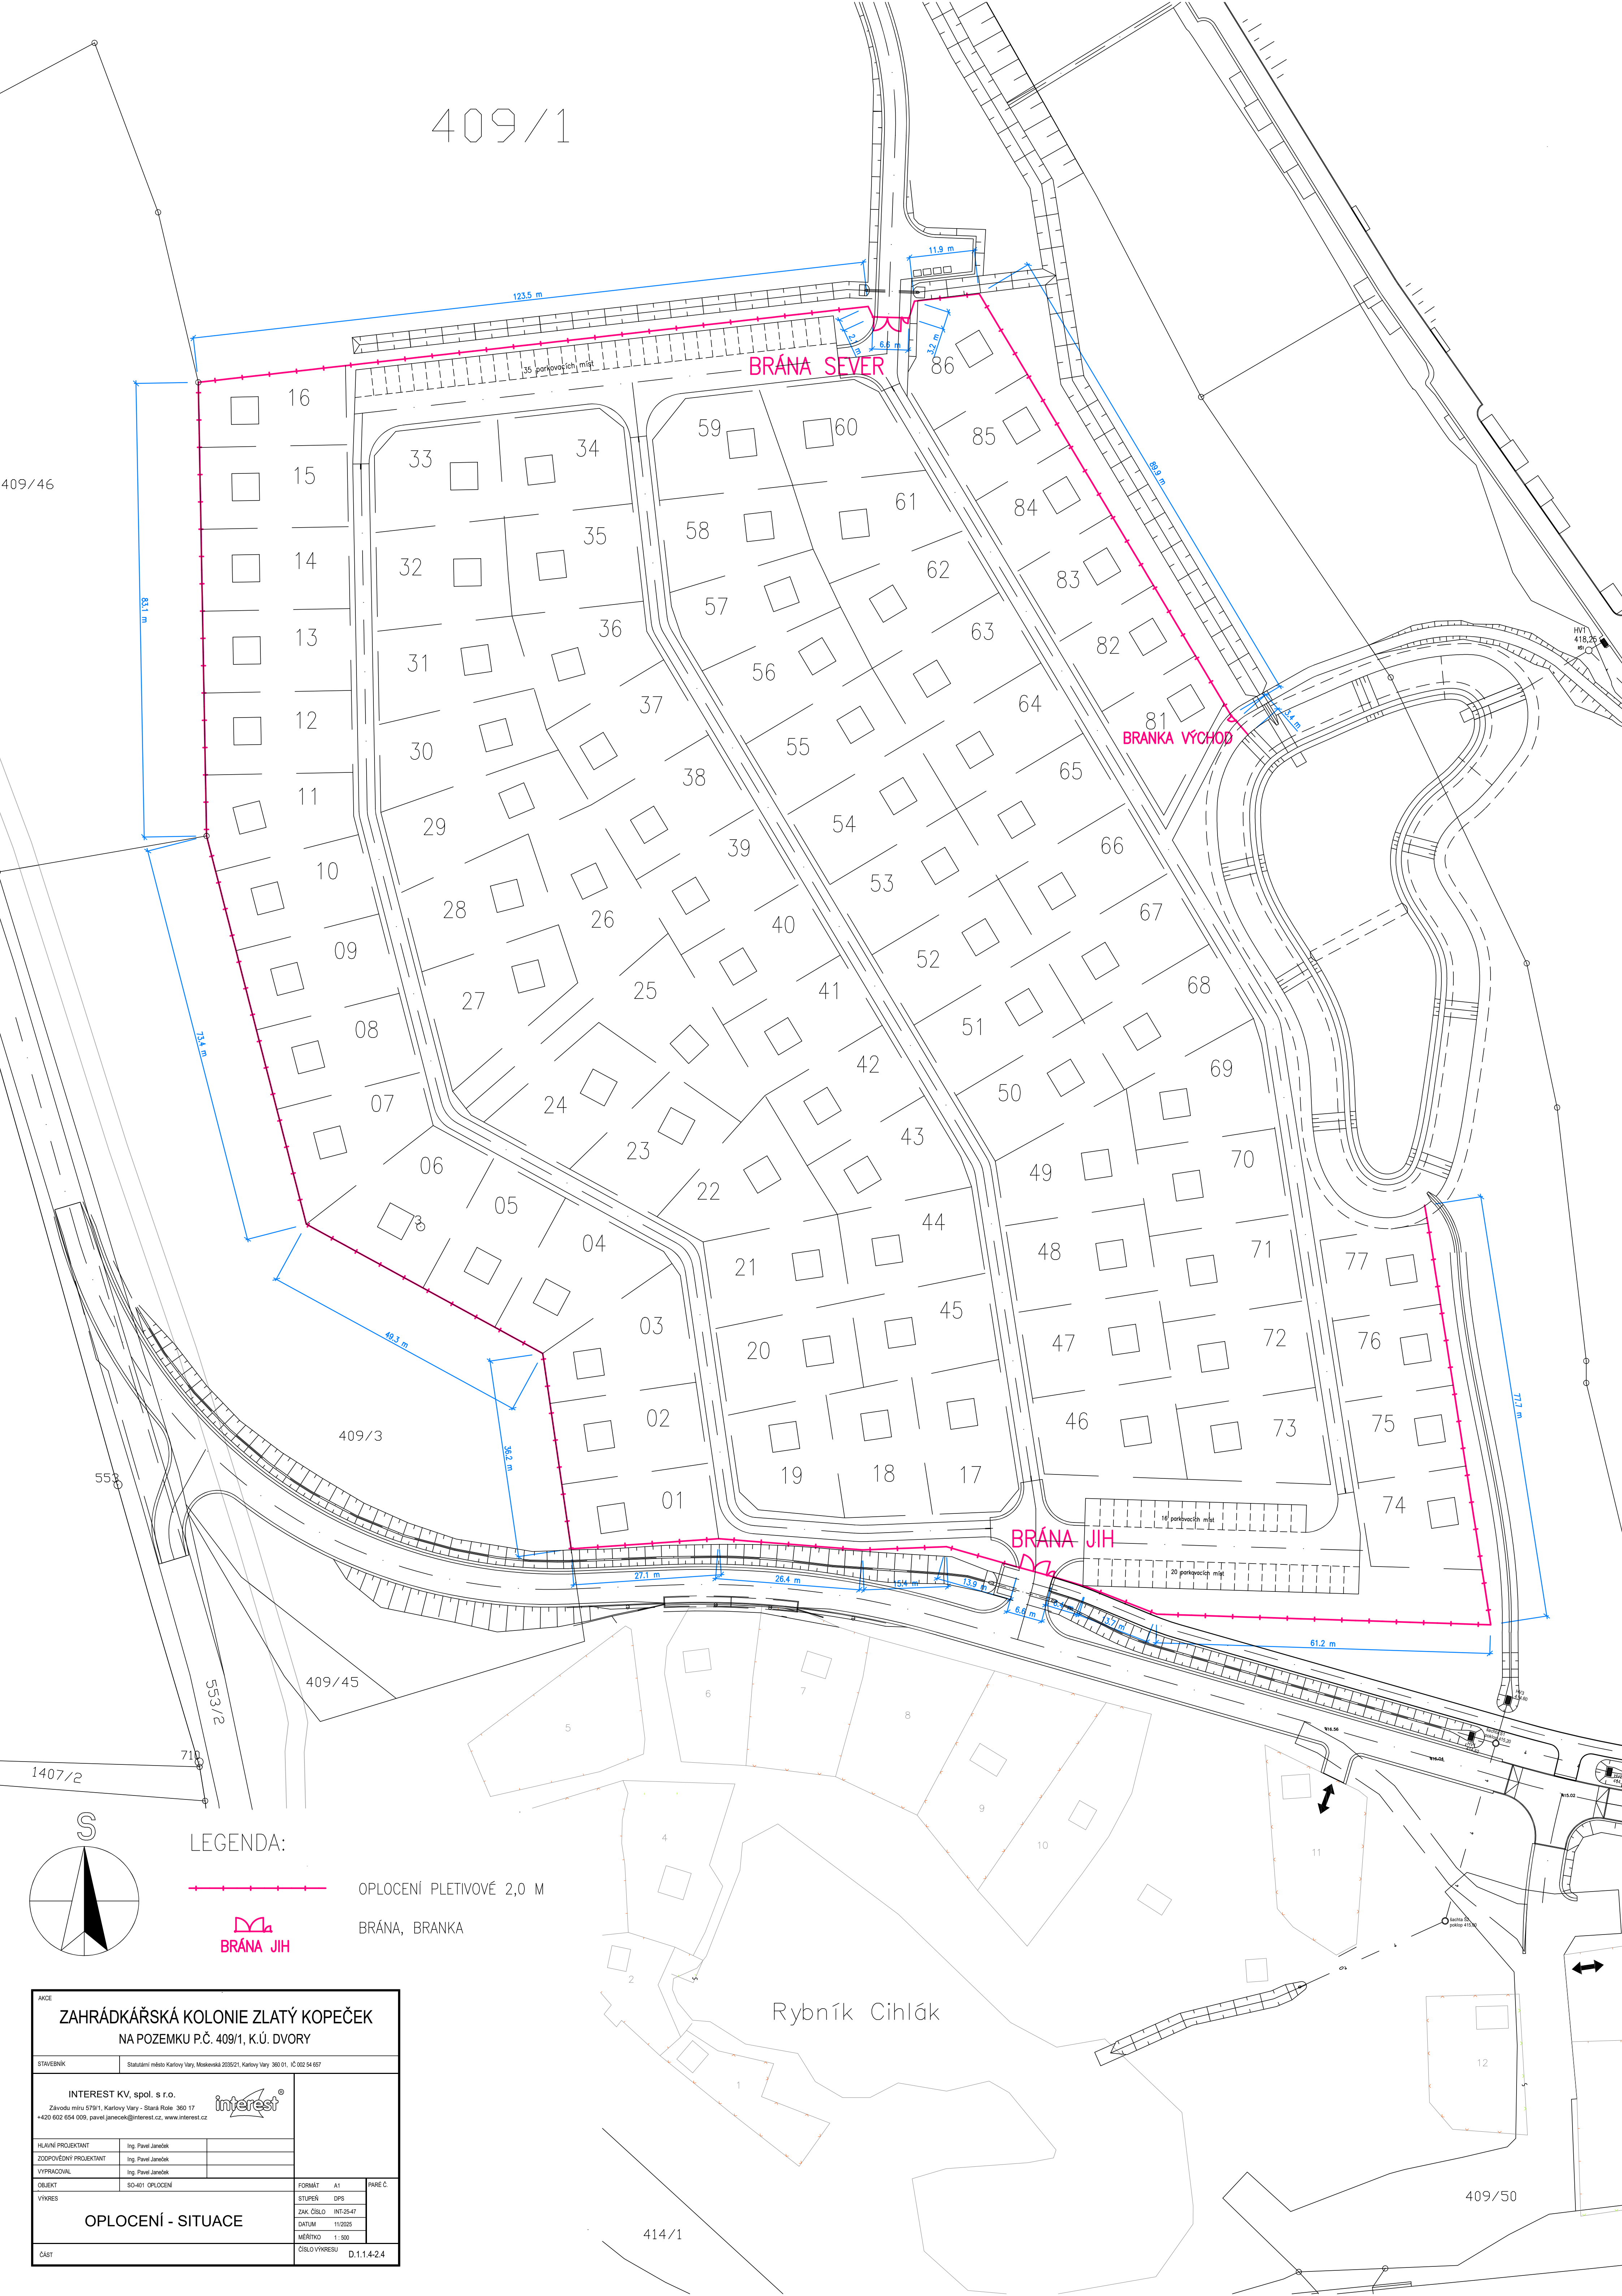

409/1

409/46





LEGENDA:

- 

OPLOCENÍ PLETIVOVÉ 2,0 M
- 

BRÁNA, BRANKA

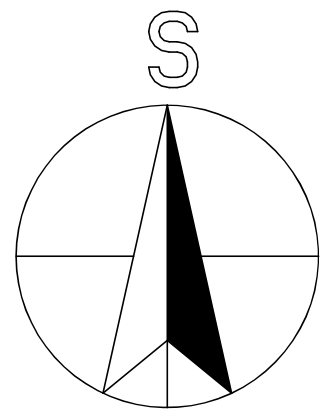

AKCE			
ZAHŘÁDKÁŘSKÁ KOLONIE ZLATÝ KOPEČEK			
NA POZEMKU P.Č. 409/1, K.Ú. DVORY			
STAVEBNÍK		Statutární město Karlovy Vary, Moskevská 2035/21, Karlovy Vary 360 01, IČ 002 94 667	
INTEREST KV, spol. s r.o.			
Závodu míru 579/1, Karlovy Vary - Stará Role 360 17			
+420 602 654 009, pavel.janecek@interest.cz, www.interest.cz			
HLAVNÍ PROJEKTANT		Ing. Pavel Janeček	
ZODPOVĚDNÝ PROJEKTANT		Ing. Pavel Janeček	
VYPRACOVAL		Ing. Pavel Janeček	
OBJEKT		SO-401 OPLOCENÍ	
VÝKRES		FORMÁT	A1
		STUPEŇ	DPS
		ZAK. ČÍSLO	INT-25-47
		DATUM	11/2025
OPLOCENÍ - SITUACE		MĚŘITKO	1:500
ČÁST		ČÍSLO VÝKRESU	D.1.1.4-2.4