


Podrobný podélný profil: TRASA-ZAHRÁDKY-JIH - OSA 3 M 1:500/50
Rozsah: km 0,00000 - km 0,38724

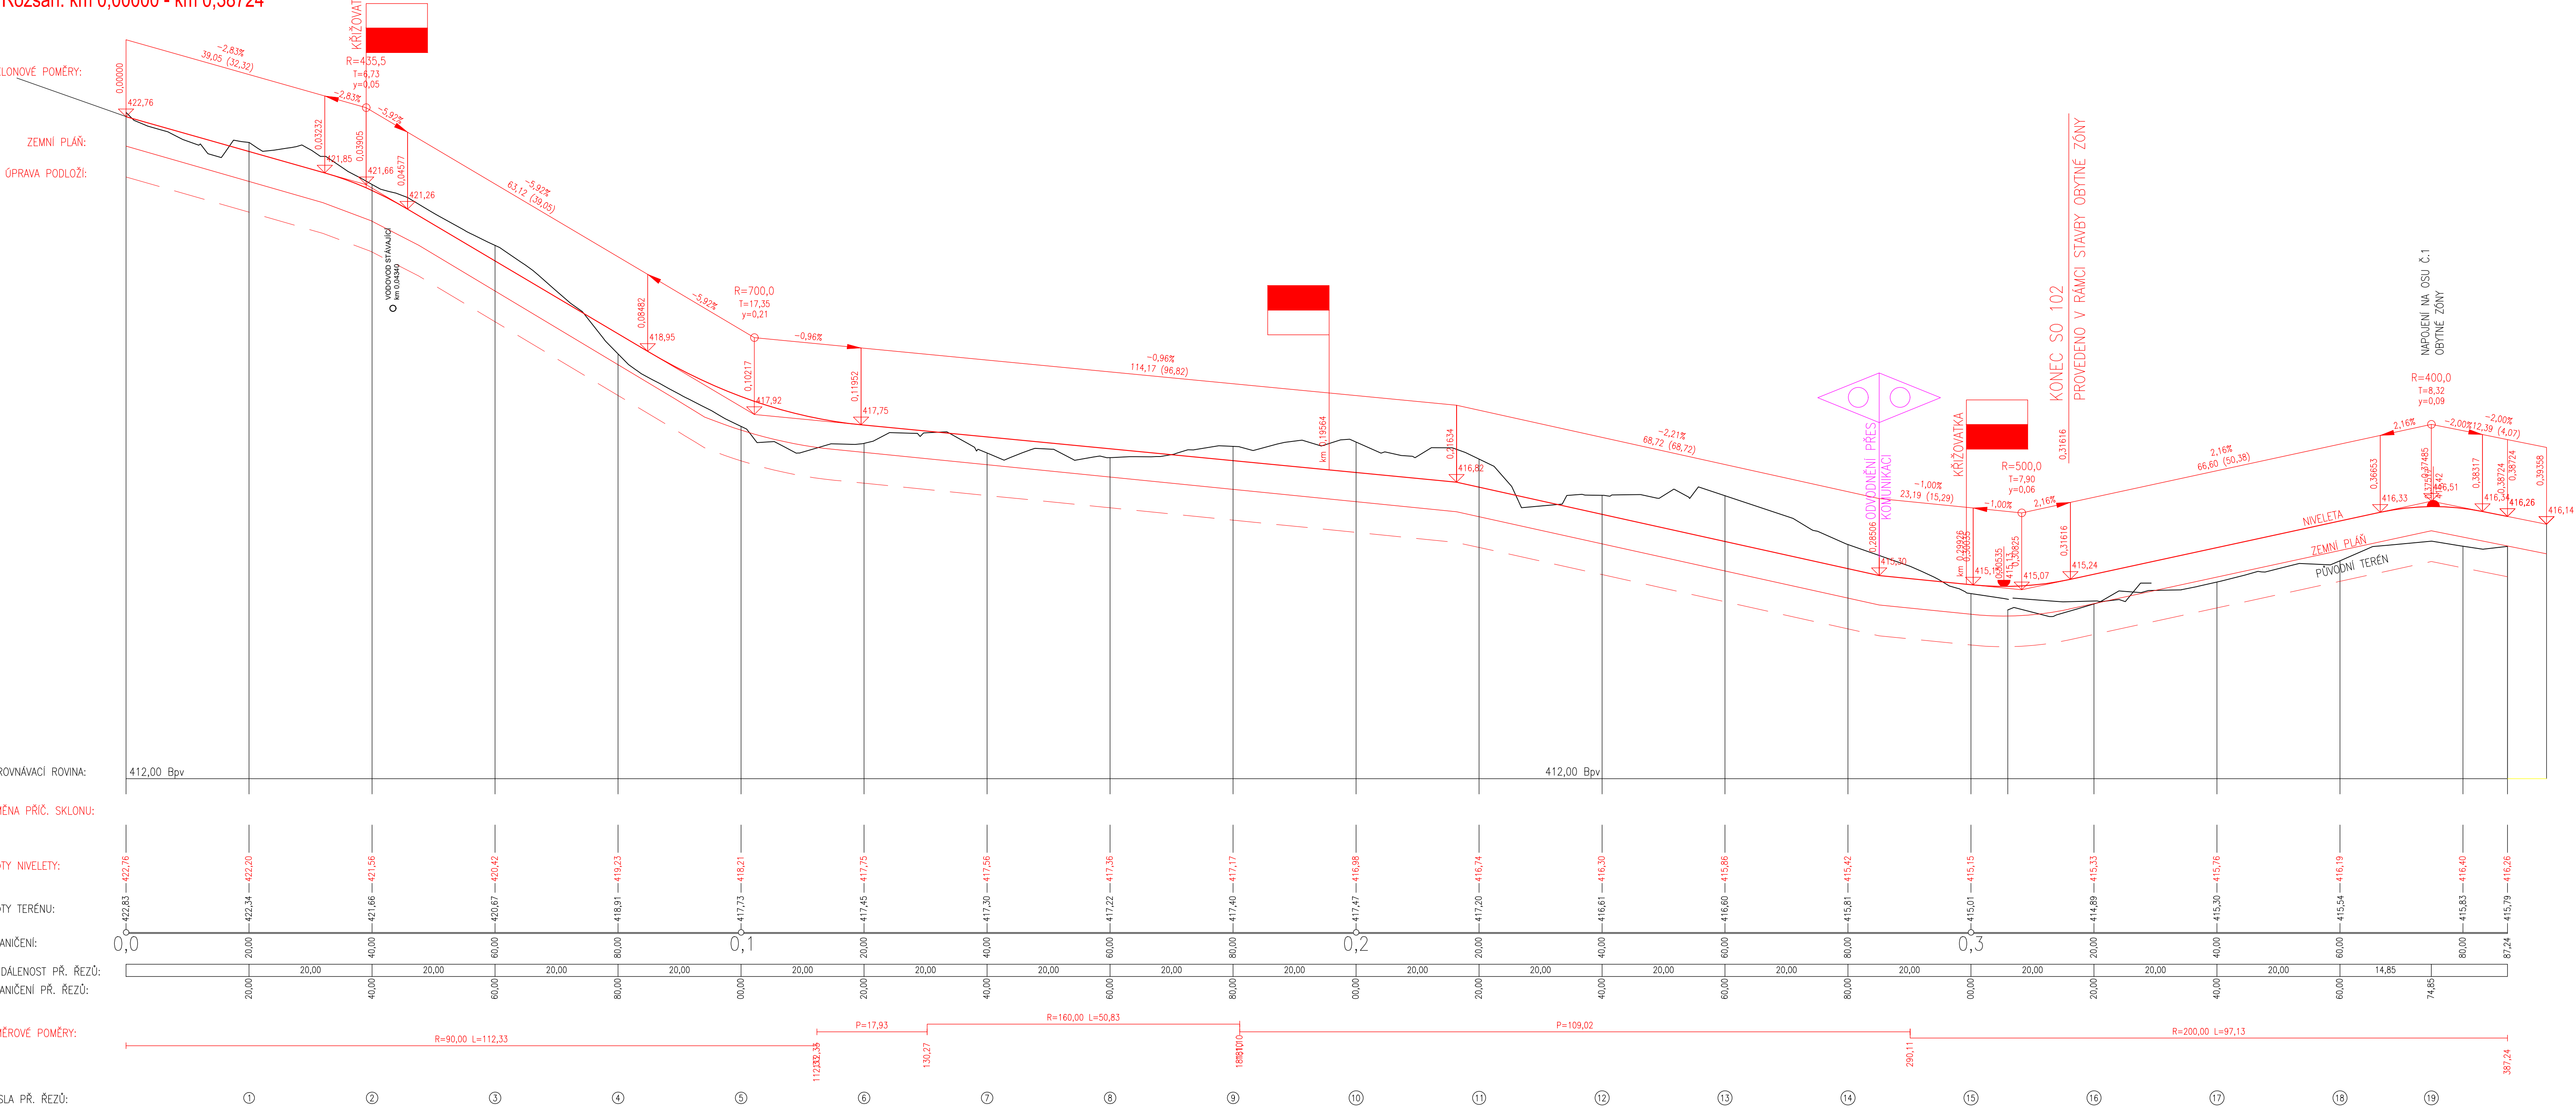

INPLAN
PROJEKČNÍ ATELIER
městské inženýrství
dopravní stavby
Majakovského 707/29
360 05 Karlovy Vary
+420 605 822 441
inplan@inplan.cz
www.inplan.cz

Zodpovědný projektant:
Ing. Ota Řezanka

Projektant:
Ing. Radoslav Zach

Hlavní projektant:
Ing. Pavel Janeček

Technická kontrola:
Ing. Petr Král

Zakázka:
Zahrádkářská kolonie Zlatý kopeček, na pozemku p.č. 409/1, k.ú. Dvory

Část:
SO 102 – Komunikace jih

Podélný profil - osa 3

Stavebník:
Statutární město Karlovy Vary
Moskevská 2035/21,
360 01 Karlovy Vary

Datum:
10/2025

Úroveň:
PDPS

Číslo zakázky:
372025

Měřítko:
1 : 500/50

Paré číslo:

D.1.1.2.3.1

Dokumentace lze užívat ve smyslu příslušné smlouvy o dílo, kopírování a rozšiřování bez předchozího souhlasu je zakázáno.