ZÁBRADLÍ NA KOLEKTORECH A SPOJOVACÍCH RAMPÁCH

PŮDORYS 1:50

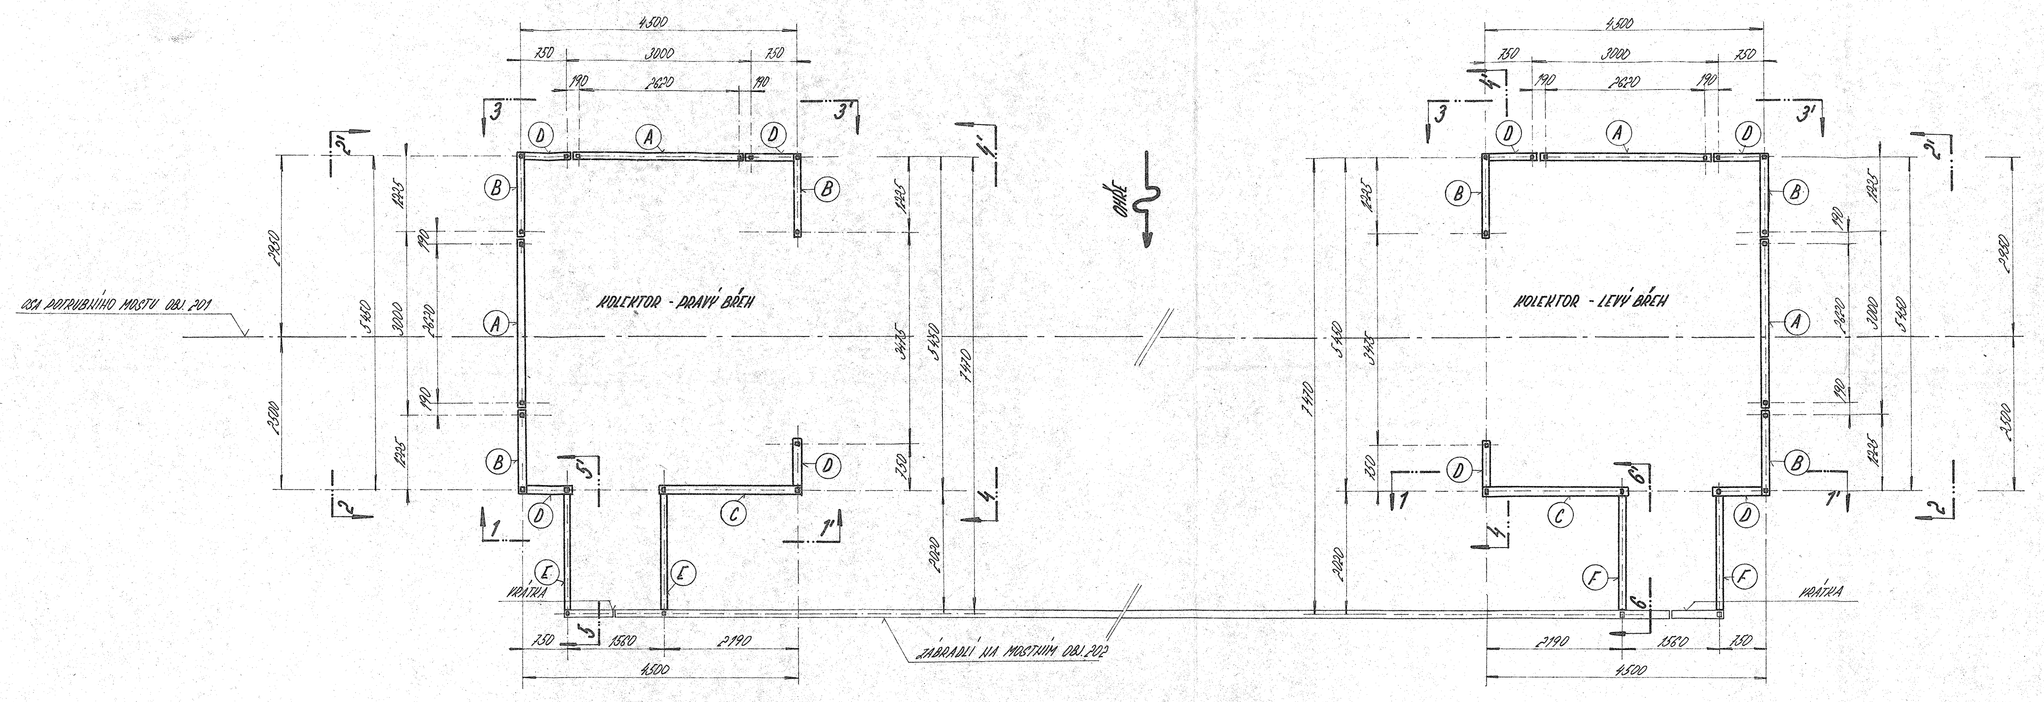

POHLED 5-5' - TVAR PANELU (E) 1:15

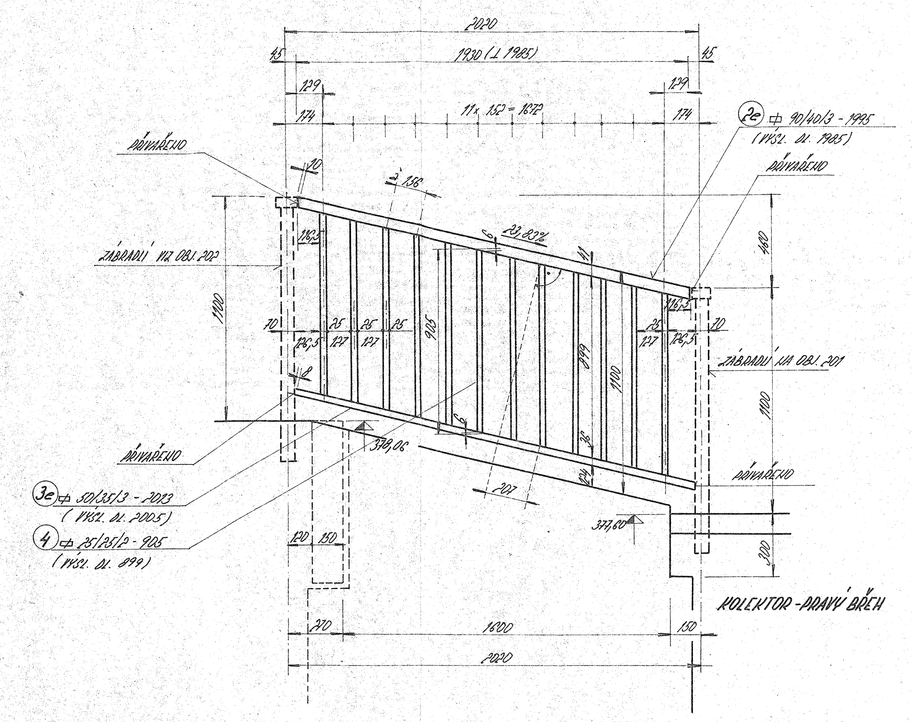

POHLED 6-6' - TVAR PANELU (F) 1:15

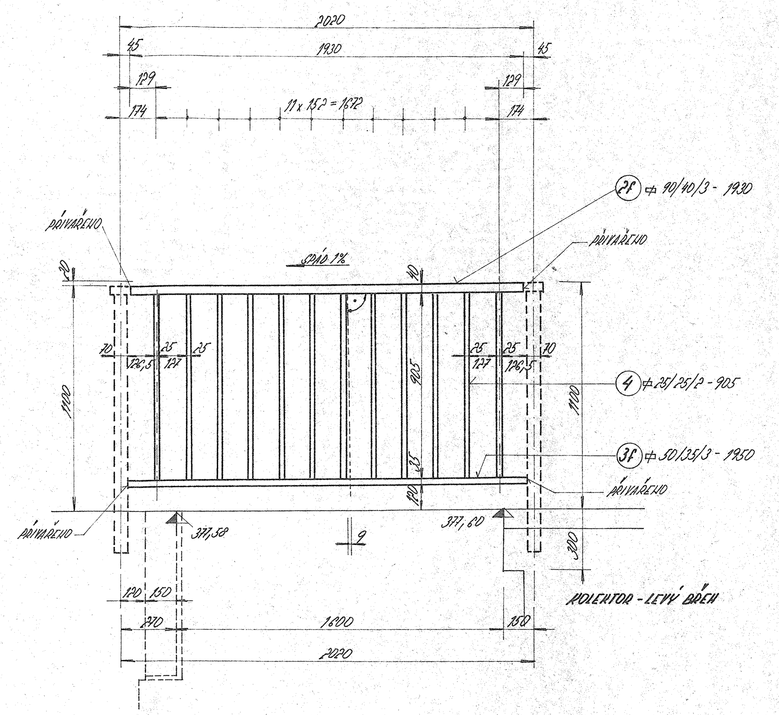

TVARY PANELŮ

(A), (B), (C), (D)

POHLED 1-1' 1:15

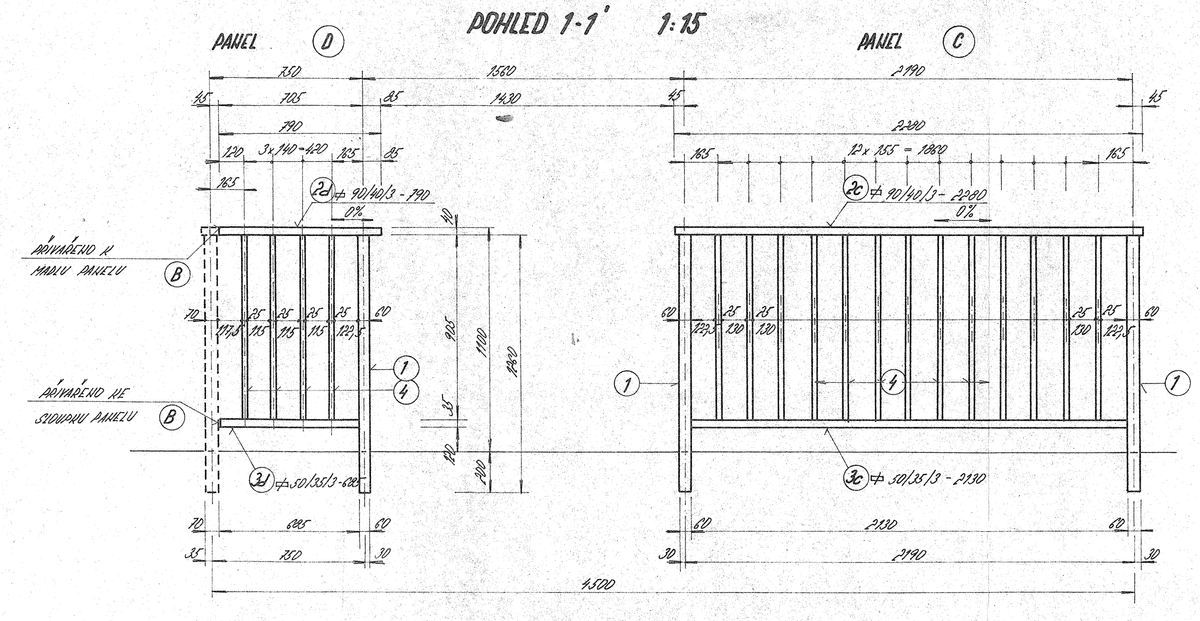

POHLED 2-2' 1:15

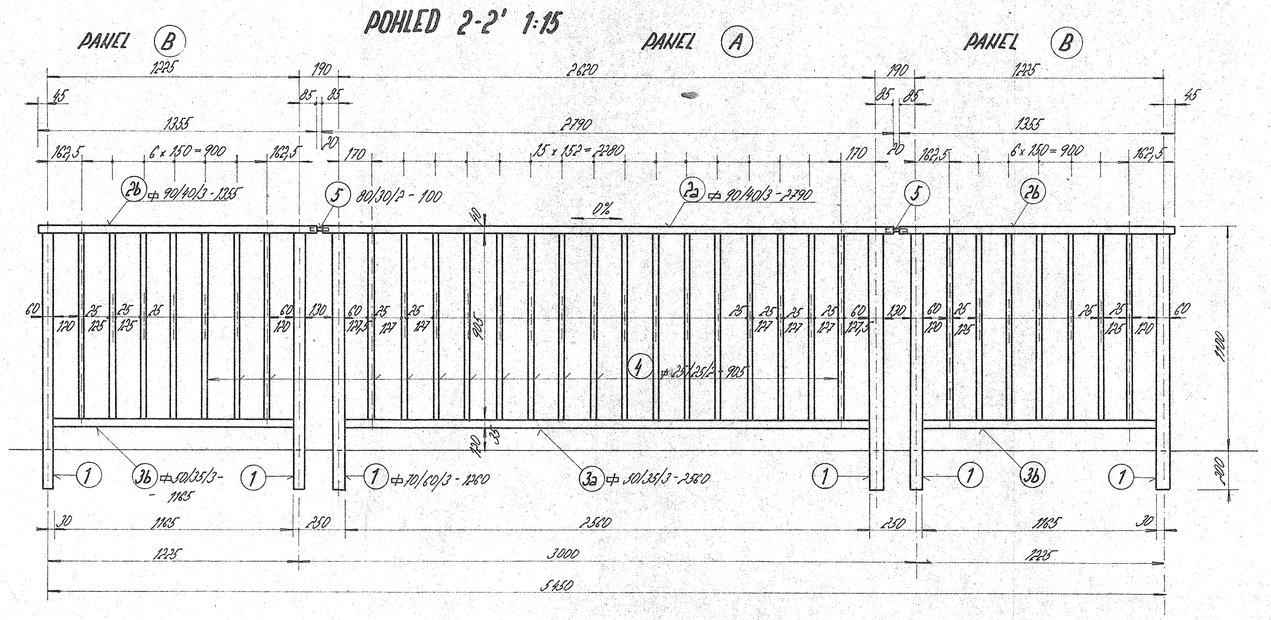

POHLED 3-3' 1:15

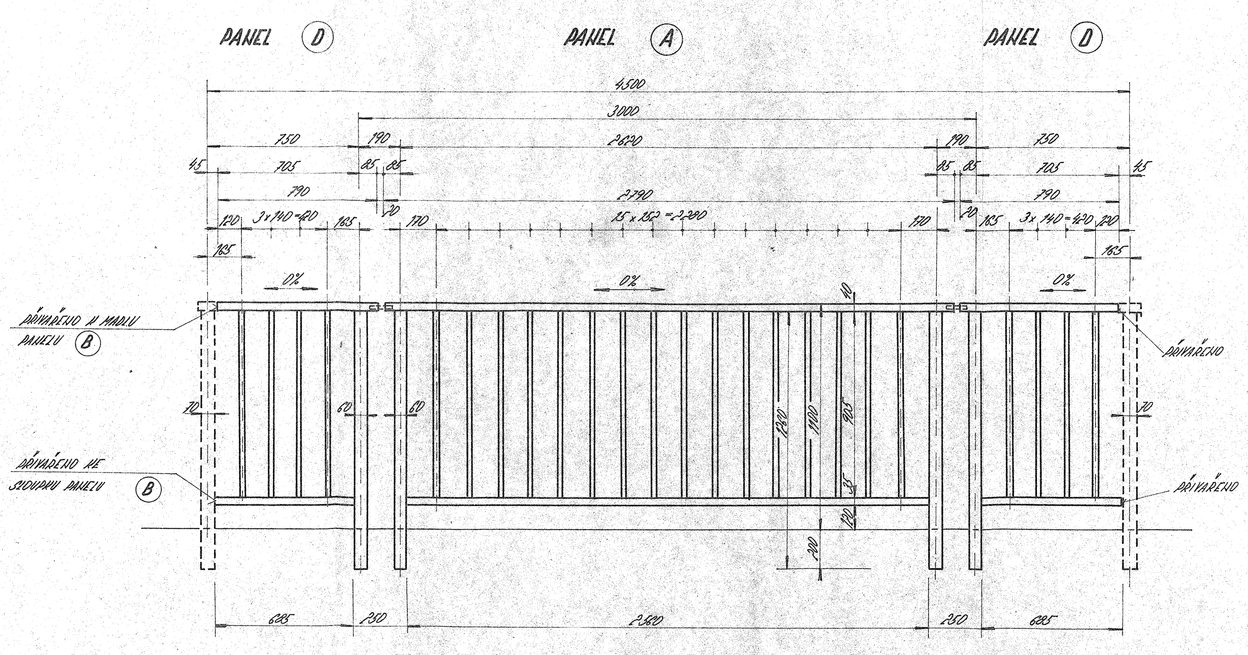

POHLED 4-4' 1:15

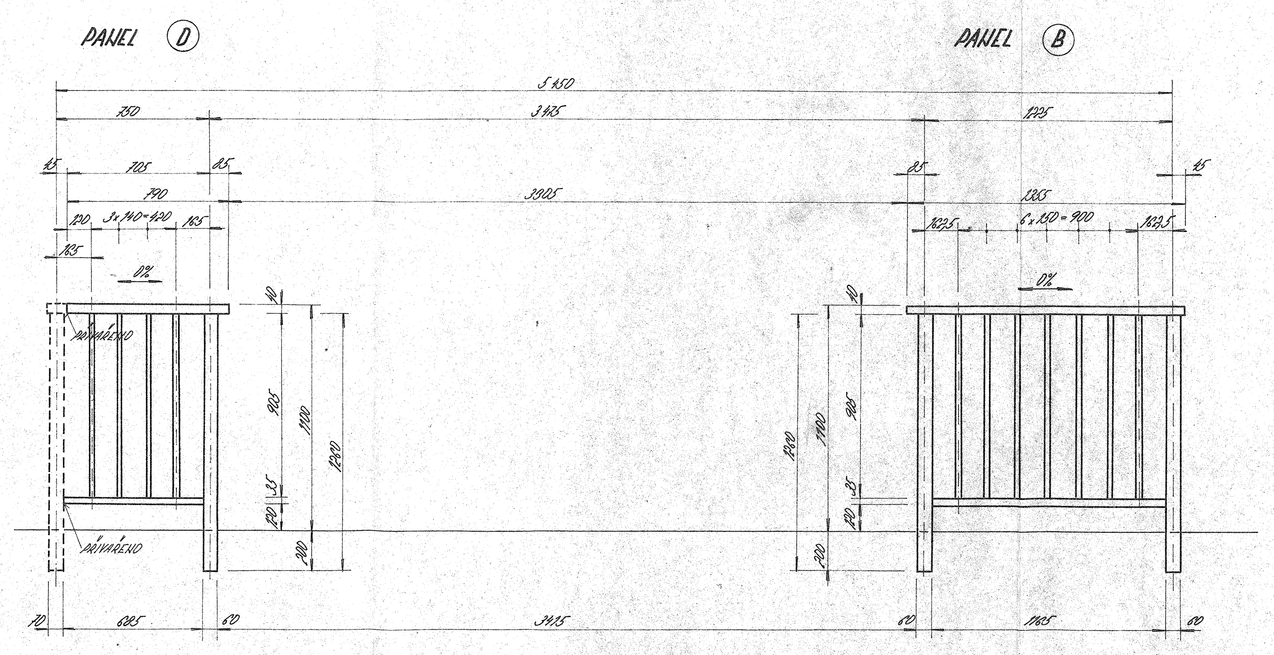

VÝKAZ MATERIÁLU ZÁBRADLÍ PRO OBA KOLEKTORY S RAMPAMI

	č.	profil	délka [mm]	ks	hm. [kg/m]	celk. hm. [m]	celk. hm. [kg]
PANEL A	1	70/20/3	1240	2	5,44	2,52	13,72
	2a	90/40/3	2790	1	5,84	2,79	16,29
	3a	50/25/3	1360	1	3,32	2,56	8,50
	4	25/25/2	905	16	1,44	14,48	20,85
	5	80/30/2	100	2	3,33	0,2	0,67
	CELKOVÁ HMA 1 KS PANELU					kg	62,05
	HMA 4 KS PANELŮ					kg	248,2
PANEL B	1	70/40/3	1240	2	5,84	2,52	14,72
	2b	90/40/3	1355	1	5,84	1,355	7,91
	3b	50/25/3	1765	1	3,32	1,765	6,33
	4	25/25/2	905	2	1,44	2,335	3,2
	CELKOVÁ HMA 1 KS PANELU					kg	30,08
	HMA 6 KS PANELŮ					kg	210,56
PANEL C	1	70/40/3	1240	2	5,84	2,52	14,72
	2c	90/40/3	2340	1	5,84	2,34	13,70
	3c	50/25/3	2300	1	3,32	2,13	7,32
	4	25/25/2	905	13	1,44	11,765	16,94
	CELKOVÁ HMA 1 KS PANELU					kg	50,9
	HMA 3 KS PANELŮ					kg	105,8
PANEL D	1	70/40/3	1240	1	5,84	1,26	6,36
	2d	90/40/3	790	1	5,84	0,79	4,61
	3d	50/25/3	685	1	3,32	0,685	2,55
	4	25/25/2	905	4	1,44	3,62	5,21
	CELKOVÁ HMA 1 KS PANELU					kg	19,33
	HMA 3 KS PANELŮ					kg	57,97
PANEL E	2e	90/40/3	PRES (TYPU 2a, PANEL)	1	5,84	1,995	11,65
	3e	50/25/3	PRES (TYPU 3a, PANEL)	1	3,32	2,002	2,99
	4	25/25/2	PRES (TYPU 4a, PANEL)	12	1,44	10,68	15,64
	CELKOVÁ HMA 1 KS PANELU					kg	30,28
	HMA 2 KS PANELŮ					kg	60,56
PANEL F	2f	90/40/3	1930	1	5,84	2,23	11,27
	3f	50/25/3	1930	1	3,32	1,85	2,25
	4	25/25/2	905	12	1,44	10,86	15,64
	CELKOVÁ HMA 1 KS PANELU					kg	29,16
	HMA 2 KS PANELŮ					kg	58,32
CELKOVÁ HMOTNOST ZÁBRADLÍ						kg	862,2
CELKOVÁ PLOCHA PRO METALIZACI						m²	45,0

ŘEZ 1:15

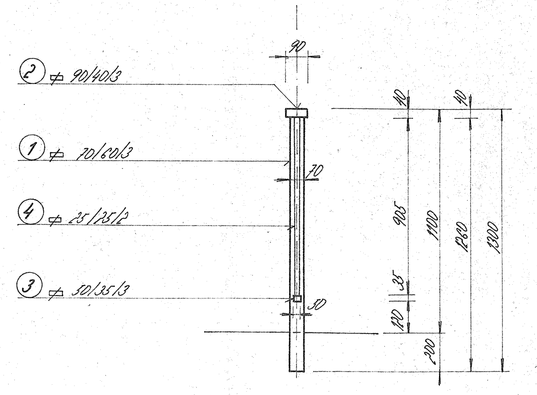

POČET KS JEDNOTL. PANELŮ PRO OBA KOLEKTORY S RAMPAMI:

PANEL	KS
(A)	4
(B)	6
(C)	2
(D)	8
(E)	2
(F)	2

2

PROJEKTOVAL: ING. VEČEŘA	ČAS. ZODPOVĚDNÝ: ING. VEČEŘA	VYPRACOVAL: ING. ŠTELCEROVÁ	KONTROLOVAL: ING. ŠANDERA	STAVBY SILNIC A ŽELEZNIC N.P. PRAHA, SPÍTÁVA NÁRODNÍ TŘ. 10
KRESLIL: ŠANDERA	ARCH.: KRALOVÝ HRAD			PŘÍLOHA: 4
INVESTOR: ČSM KRALOVÝ HRAD				
STAVBA: MOST PŘES ŘEKU ORLICI V OBCI KRÁLOVÝ HRADEC - KRÁLOVÝM HRADCEM - MOST KRÁLOVÉ				STAVEBNÍ ČÍSLO: 202
STUPEŇ PROJ.: DZ	OBJEKT: ZÁBRADLÍ NA KOLEKTORU			ARCHIV. ČÍSLO:
DOCUMENT: 1P				ZAK. ČÍSLO: 454 230
				MĚŘ. 1:50 / 1:15 / 1:10
				STUPEŇ: PROJ.
				PŘÍLOHA: 24