


VŘÍDELNÍ HALA, PŮDORYS 1.NP
M 1: 50

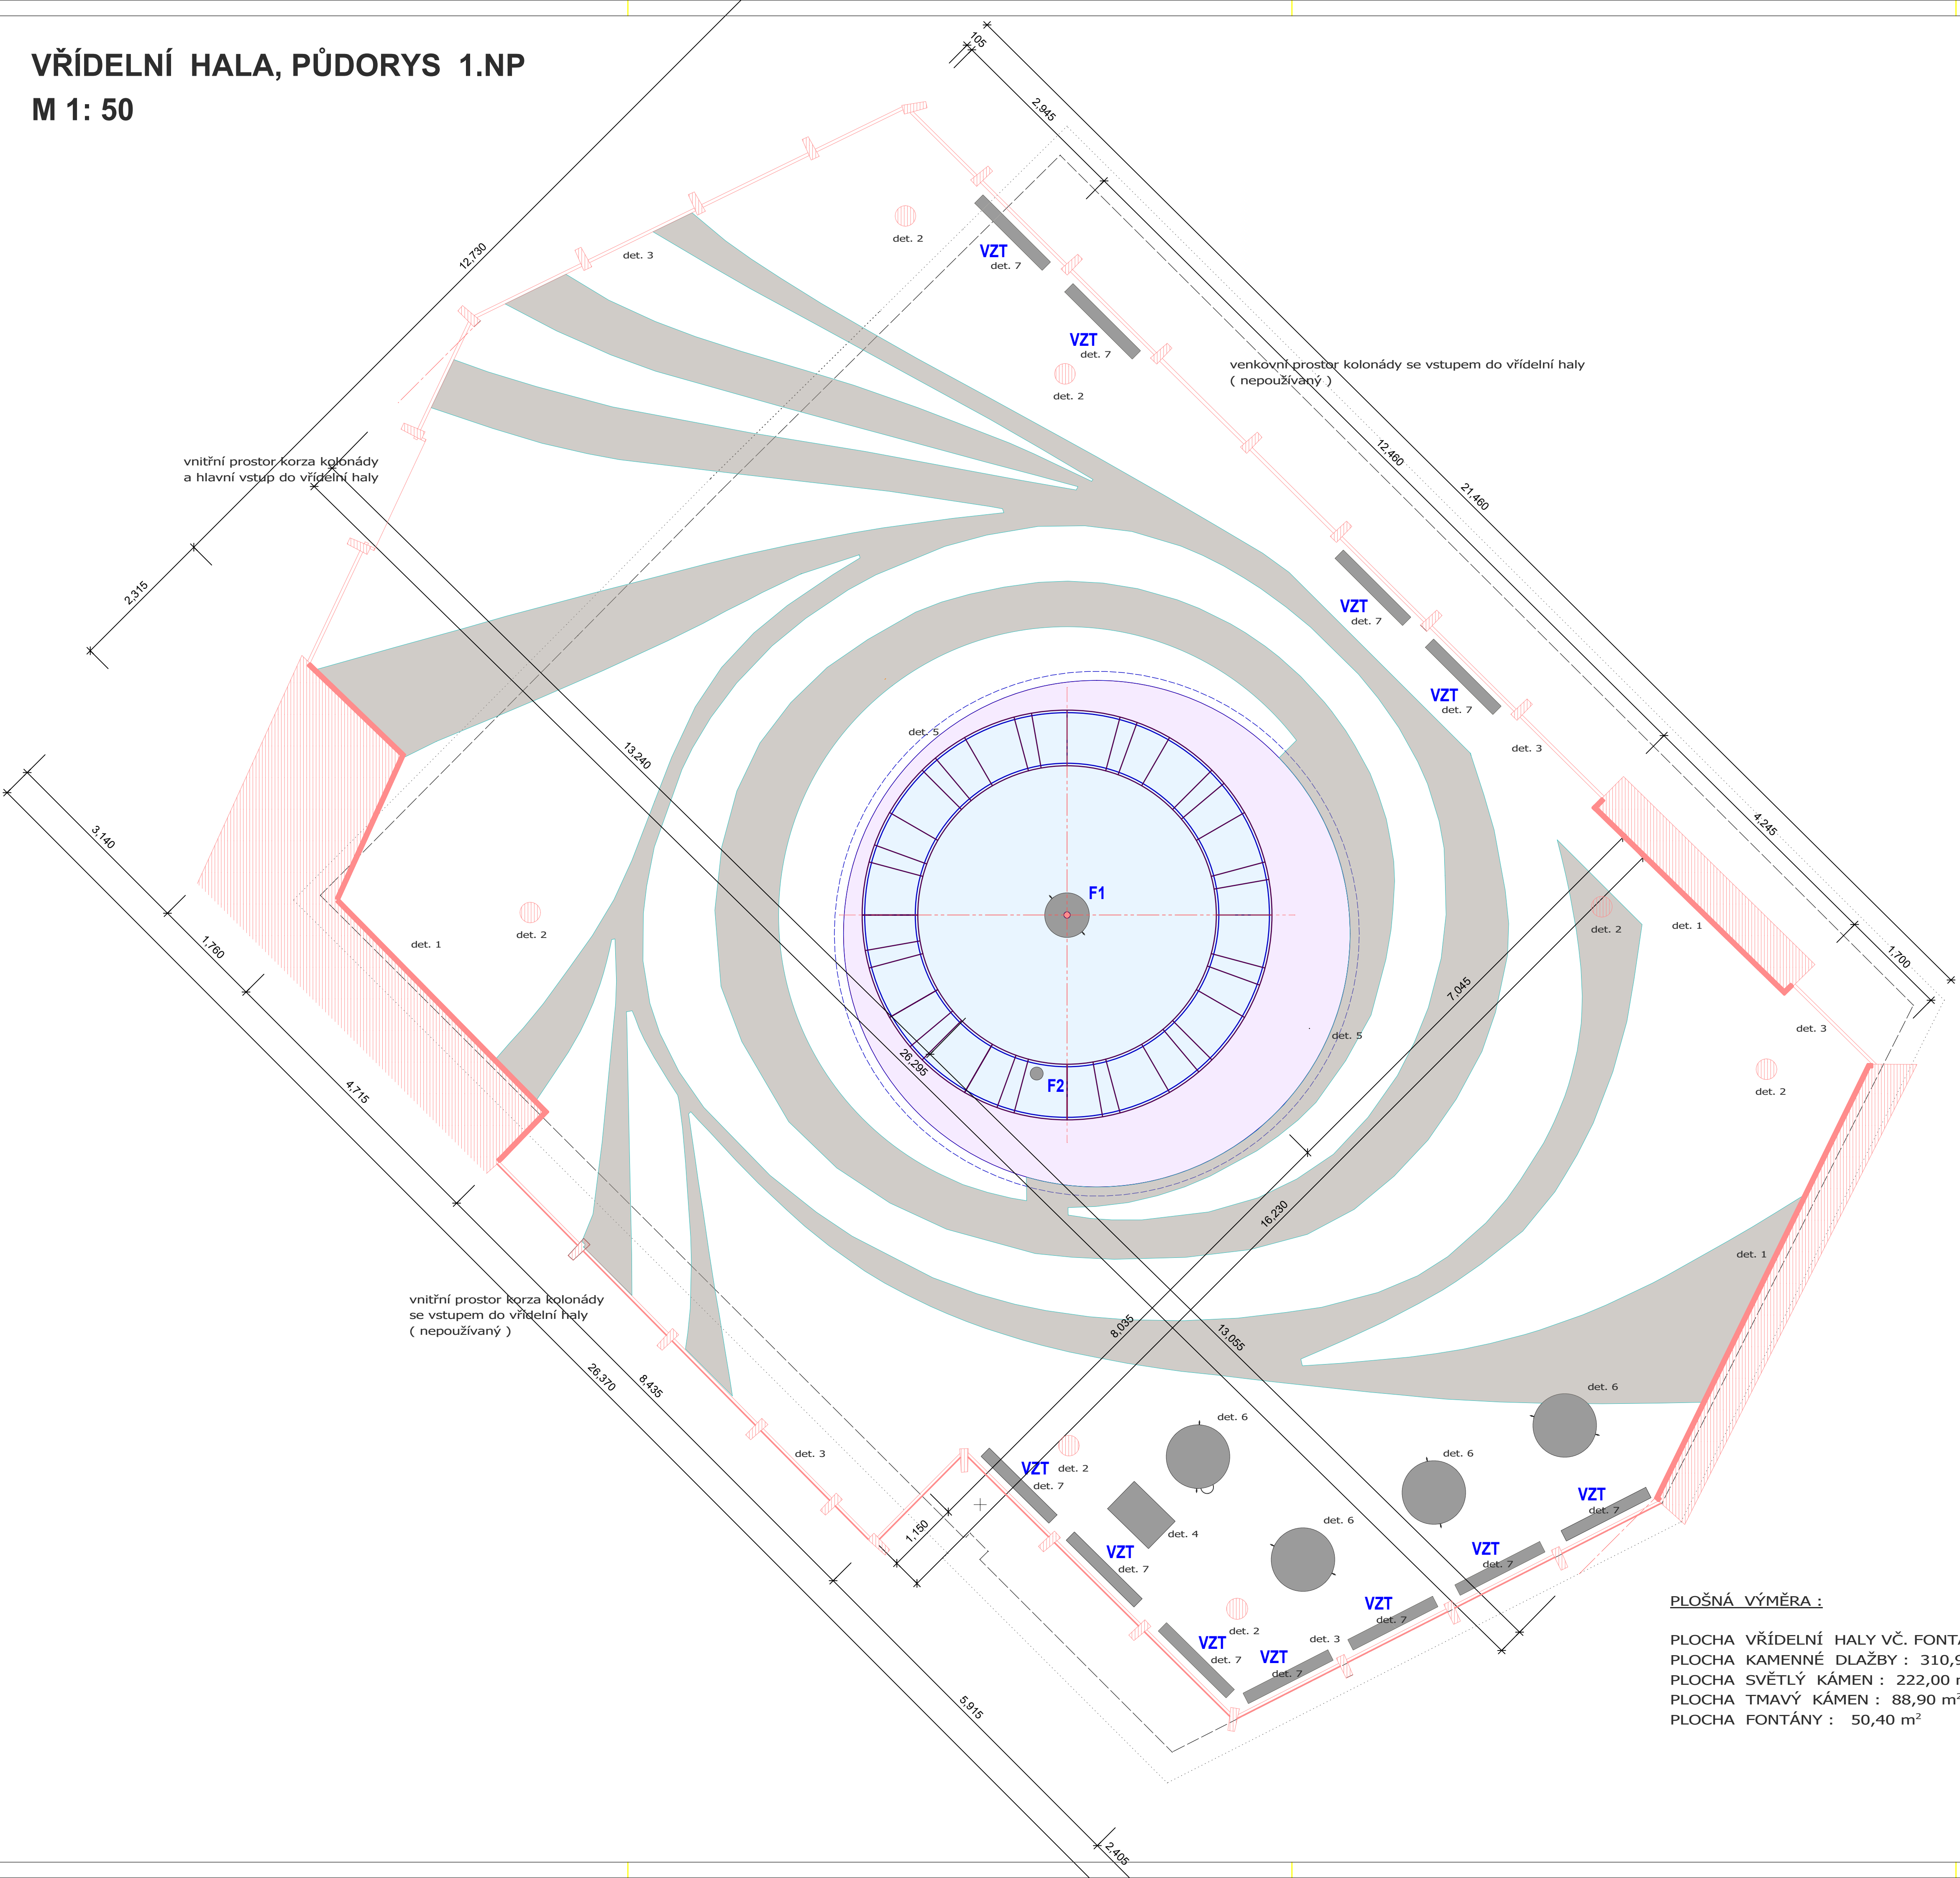

TABULKA KONSTRUKCÍ A MATERIÁLŮ


	Stávající stavební konstrukce
	Nová stropní konstrukce v místě po stávající
	Prosklená stěna
	Vnitřní kamenný obklad svislých stěn
	Světlá kamenná dlažba
	Upravené barevné členění nové podlahy, tmavý vzor
	Těleso nové fontány
	Zapuštěný podlahový rošt

PROSTUPY STROPNÍ KONSTRUKCÍ

	Těleso separátoru, (D = 1000 mm)
	Vzduchotechnika, (270 x 1500 mm)
	Fontána, (F1 D = 700 mm), F2 (D = 200 mm)
	Revizní šachta. (600 x 900 mm)

Pozn.: kótované velikosti otvorů a přesná pozice jejich umístění je součástí prováděcího výkresu stropní desky, ze které byly tyto údaje převzaty a vloženy do tohoto výkresu.

POPIS ŘEŠENÍ :
Materiál dlažby je řešen v mramoru t. 20 mm ve dvou barevných odstínech, a které se blíží texturou a barevností původní dlažbě. Kamenné desky budou pokládány v pruzích o šířkách 400 mm na vazbu. Druhý rozměr má většinou délku 600 mm. Směr podélných spar je shodný a souběžný se směrem spar kamenné dlažby v hlavní hale.

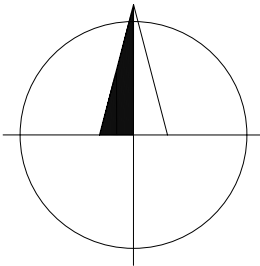

Ing. arch. Jiří Janisch
projektový atelier

název projektu : KARLOVY VARY, VŘÍDELNÍ KOLONÁDA, OPRAVA VŘÍDELNÍ HALY, KAMENICKÉ PRÁCE č.o. 150			
zhotovitel : Ing. arch. Jiří Janisch Sedlo 27 364 01 Útvina jiri.janisch@seznam.cz tel. 775085108 IČ.: 49188259 číslo autorizace ČKA : 03 153		objednatel : Správa přírodních léčivých zdrojů a kolonád, p.o Lázeňská 18/2 360 01 Karlovy Vary IČ.: 00872113 DIČ.: CZ00872113	
razítko ČKA : podpis :		zakázkové číslo :	stupeň PD :
		10620	DPS
		datum :	oprava vřídelní haly
		04.2020	
		formát :	měřítko :
		A1	1: 50
název výkresu : PŮDORYS 1.NP - základní rozvržení a řešené detaily stýků		výkres č. D.1.	

PLOŠNÁ VÝMĚRA :

PLOCHA VŘÍDELNÍ HALY VČ. FONTÁNY : 361,30 m²
PLOCHA KAMENNÉ DLAŽBY : 310,90 m²
PLOCHA SVĚTLÝ KÁMEN : 222,00 m²
PLOCHA TMAVÝ KÁMEN : 88,90 m²
PLOCHA FONTÁNY : 50,40 m²