


KOORDINAČNÍ SITUACE

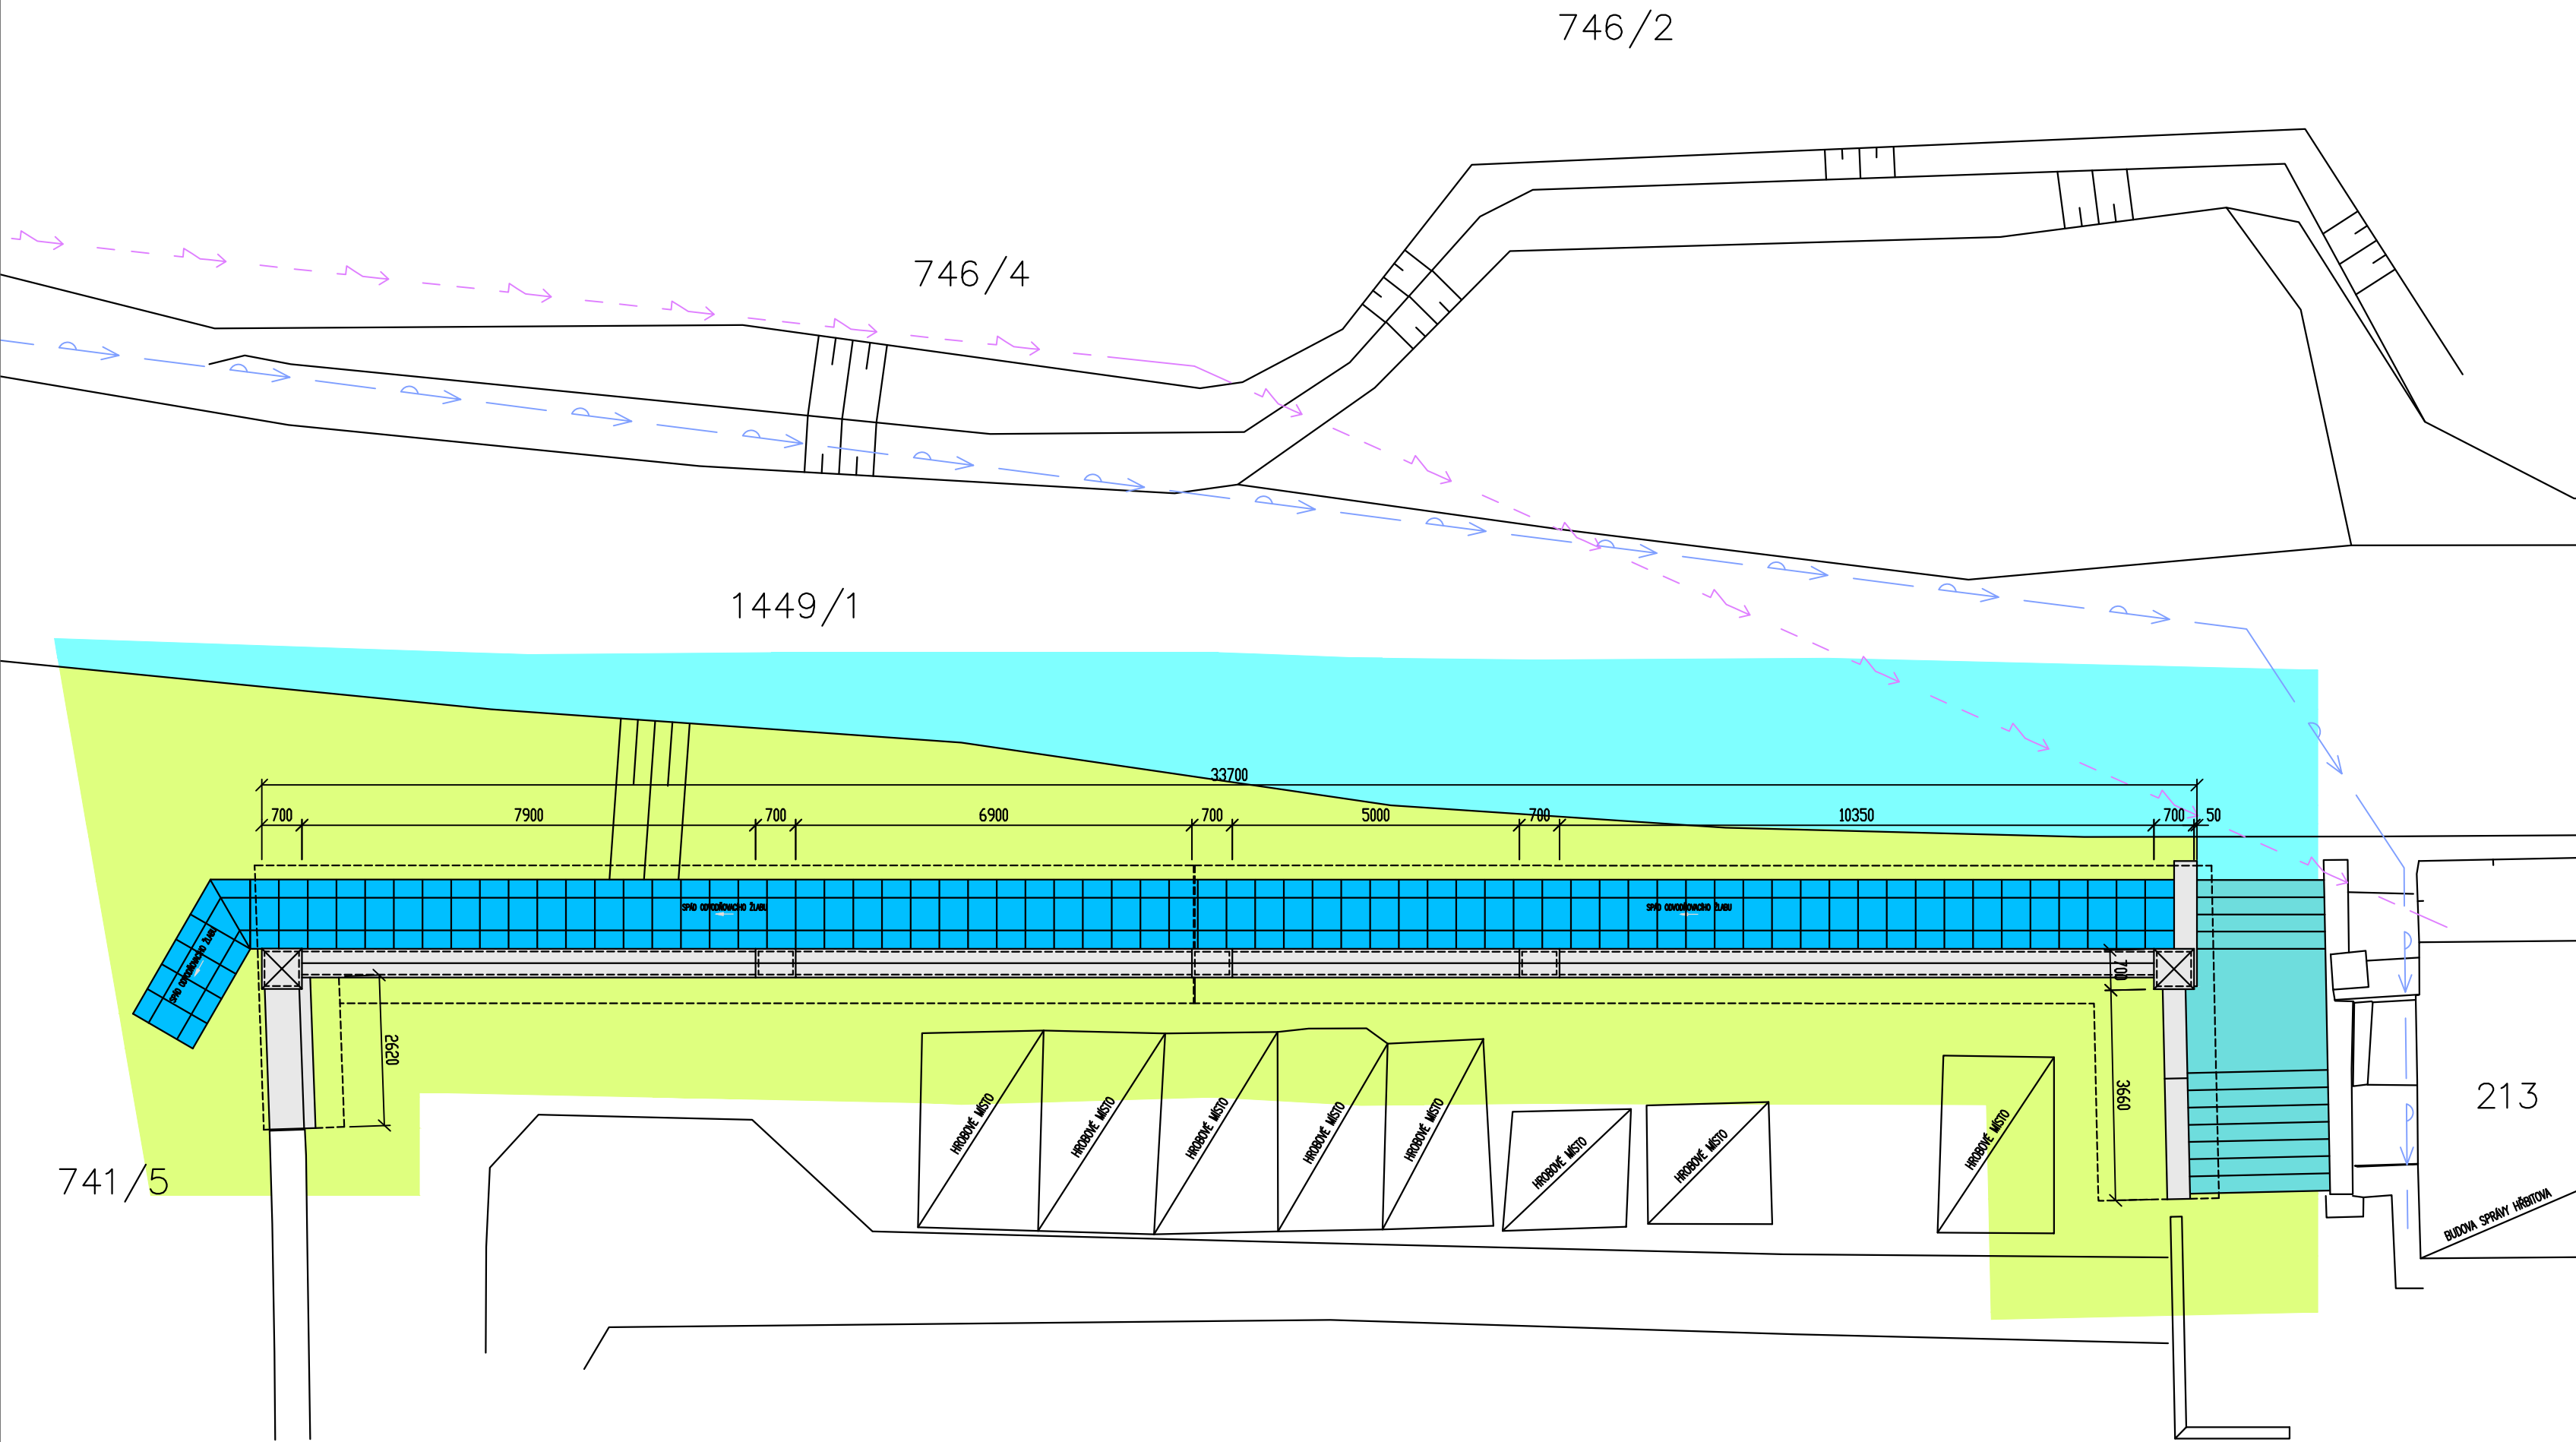


STÁVAJÍCÍ INŽENÝRSKÉ SÍTĚ

- VODOVOD
- ROZVODY NN – NADZEMNÍ VEDENÍ

LEGENDA:

- STÁVAJÍCÍ OBJEKTY
- ROZSAH REKONSTRUKCE OPĚRNÉ STĚNY
- UPRAVOVANÉ ZELENÉ PLOCHY
- OPRAVY SCHODIŠTĚ
- PREFA BETONOVÉ ŽLABY
- ŽIVIČNÝ POVRCH PŘÍJEZDOVÉ KOMUNIKACE

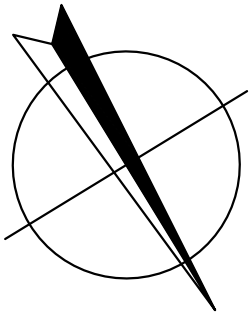

Ved.projektant	ING. MARTIN ŠAFAŘÍK		ING. MARTIN ŠAFAŘÍK STATIKA A DYNAMIKA STAVEB ČESKOSLOVENSKÉ ARMÁDY 576 357 33 LOKET EMAIL: ING.MARTIN.SAFARIK@SEZNAM.CZ TEL.: 734 546 366 IČ: 699 39 551		
Hlav.inž.projektu	ING. MARTIN ŠAFAŘÍK				
Zodp.projektant	ING. MARTIN ŠAFAŘÍK				
Kreslil	ING. KAREL UHLÍŘ				
Objednatel	Správa lázeňských parků p. o., U Solivárny 2004/2 , 36001 Karlovy Vary		Formát	3 A4	
Investor	Správa lázeňských parků p. o., U Solivárny 2004/2 , 36001 Karlovy Vary				
MÚ	KARLOVY VARY	SÚ	KARLOVY VARY	Datum	03/2019
Akce	OPRAVA OPĚRNÉ STĚNY NA HŘBITOVĚ VE STARÉ ROLI NA p.p.č. 737/2, 1449/1, 741/5 ulice Husova, Karlovy Vary – Stará Role k.ú. Stará Role			Stupeň	DPS
				Č. zakázky	03_ST_2019
Objekt				Měřítko	Č.přílohy
Dílčí část					
Obsah	KOORDINAČNÍ SITUACE			1:50	C3