




POHLED NA HŘBITOVNÍ STĚNU A-A

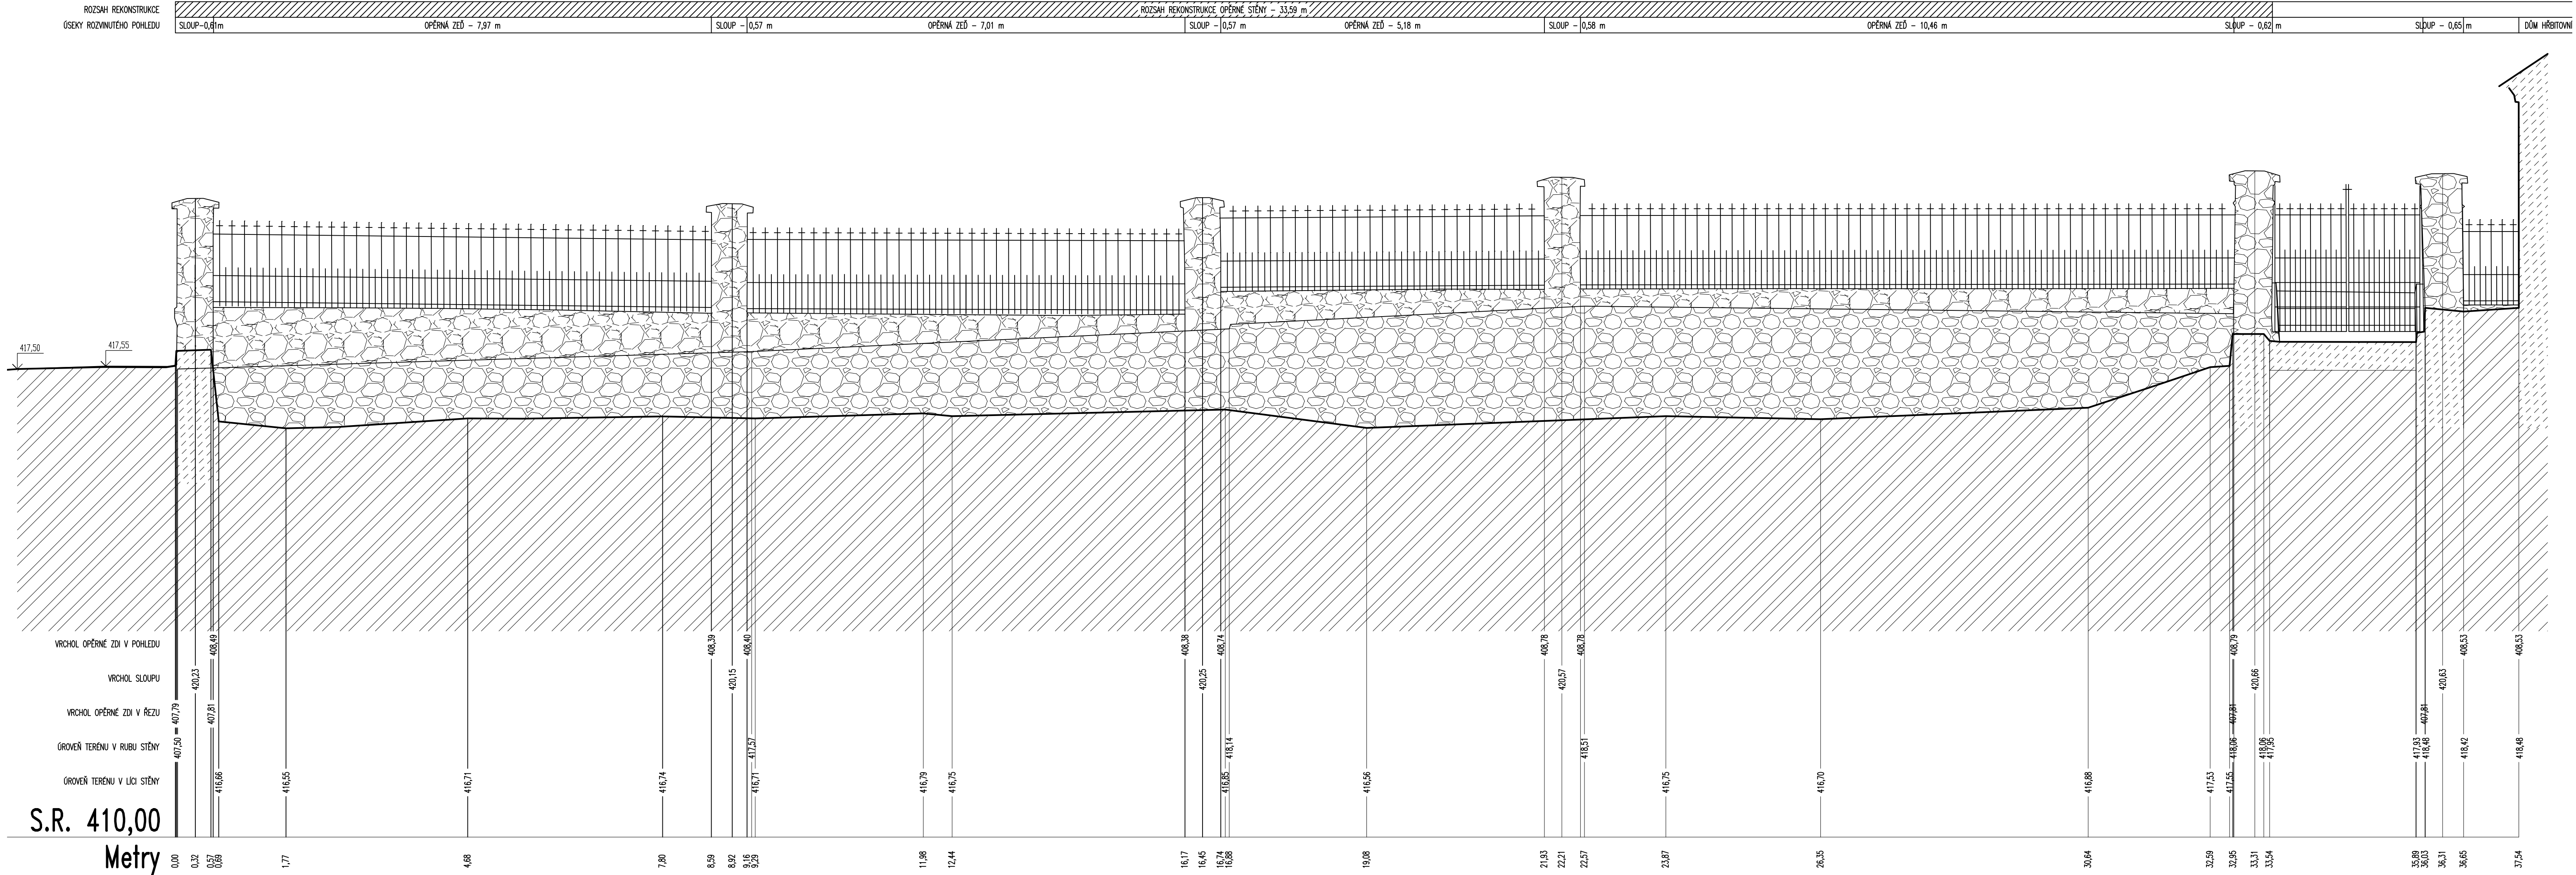

ŘEZ B-B

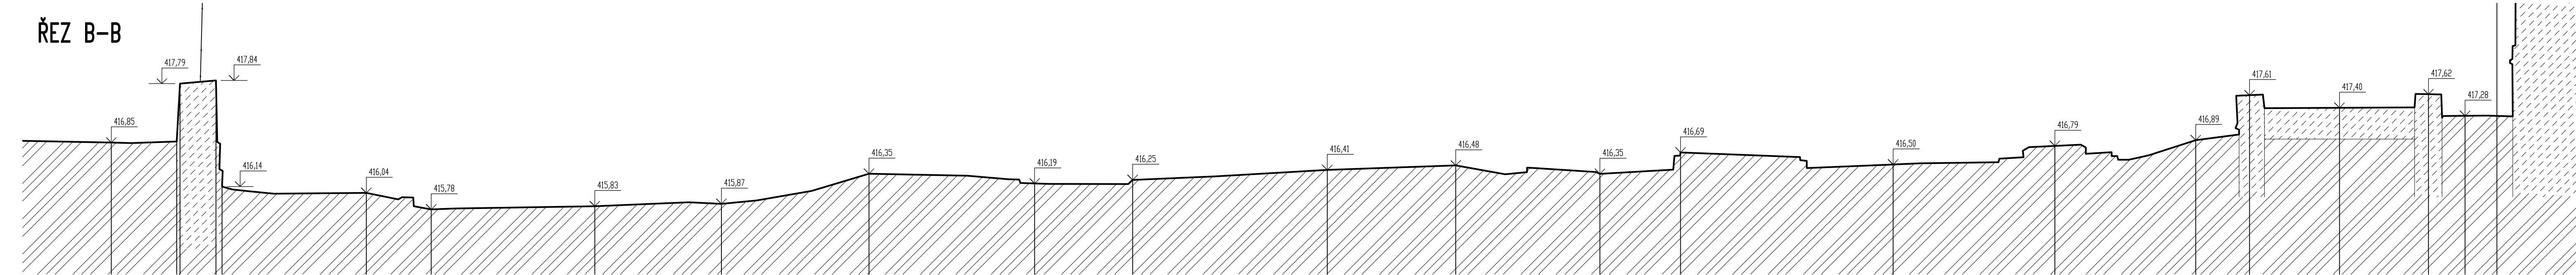

ŘEZ C-C

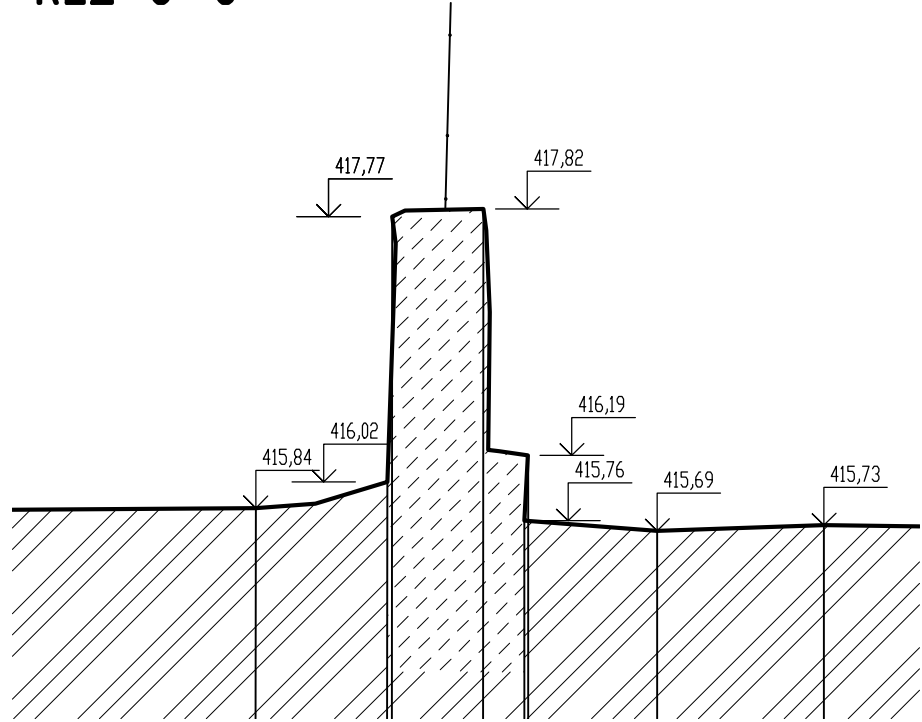

Ved.projektant	ING. MARTIN ŠAFAŘÍK	ING. MARTIN ŠAFAŘÍK STATIKA A DYNAMIKA STAVEB ČESKOSLOVENSKÉ ARMÁDY 576 357 33 LOKET EMAIL: ING.MARTIN.SAFARIK@SEZNAM.CZ TEL: 734 546 366 IČ: 699 39 551			
Hlav.inž.projektu	ING. MARTIN ŠAFAŘÍK				
Zodp.projektant	ING. MARTIN ŠAFAŘÍK				
Kreslil	ING. KAREL UHLÍŘ				
Objednatel	Správa lázeňských parků p. o., U Solivárny 2004/2 , 36001 Karlovy Vary		Formát	10 A4	
Investor	Správa lázeňských parků p. o., U Solivárny 2004/2 , 36001 Karlovy Vary		Datum	03/2019	
MÚ	KARLOVY VARY	SÚ	KARLOVY VARY	Stupeň	DPS
Akce	OPRAVA OPĚRNÉ STĚNY NA HŘBITOVĚ VE STARÉ ROLI NA p.p.č. 737/2, 1449/1, 741/5 ulice Husova, Karlovy Vary – Stará Role k.ú. Stará Role			Č. zakázky	03_ST_2019
Objekt				Měřítko	Č.přílohy
Díleč část				1:50	D.1.4
Obsah	STÁVAJÍCÍ STAV – PODÉLNÉ ŘEZY				