


SO 103 OPRAVA HORNICKÉ ULICE - 2.ČÁST
SITUACE
M 1:500

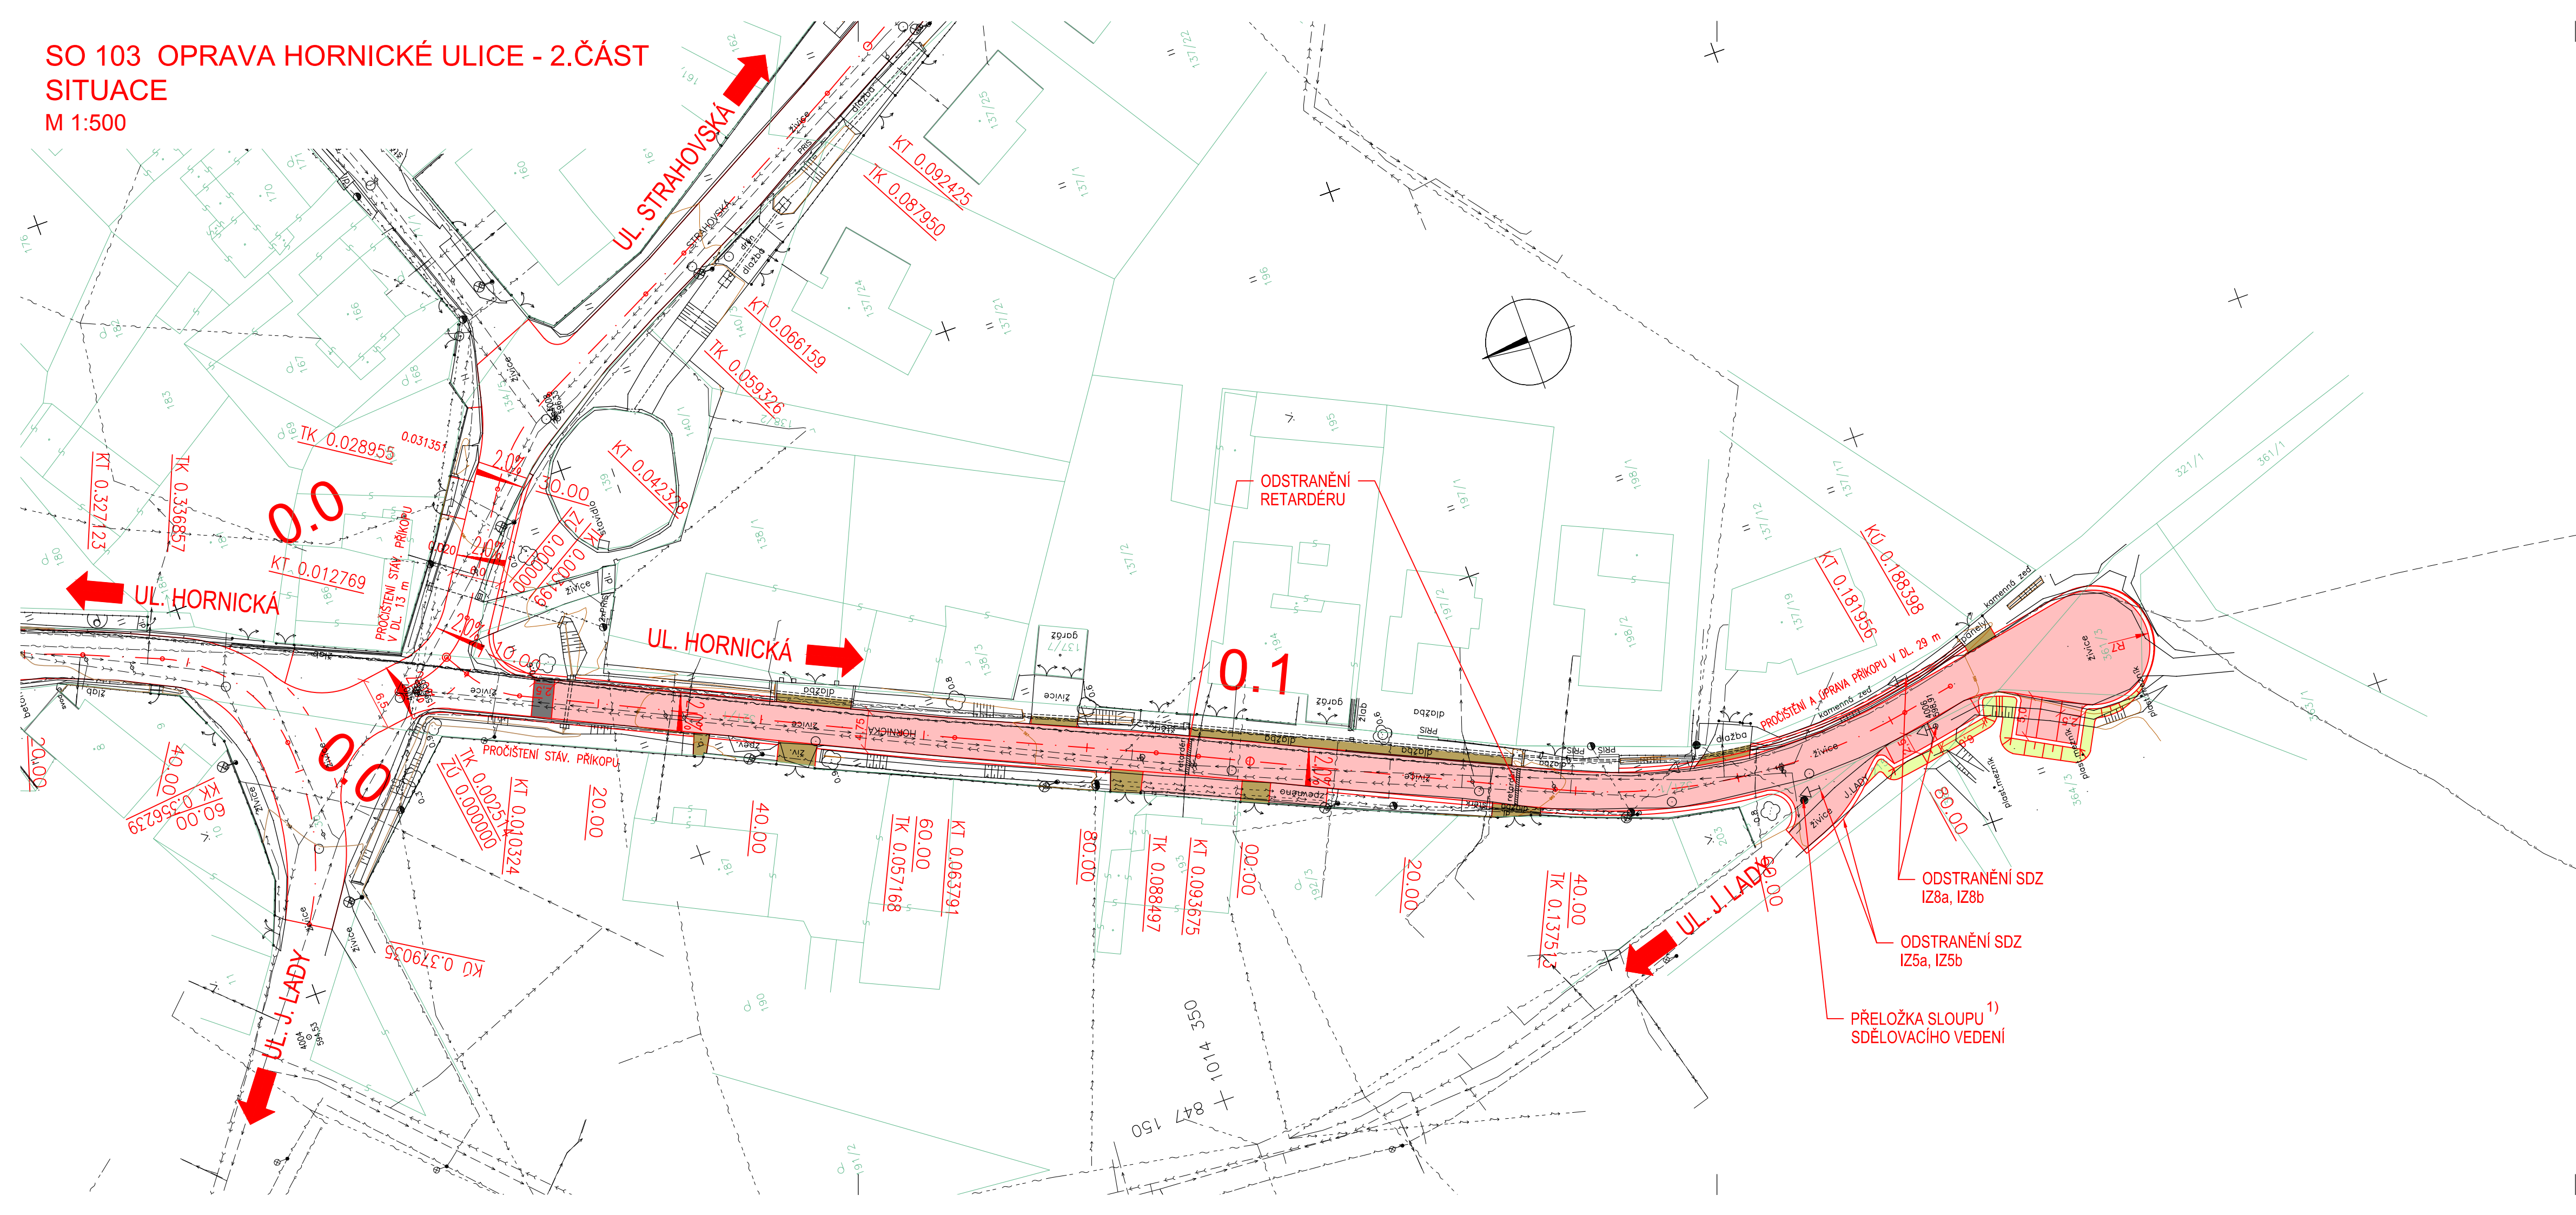

LEGENDA :

KONSTRUKCE VOZOVKY – ASFALTOVÁ (PLNÁ KONSTRUKCE)

KONSTRUKCE VJEZDU – ASFALTOVÁ

PŘEJÍZDNÝ PRAH

NÁSYP

POZNÁMKA:

1) PŘELOŽKU SLOUPU SDĚLOVACÍHO VEDENÍ SI ZAJISTÍ INVESTOR ZVLÁŠŤ MIMO PROJEKTOVOU DOKUMENTACI.

	Zhotovitel:	KARLOVY VARY, OLŠOVÁ VRATA - REKONSTRUKCE MÍSTNÍCH KOMUNIKACÍ	
	Příloha:	SO 103 - SITUACE	
	Datum:	06/2021	
	Měřítko:	1:500	
		Č. příl.:	2.