


KATASTRÁLNÍ SITUAČNÍ VÝKRES

M 1 : 500

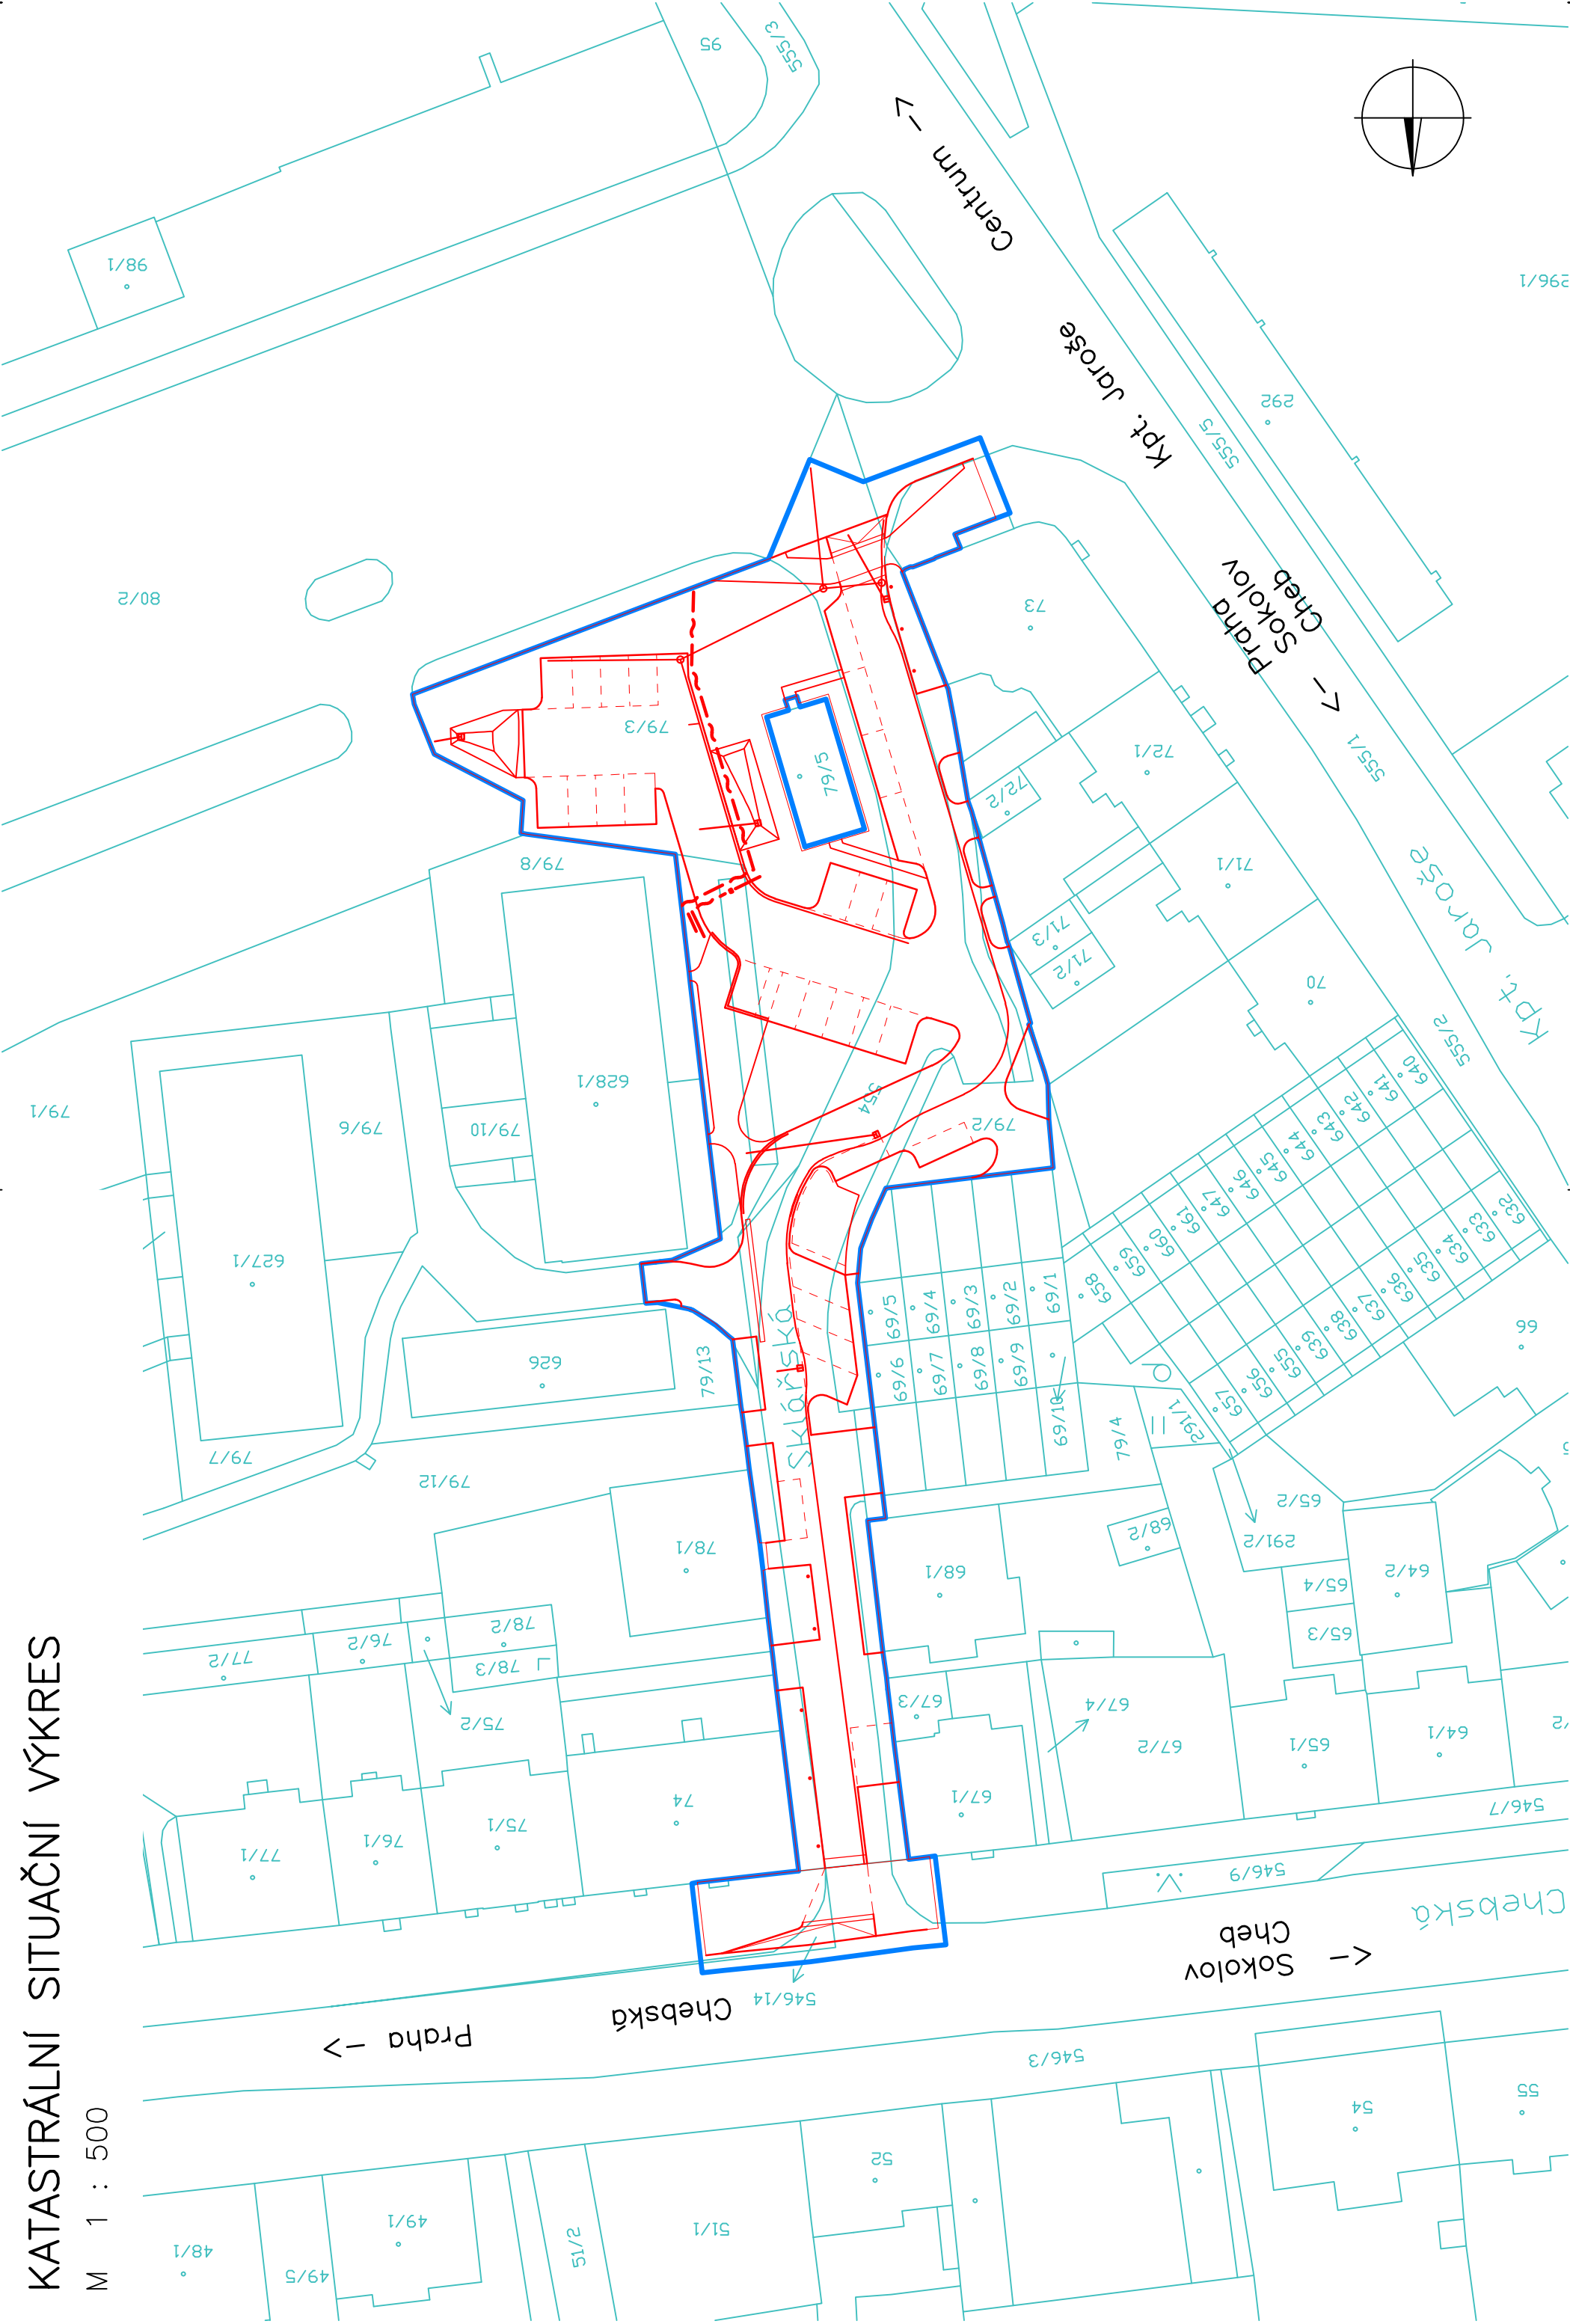

LEGENDA ČAR

- NAVRŽENÝ OBVOD STAVENIŠTĚ
- KATASTRÁLNÍ MAPA
- NAVRŽENÝ STAV

±0,000 = 000,000 m n. m.
výškový systém Bpv
souřadný systém S-JTSK

objednatel Karlovy VARY° Statutární město Karlovy Vary Moskevská 2035/21 361 20 Karlovy Vary		projektant STAVplan® cesta k Vaším stavbám www.stavplan.cz STAVplan-CZ s.r.o. Ostrovní 15/5 301 00 Pízeň +420 379 494 484 info@stavplan.cz		hlavní inženýr projektu Bc. Martin Leška	
vypracoval Bc. Martin Votava		zodpovědný projektant Bc. Martin Leška		technická kontrola Ing. Jaroslav Šípek	
území město Karlovy Vary, okres Karlovy Vary, Karlovarský kraj		měřítko 1 : 500		zakázka 22SP007 datum 05/2022 formát 297x630	
akce Karlovy Vary – Rekonstrukce ulice Sklářská		stupeň dokumentace PDPS		paré	
příloha KATASTRÁLNÍ SITUAČNÍ VÝKRES		číslo přílohy C.2			