


SCHEMA HLAVNÍCH ROZVODŮ

1. etapa - 2023

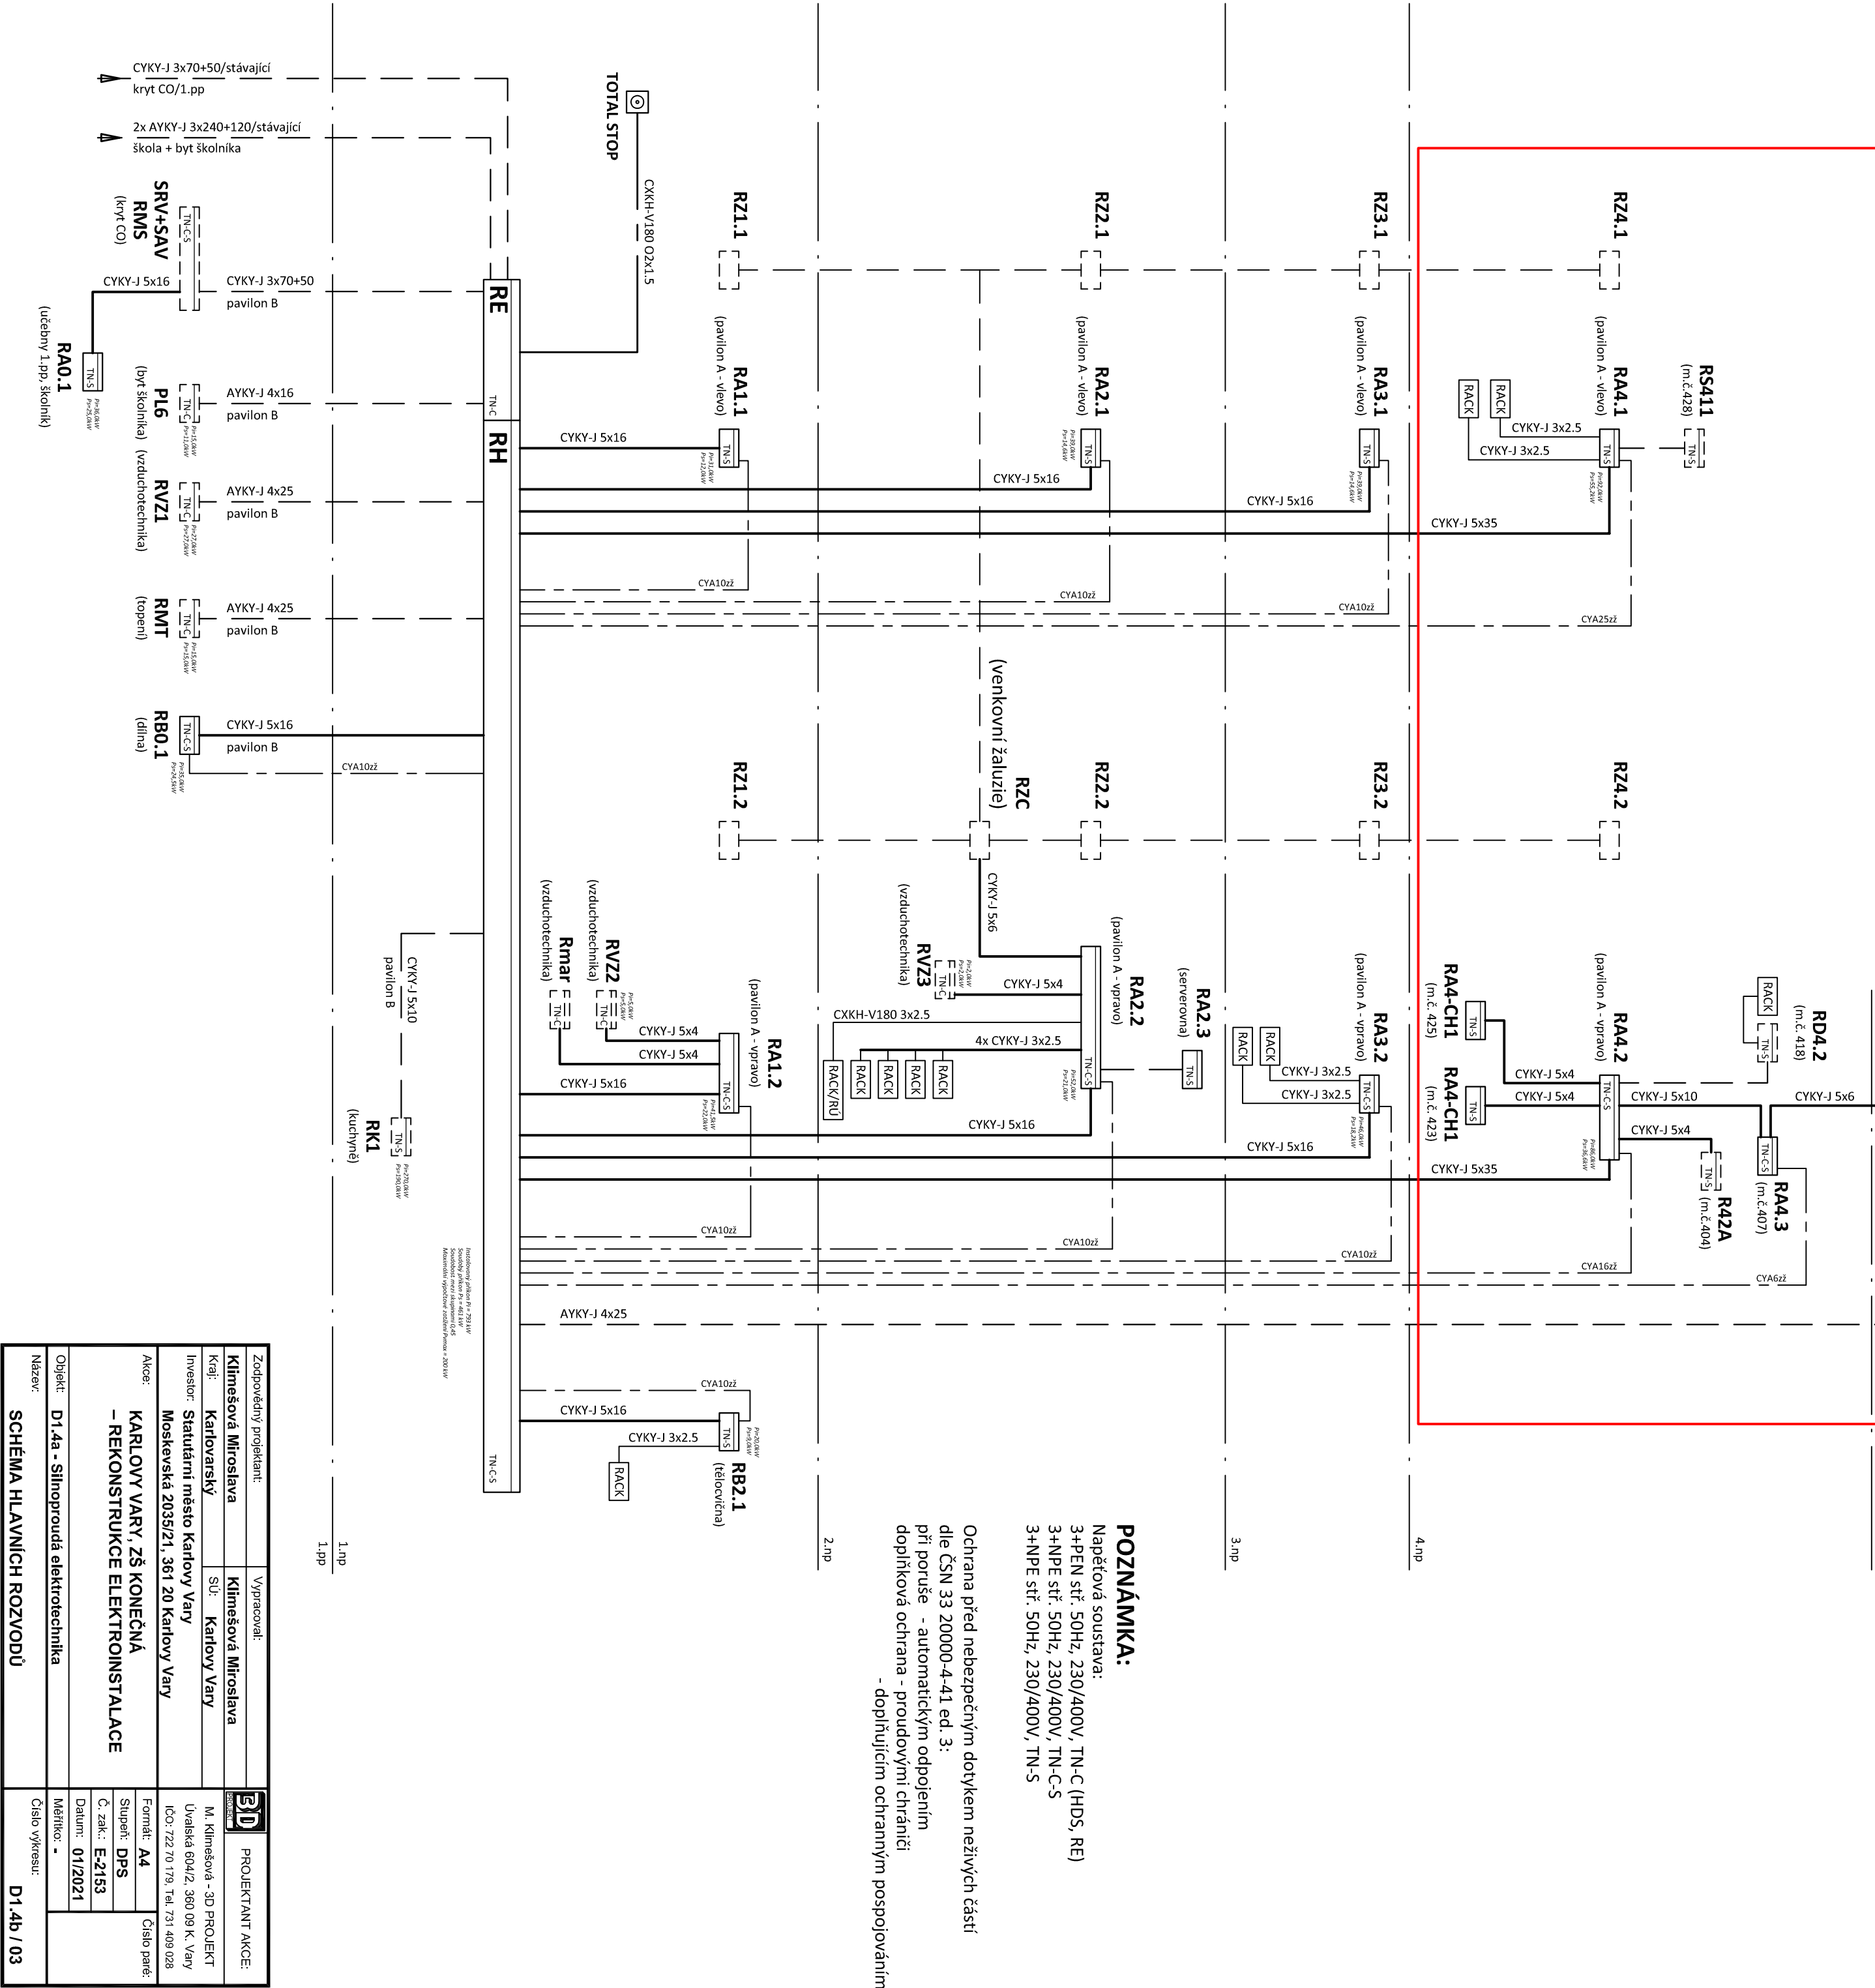

POZNÁMKA:

Napětová soustava:
3+PEN stř. 50Hz, 230/400V, TN-C (HDS, RE)
3+NPE stř. 50Hz, 230/400V, TN-C-S
3+NPE stř. 50Hz, 230/400V, TN-S

Ochrana před nebezpečným dotykem neživých částí
dle ČSN 33 20000 4-41 ed. 3:

při poruše - automatickým odpojením
doplňková ochrana - proudovými chrániči
- doplňujícím ochranným pospojováním

Zodpovědný projektant:		Vypracoval:		PROJEKTANT AKCE:	
Klimešová Miroslava		Klimešová Miroslava		3D PROJEKT	
Kraj: Karlovarský		Stř: Karlovy Vary		M. Klimešová – 3D PROJEKT	
Investor: Statutární město Karlovy Vary		Moskevská 2035/21, 361 20 Karlovy Vary		Úvalská 604/2, 360 09 K. Vary	
Akce: KARLOVY VARY, ZŠ KONEČNÁ – REKONSTRUKCE ELEKTROINSTALACE		IČO: 722 70 179, Tel. 731 409 028		Formát: A4	
Objekt: D1.4a - Silnoproudá elektrotechnika		Č. zak.: E-2153		Stupeň: DPS	
		Datum: 01/2021		Číslo patř:	
		Měřiko: -			
Název: SCHEMA HLAVNÍCH ROZVODŮ		Číslo výkresu: D1.4b / 03			