




Řez A-A šachtou-schéma

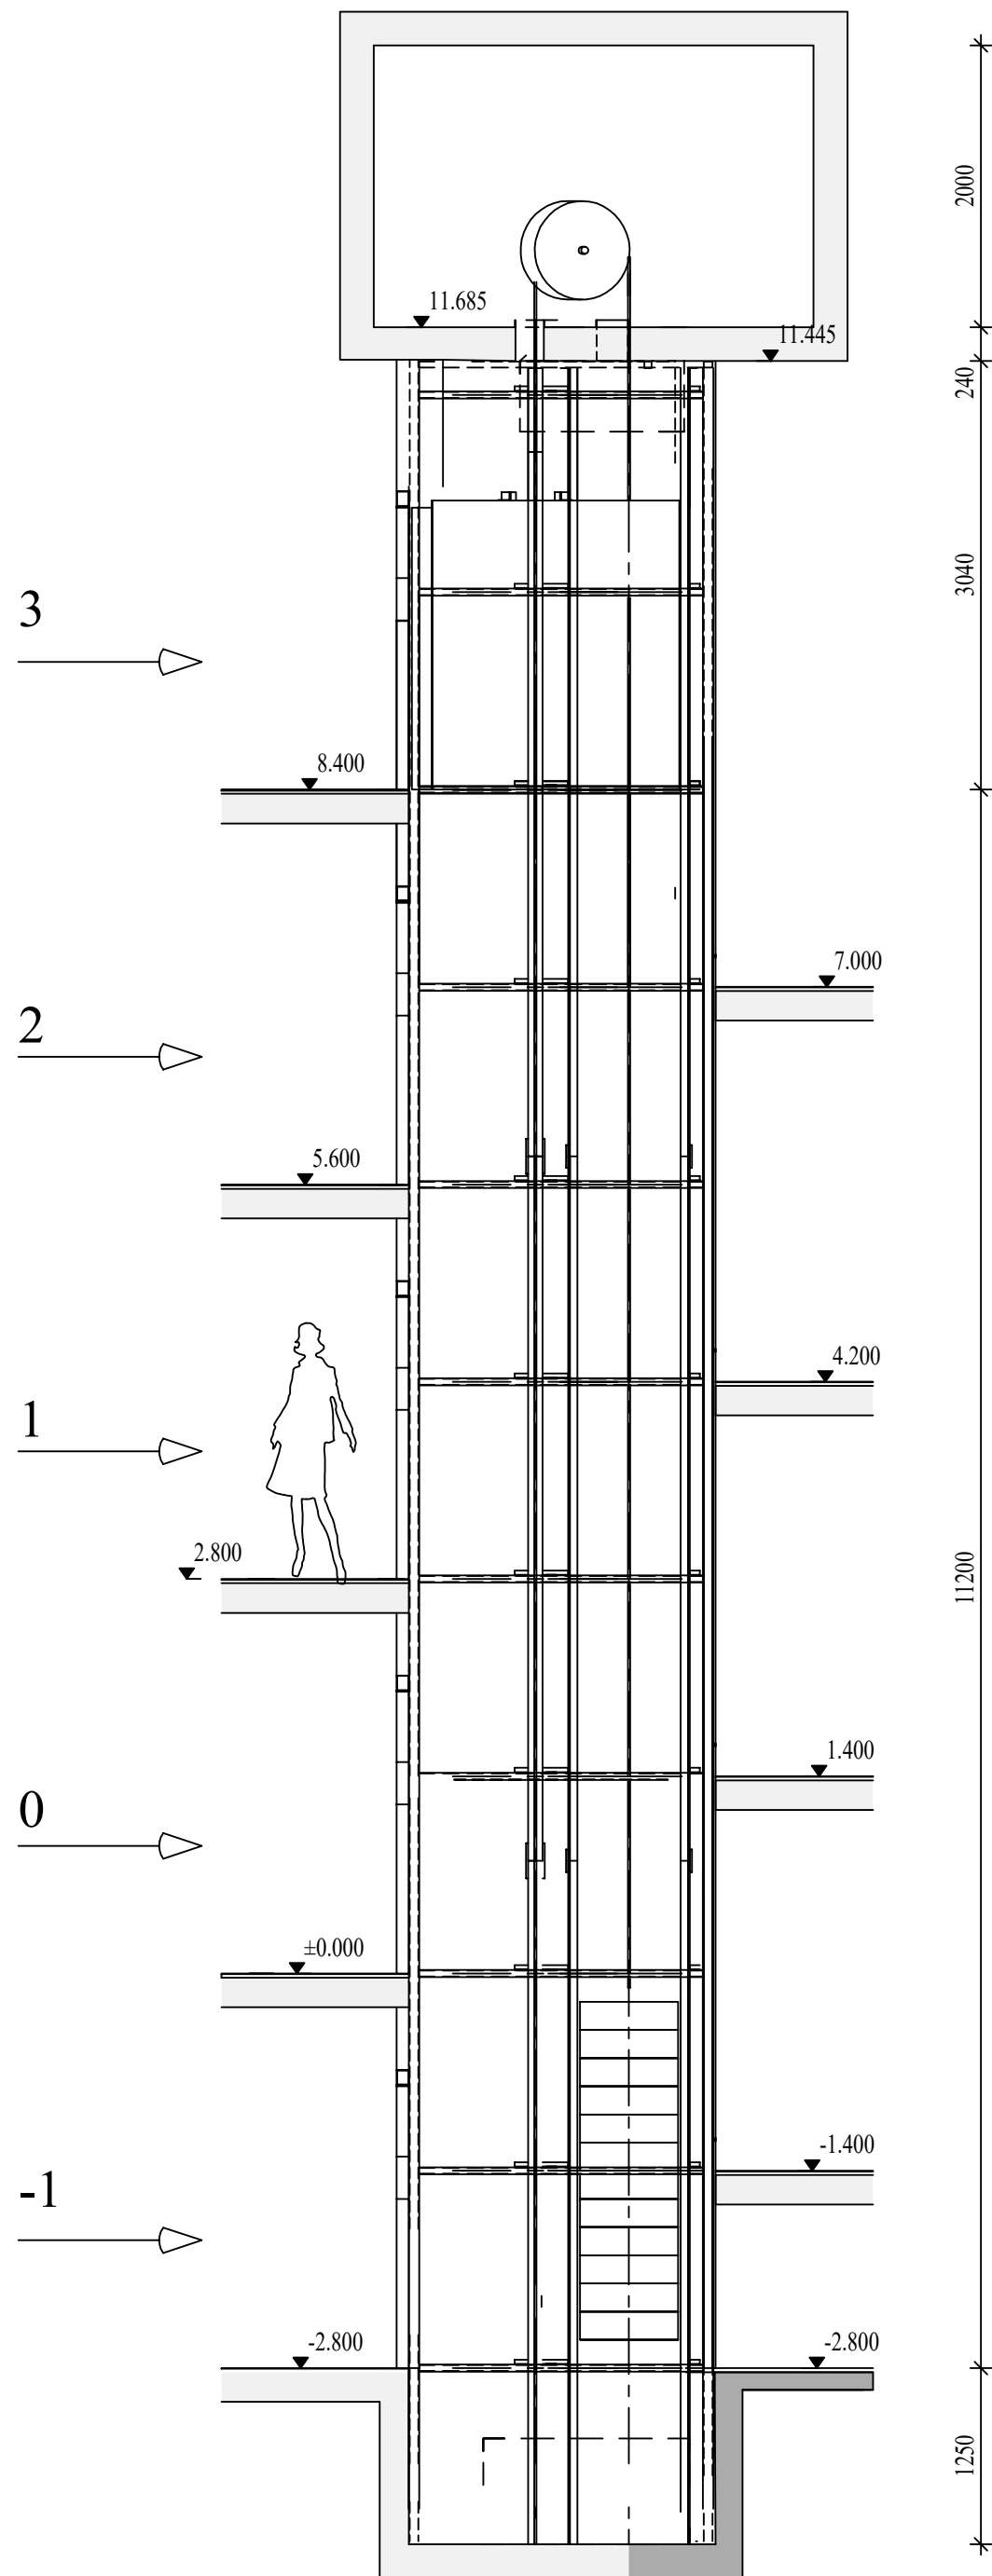


Prohlubeň (obvyklé řešení)

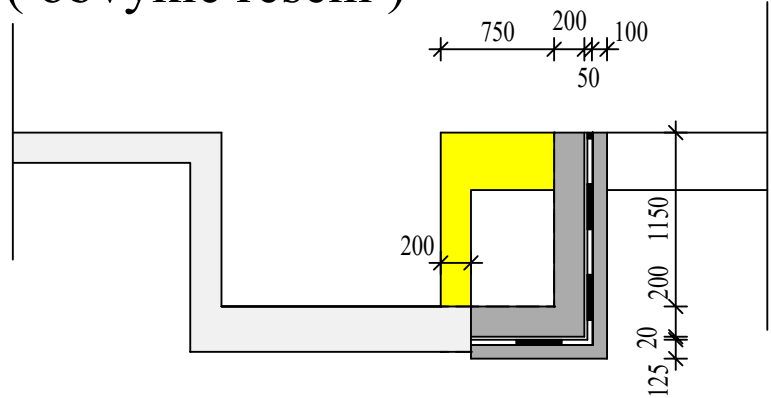


Řez strojvnou

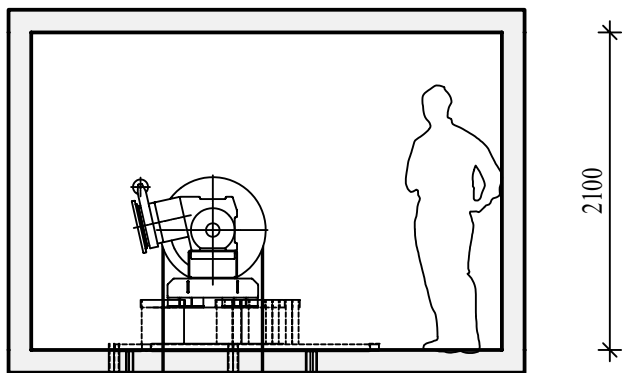


Půdorys strojovny

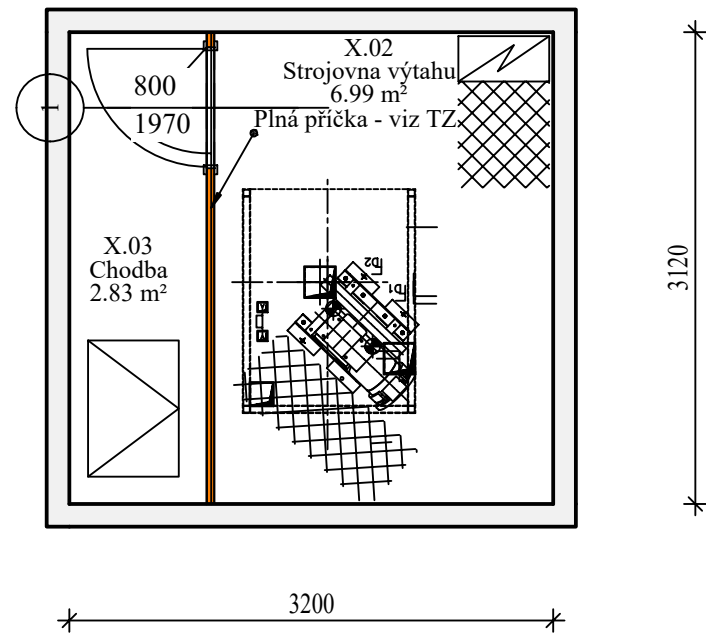


Půdorys 1. PP

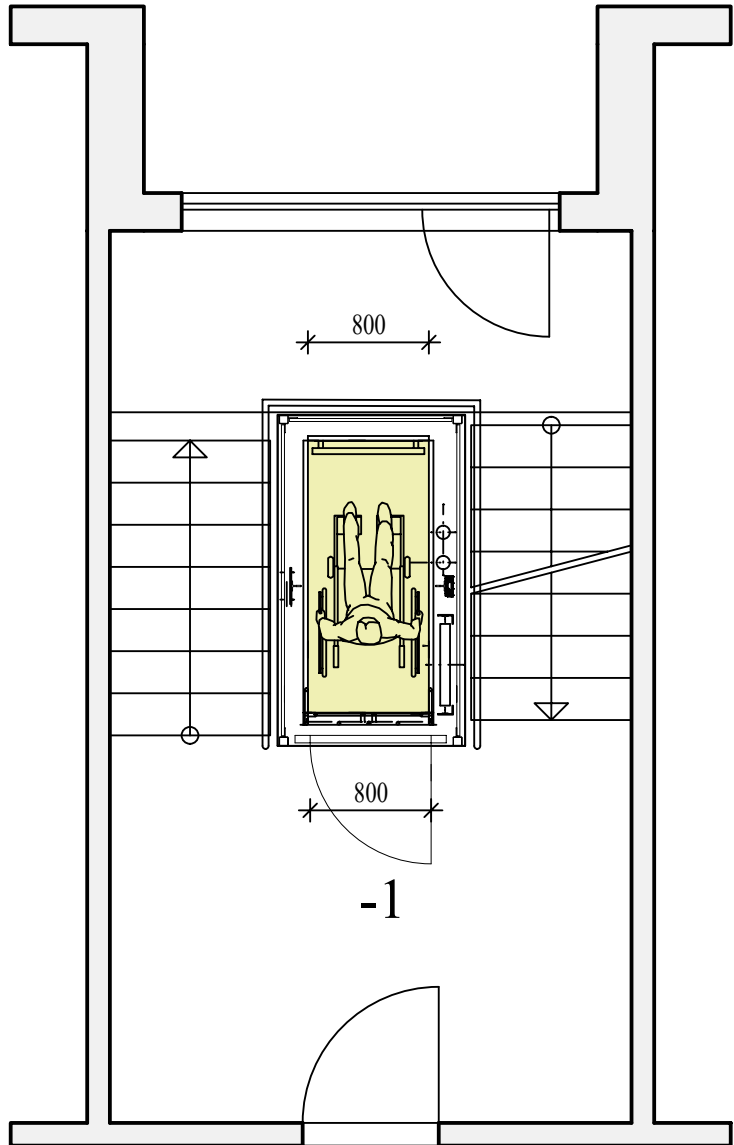


Půdorys 1. NP

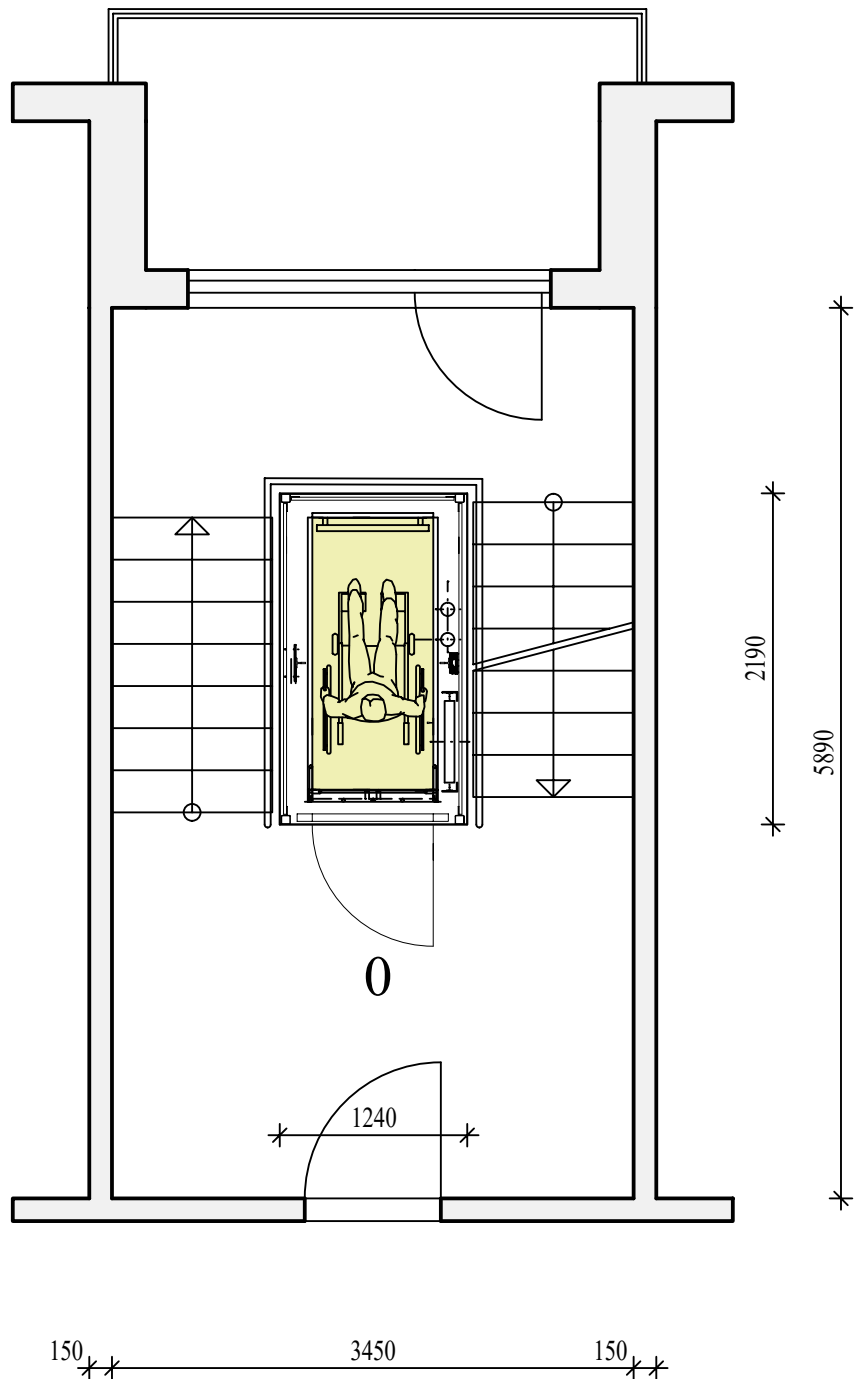

Půdorys 2. - 3. NP

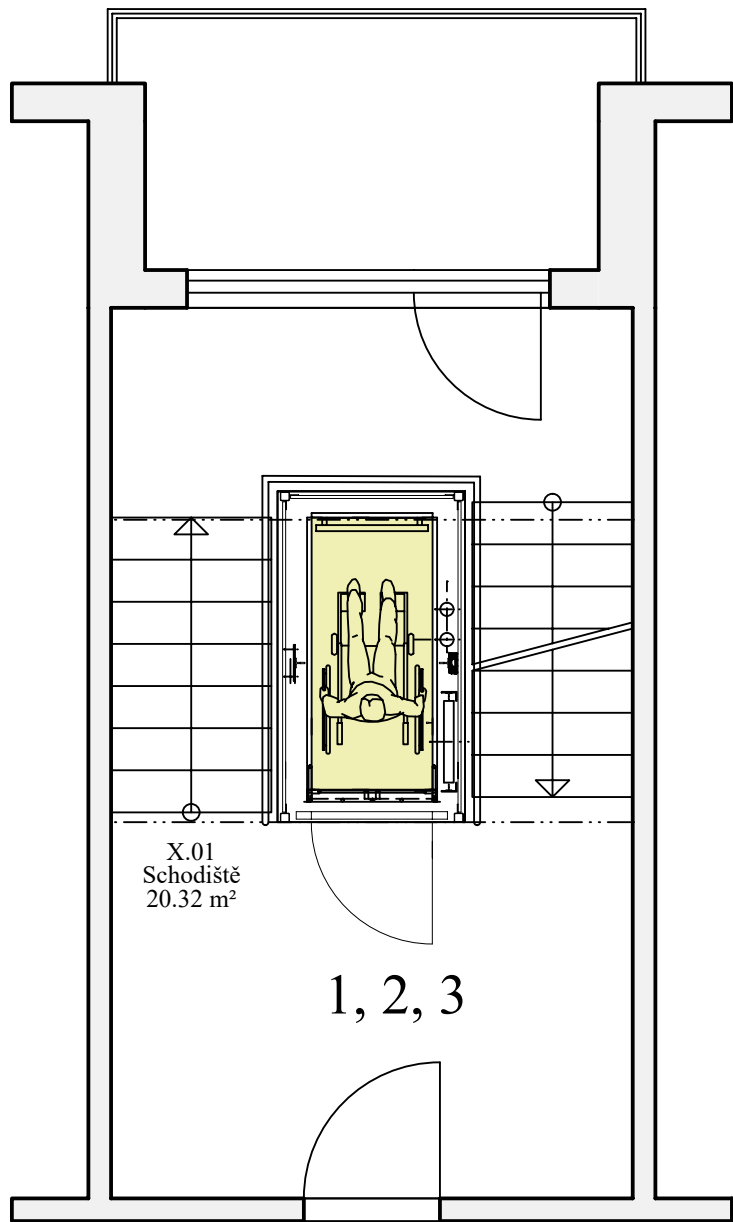

Půdorys 1. NP - PŮVODNÍ

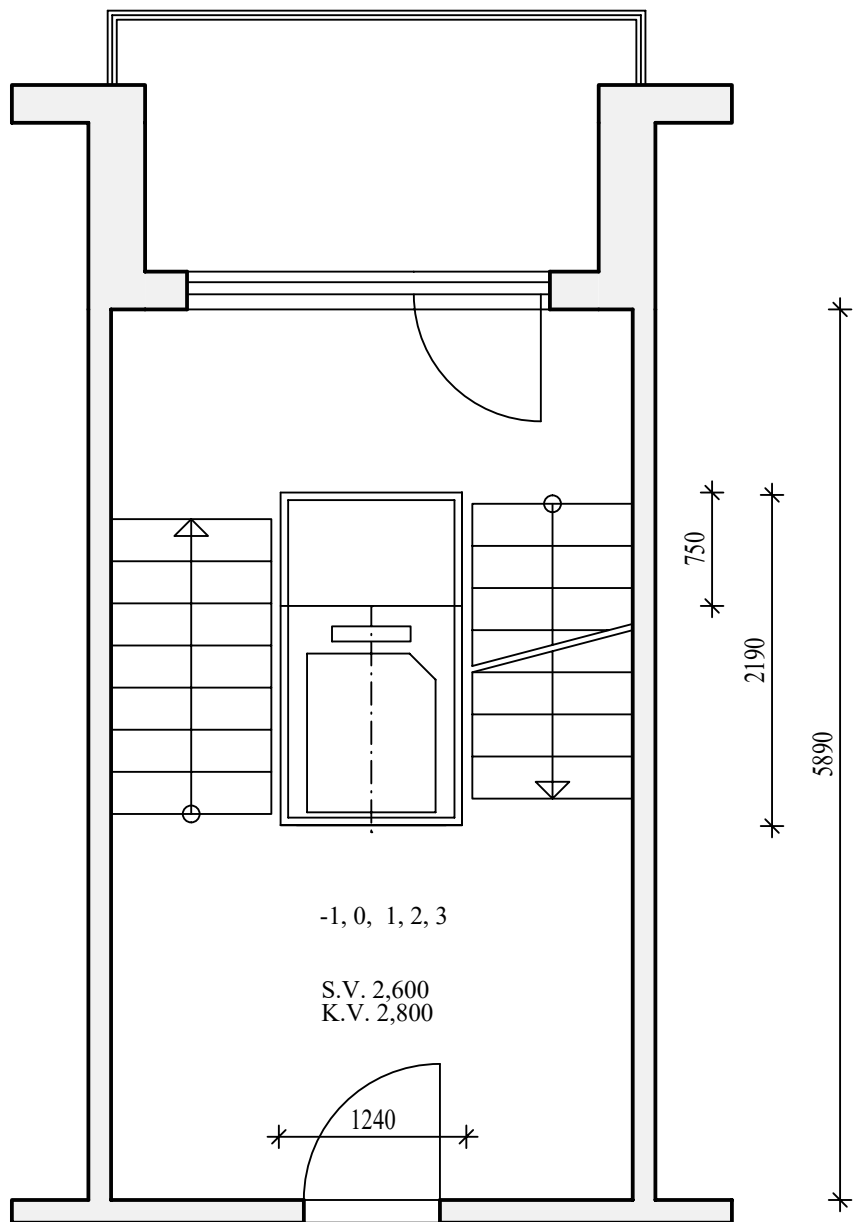



DVEŘE - kompletní specifikace

Projekt: MZSS Výtahy
Upravitel: Roman
Datum / Čas: 23.11.2023 / 16:01
Poznámka:

Označení	Grafické schéma	Rozměry [mm], počty a atributy			
Plně / L		Rozměr křídla:	800 x 1970	Typ zárubně:	Kusy: 1
		Rozměr otvoru:	800 x 1970	Materiál zárubně:	Směr otevírání: L
		Tloušťka ostění:	50	Povrch zárubně:	Umístění: Vnitřní
		Požární odolnost:	NE	Materiál křídla:	Model:
		U-hodnota:	0	Povrch křídla (Int.):	Výrobce:
		Neprůzvučnost:		Povrch křídla (Ext.):	Plocha/Typ skla: Plně dveře bez prosklení
		Bezpeč. třída:		Kování (Int.):	Zámek:
		Bezbariérové:	NE	Kování (Ext.):	Specifikace:
		Nouzový východ:	NE	Závěsy:	

ALLPLAN

Půdorys kabiny a šachty 1 : 20
(možné uspořádání)

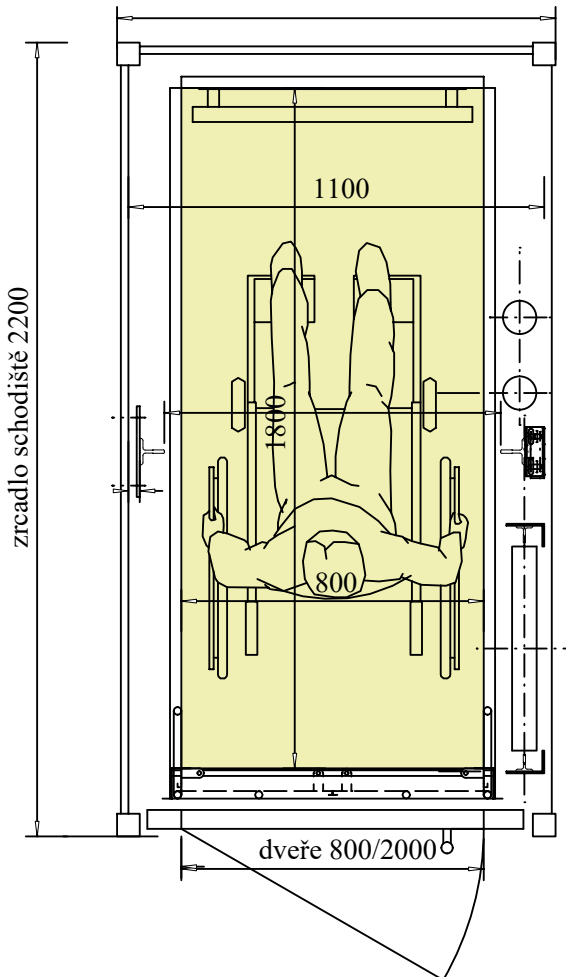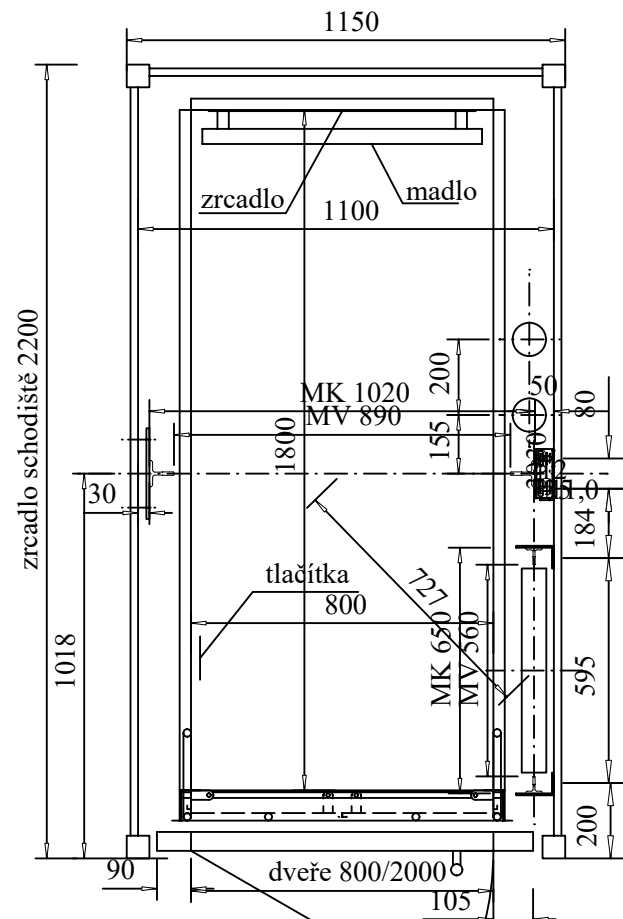

LEGENDA MÍSTNOSTÍ

OZNAČENÍ	NÁZEV MÍSTNOSTI	PLOCHA [m²]
X.01	Schodiště	22.32
X.02	Strojovna výtahu	6.99
X.03	Chodba	2.83
CELKOVÁ PLOCHA MÍSTNOSTÍ		30.14

LEGENDA

- STÁVAJÍCÍ ZDIVO
- BOURÁNÍ / DEMONTÁŽE
- OPLÁŠTĚNÍ ŠACHTY
- PŮDORYS KABINY
- ŽELEZOBETON C 25/30
- HYDROIZOLACE

ING. ROMAN GAJDOŠ
INVESTOR : Městské zařízení sociálních služeb, p.o., Vvchodní 16, 360 20 K. Vary
IČO 47701277
DŮM S BYTÝ ZVLÁŠTNÍHO URČENÍ
SEVERNÍ 5, 360 01 KARLOVY VARY
REKONSTRUKCE VÝTAHU A ŠACHTY
(STAVEBNÍ ÚPRAVY)
STAVEBNÍ ŘEŠENÍ

STUPEŇ PSP
DATUM 12/2023
ARCHIV. Č. 20/2023
MĚŘITKO 1:50, 1:20
1