


I.P.Pavlova 1216/29 – PÚDORYS 1.N.P.

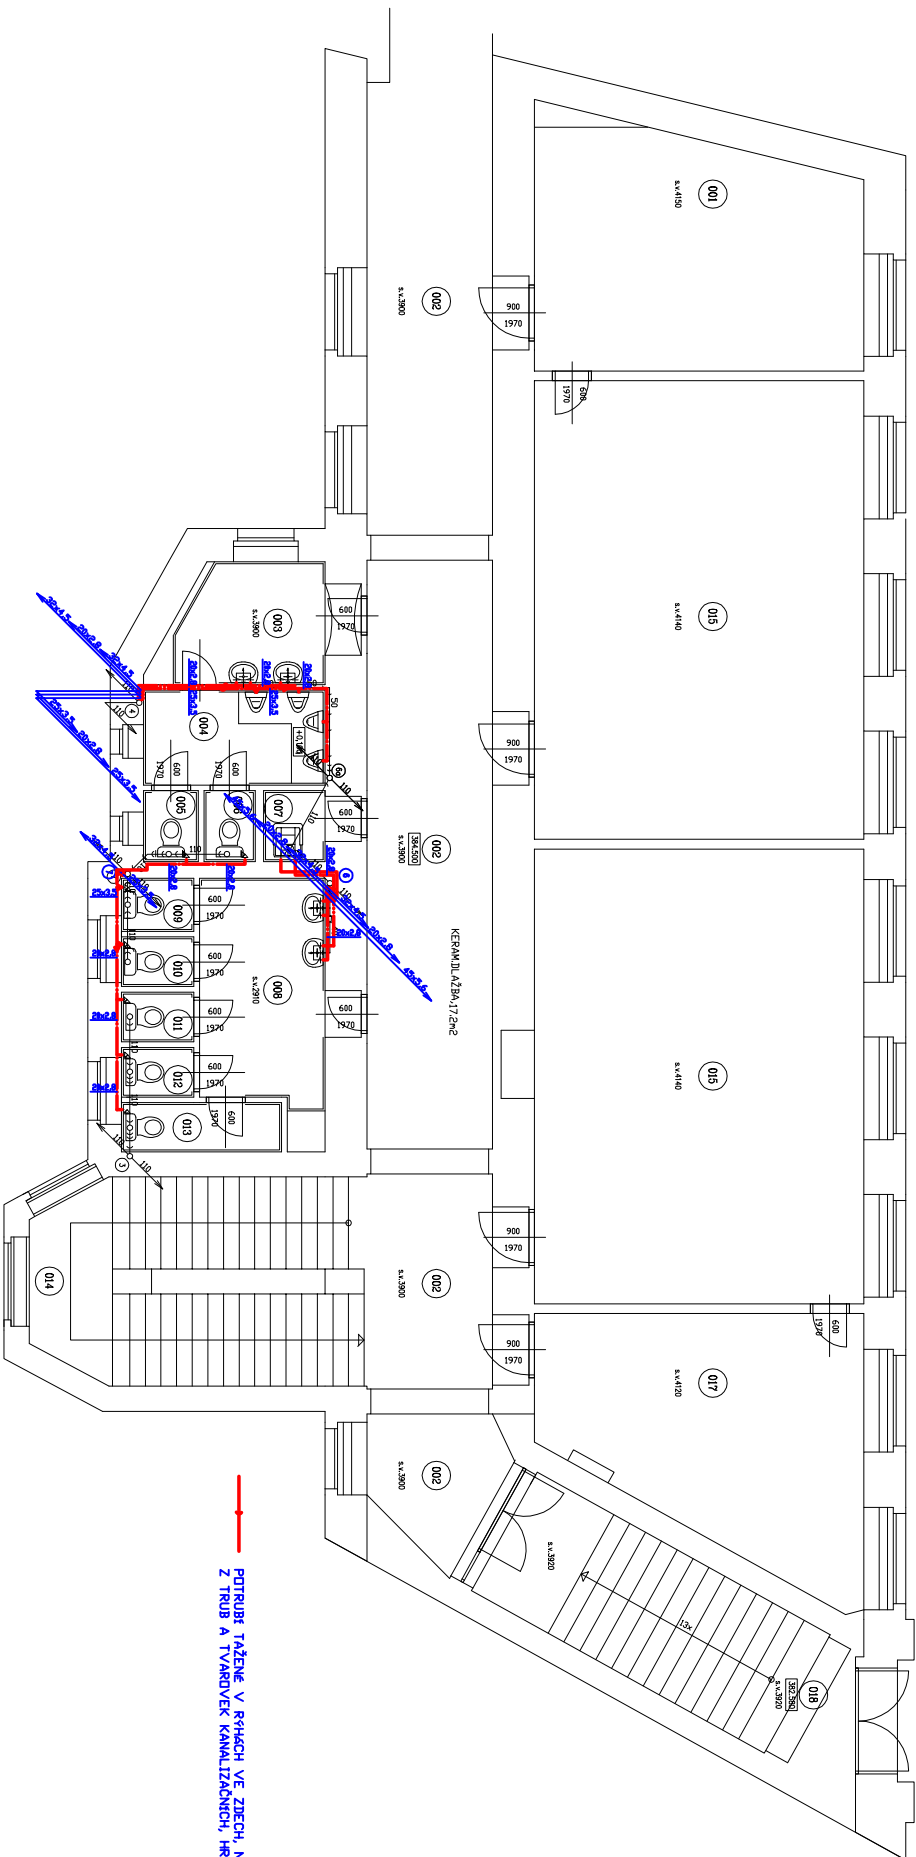

POTRUBÍ TAŽENÉ V RÝCHACH VE ZDECH, NA ZDECH A V PODHLEDECH
Z TRUB A TVAROVEK KANALIZAČNÍCH, HRDLÝCH HT (PPS).

Poznámka:

POVODNI VÝKRES PŮDORYSA ZPRACOVYLA SPOLEČNOST :
BP0 spol. s r.o., IČO: 1239, 36300 Ostrov
ČÍSLO ZAKÁZKY: 8374-03 (JUN 2016)
VÝKRES PŮDORYSU PŘEVZATÝ OD ZPRACOVATELE PROJEKTOVÉ DOKUMENTACE
ZAMĚŘENÍ STAVBAČNÍHO STAVU OBECNĚ !!!




[illegible]