


I.P. Pavlova 1216/29 – PÜDORYS 1.N.P.

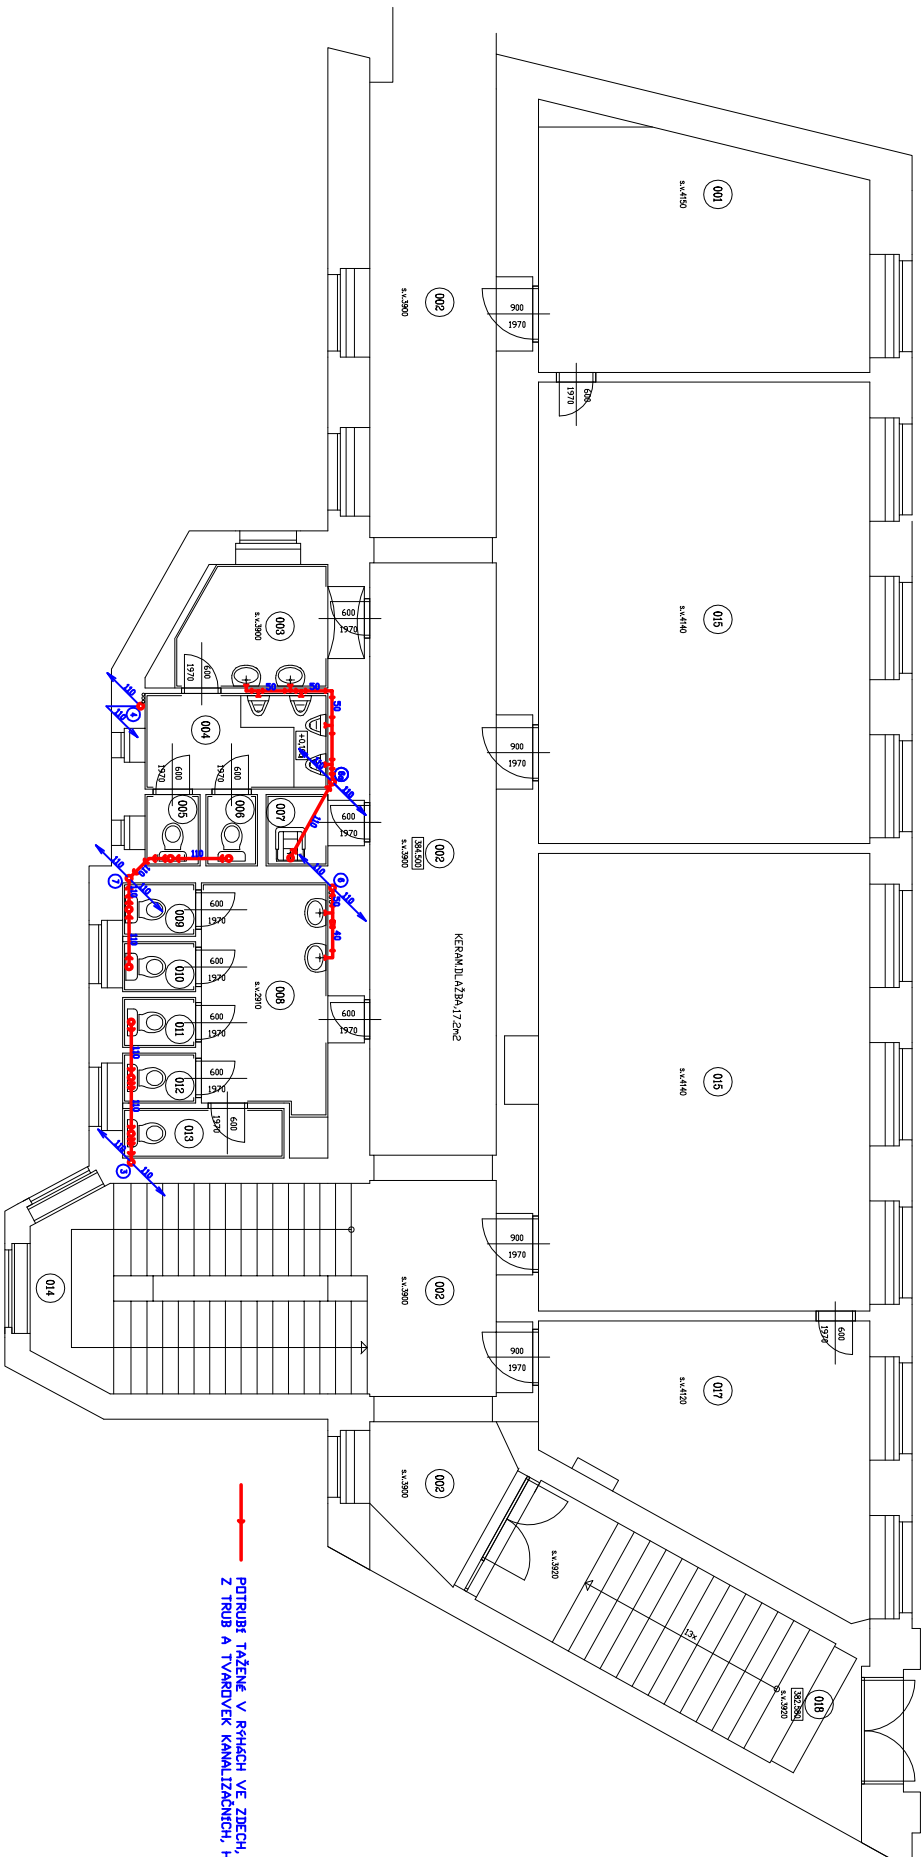

POTRUBÍ TAŽENÉ V RÝHÁCH VE ZDECH, NA ZDECH A V PODHLEDECH Z TRUB A TVARDOVK KANALIZAČNÍCH, HRDLOVÝCH HT (PPS).

Poznámka:

PLOVNÍKY VÝKRES PODROBNÝ ZPRACOVANÝ SPOLEČNOST' :
PR0 spol. s r.o., Uhřetová 1239, 36301 Ostrov
Číslo zakázky: 8374-03 (únor 2016)

VÝKRES PODROBNÝ PŘEVZATÝ OD ZPRACOVATELE PROJEKTU
ZADÁNÍ STAVBAČHO STAVU OBJEKTU !!!

REKONSTRUKCE A VÝMĚNA ZTI
J. PALACHA 932120 A.I.P. PAVLOVA 1216129

**Statutární město Karlovy Vary, IČ: 00254657
Moskevská 2035/21, 360 01 Karlovy Vary**

IPP 29 - PŮDORYS 1NP - KANALIZACE






[illegible]