
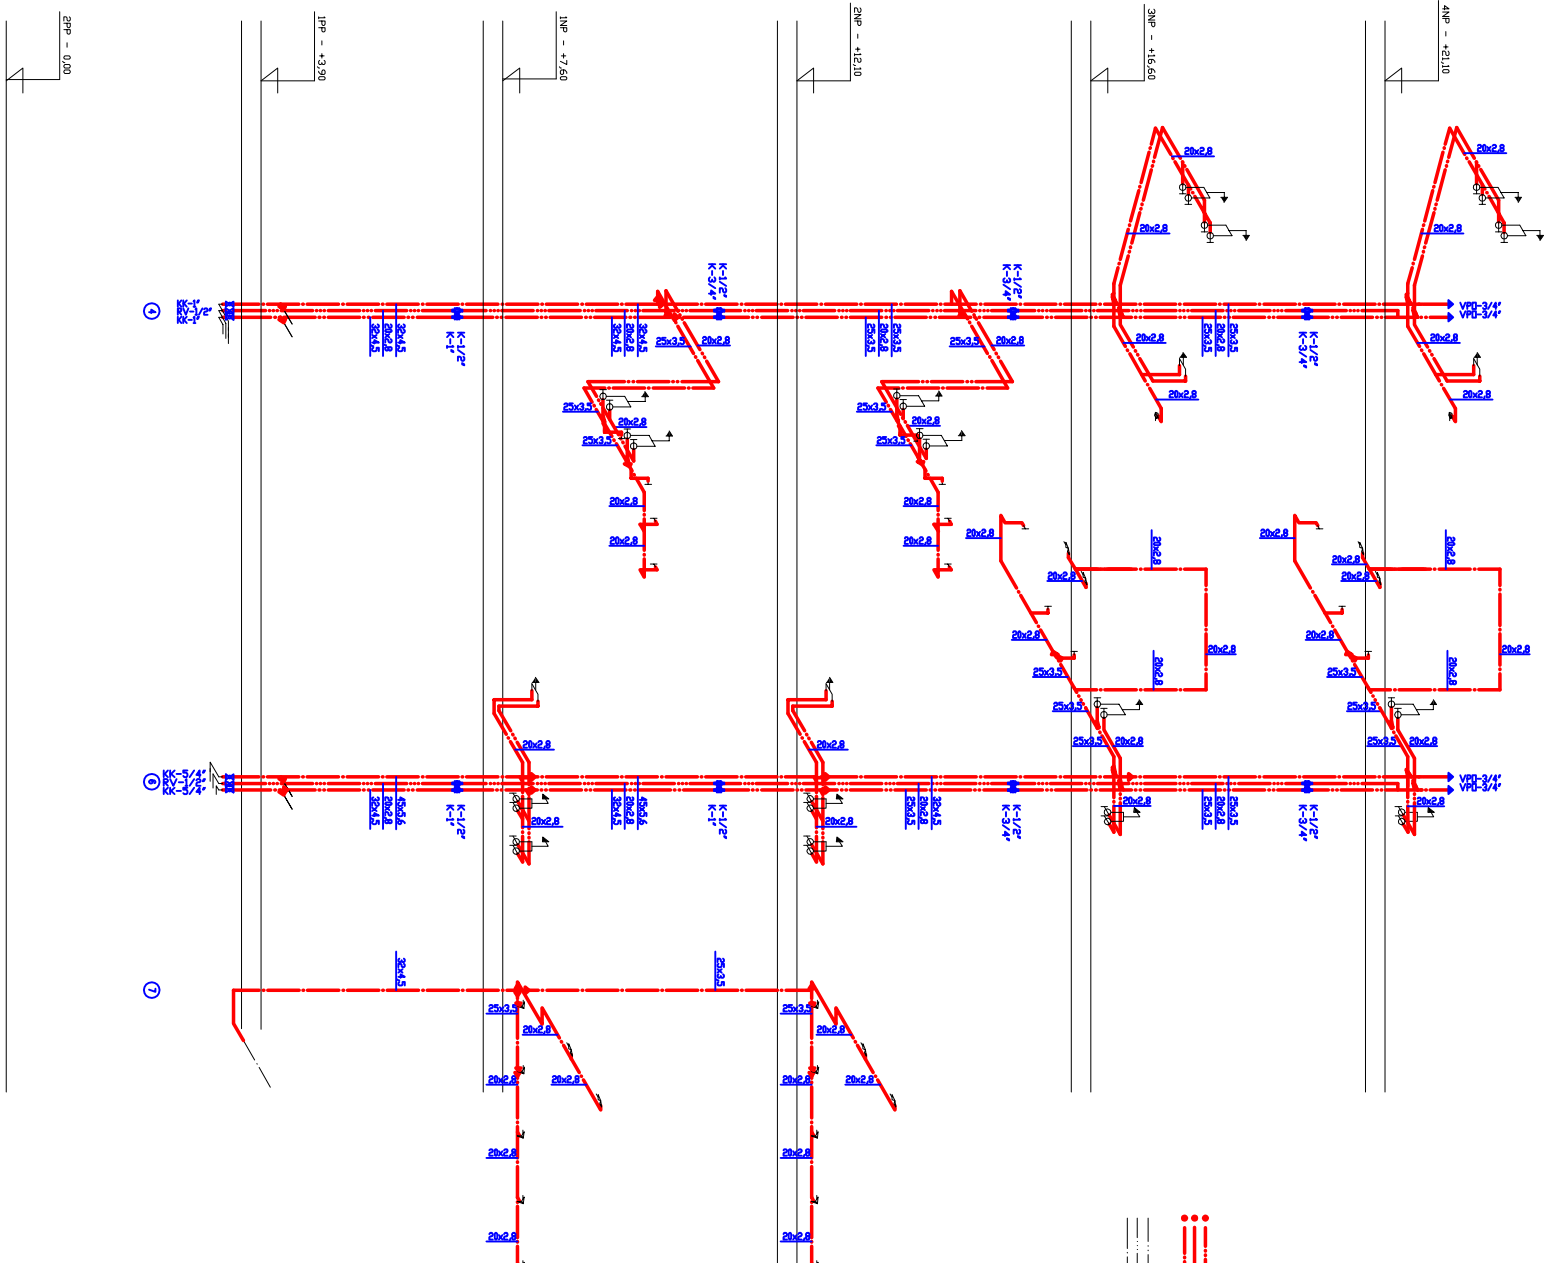



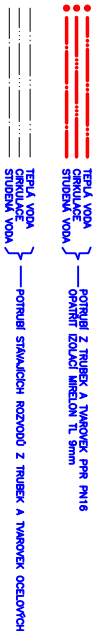

Poznámka:


| | | | | | |
|--|--|--|--|--------------------------------|--|
| NAZEV: REKONSTRUKCE A VÝMĚNA ZTI J. PALAČKA 932/20 A I.P. PAVLOVA 1216/29 KARLOV VARY | | PROJEKTANT: HANZLIK STANISLAV PROJEKČNÍ ČINNOST VE VÝSTAVĚ TRNOVÁNSKÁ 1295 TEPLOVÉ IČO: 1146046 | | POČET M: 6 VERZIE: 130 | |
| INTERIOR: Statutární město Karlovy Vary, IČ: 00254657, Moskevská 2025/21, 360 01 Karlovy Vary | | STUPEŇ: OPRÁVĚNÝ PROJEKTANT: DPS VÝKROVÁK: Ing. arch. JANA NARODOVÁ | | REVIZE: 00 ZAK. ČÍSLO: 1124 | |
| D 1.4.2 ZDRAVOTNĚ TECHNICKÉ INSTALACE | | VÝKROVÁK: Stanislav HANZLIK | | VÝKROVÁK: Stanislav HANZLIK | |
| I.P.P. 29 - IZOMETRIE ROZVODŮ VODOINSTALACE | | ČÍSLO VÝKRESU: D.1.4.2.15 | | | |