


KOORDINAČNÍ SITUACE

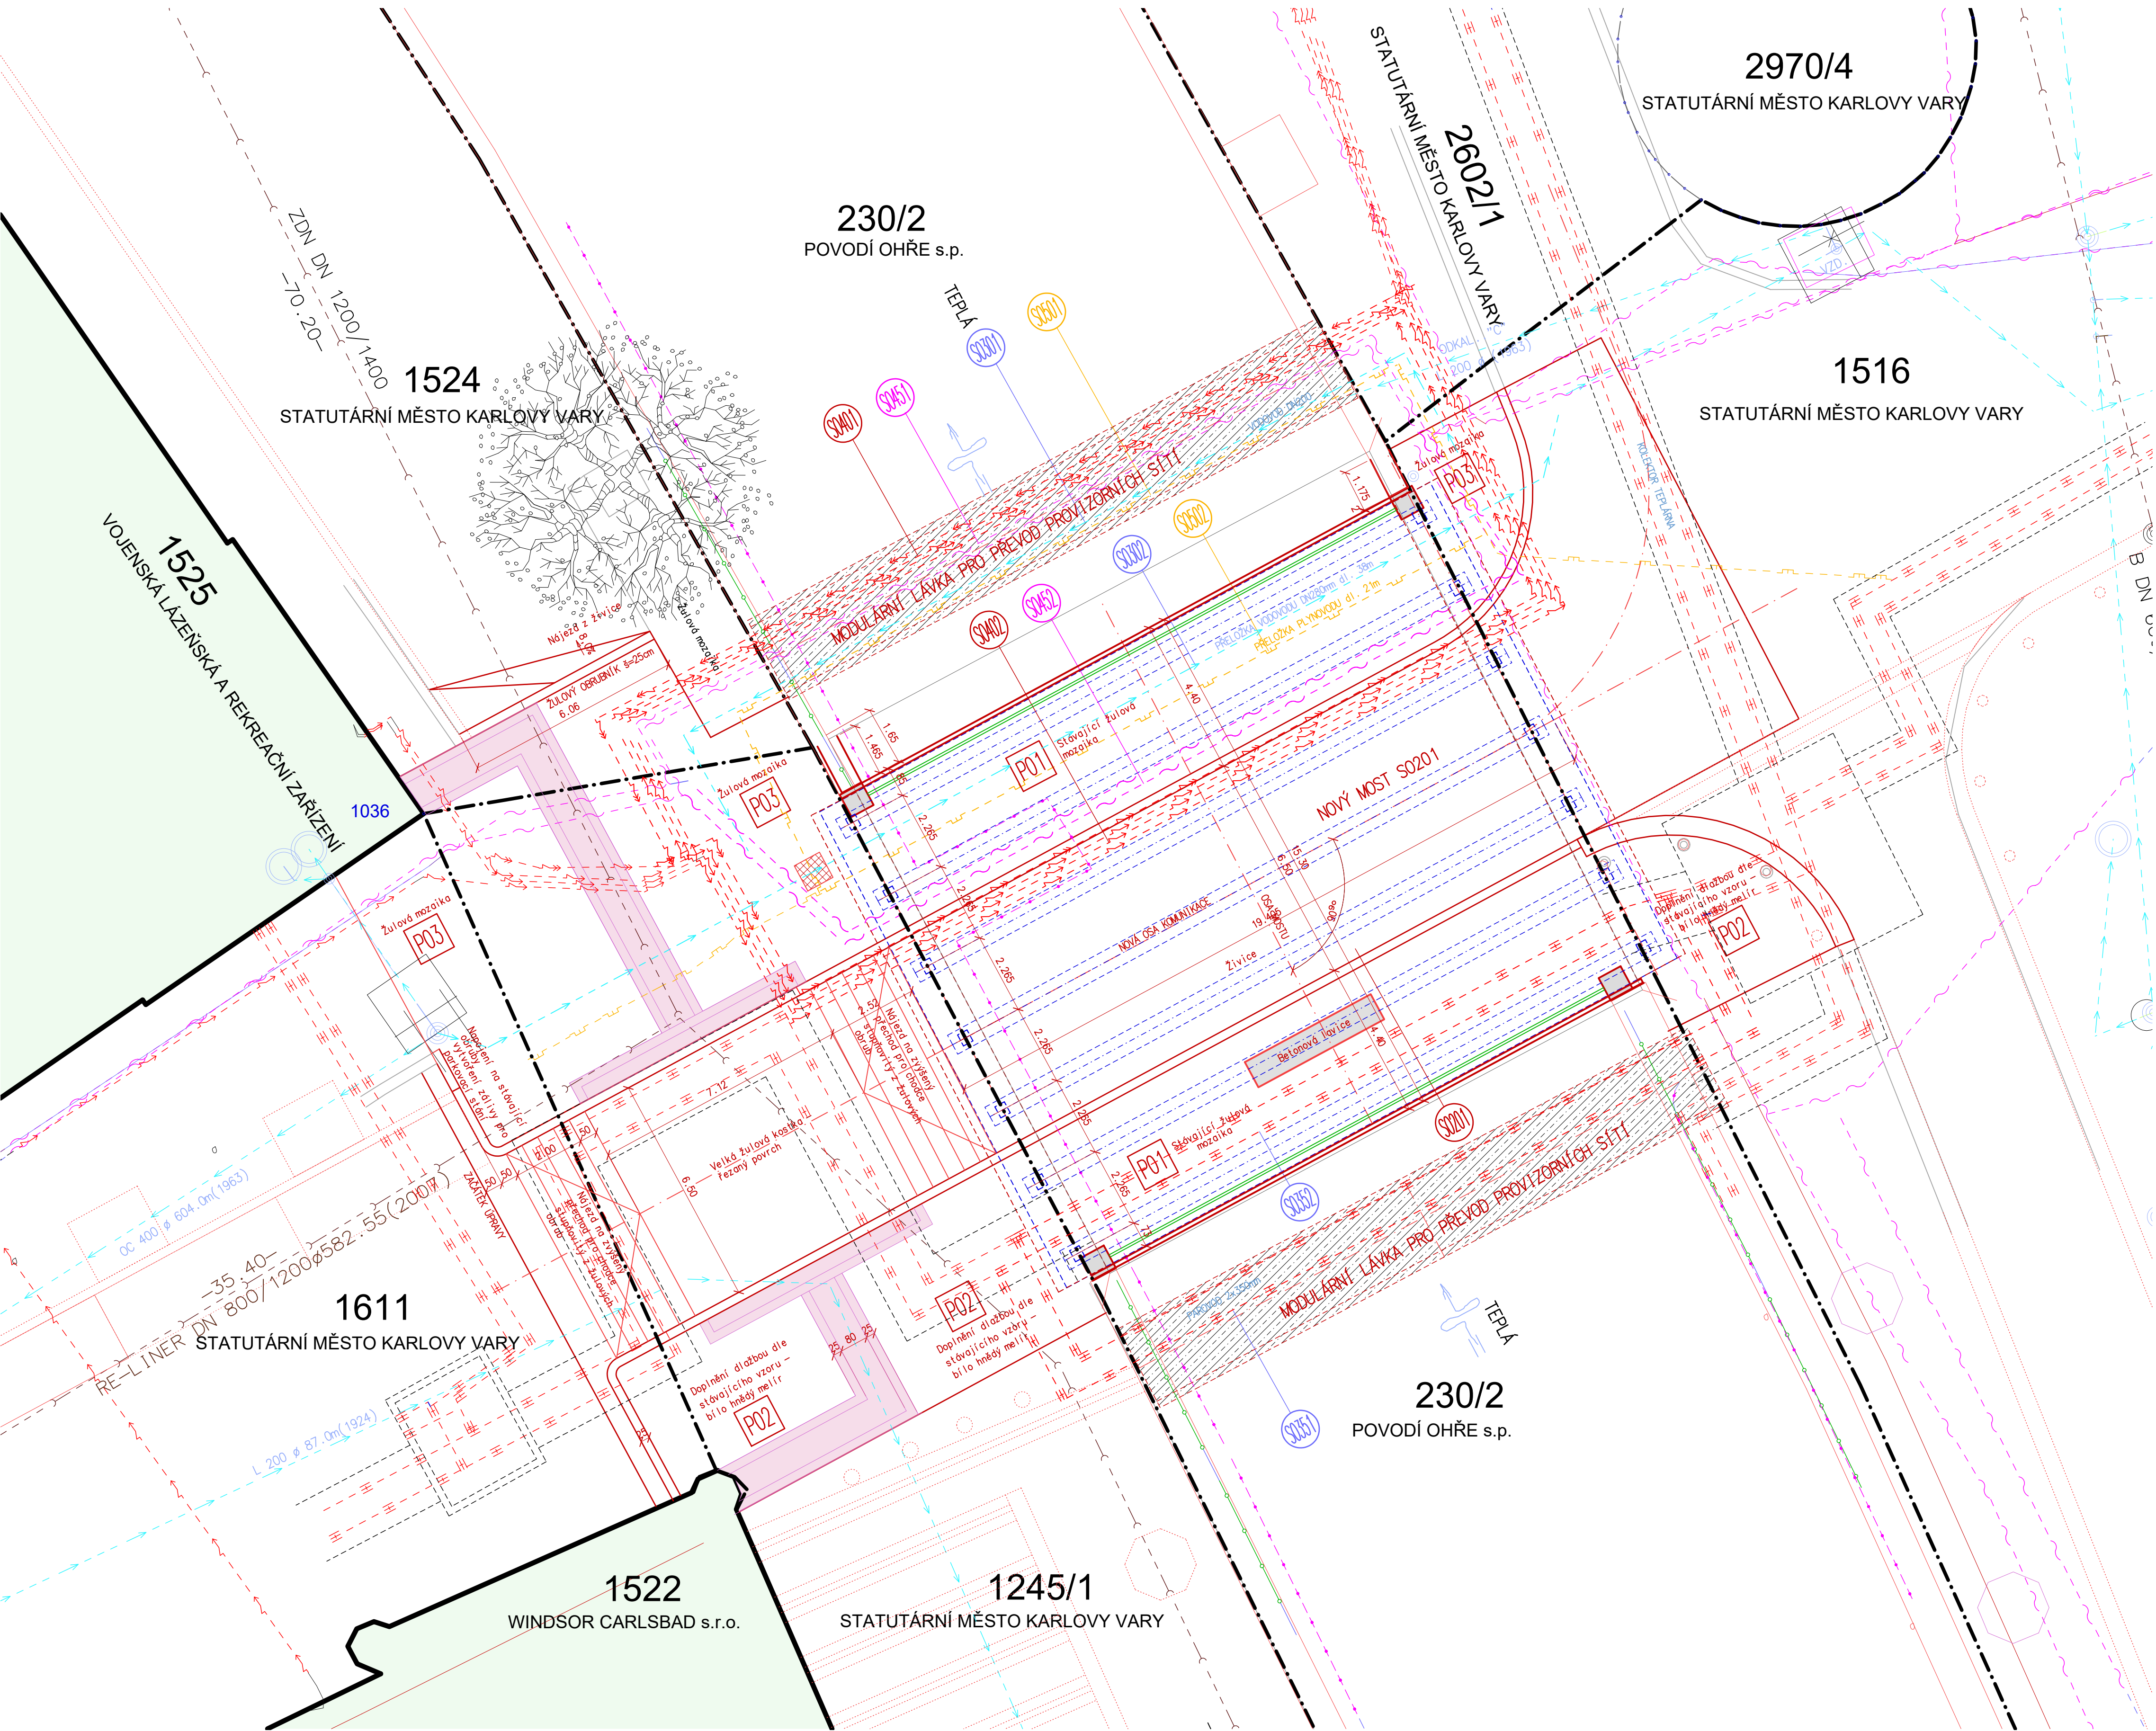

SEZNAM PŘEKLÁDANÝCH SÍTÍ

SO 301	DOČASNÉ PŘELOŽENÍ VODOVODU DN 200 (VODAKVA)
SO 302	PŘEPOŽKA VODOVODU DN280 (VODAKVA)
SO 351	PROVIZORNÍ PŘELOŽKA HORKOVODU DN350 (KARLOVARSKÁ TEPLÁRNA)
SO 352	PŘELOŽKA HORKOVODU DN350 (KARLOVARSKÁ TEPLÁRNA)
SO 401	DOČASNÁ PŘELOŽKA KABELŮ ČEZ
SO 402	PŘELOŽKA KABELŮ ČEZ
SO 451	DOČASNÁ PŘELOŽKA KABELŮ CETIN
SO 452	PŘELOŽKA KABELŮ CETIN
SO 501	DOČASNÁ PŘELOŽKA NTL PLYNOVODU (GASNET)
SO 502	PŘELOŽKA NTL PLYNOVODU (GASNET)

POZNÁMKA:

VEŠKERÉ PŘELOŽKY INŽENÝRSKÝCH SÍTÍ T.J. SO 301, 351, 401, 451 A 501 BUDOU PROVÁDĚNY SPRÁVCI JEDNOTLIVÝCH SÍTÍ NA ZÁKLADĚ SMLOUVY S MĚSTEM KARLOVY VARY

OBJEKTY PŘELOŽEK SÍTÍ SO 302, 352, 402, 452 A 502 JSOU TRVALÝMI PŘELOŽKAMI SÍTÍ, KTERÉ BUDOU ULOŽENY DO KONSTRUKCE NOVÉHO MOSTU A BUDOU PROVÁDĚNY SPRÁVCI JEDNOTLIVÝCH SÍTÍ NA ZÁKLADĚ SMLOUVY NEBO OBJEDNÁVKY S MĚSTEM KARLOVY VARY.



a			
b			
c			
Č.	TEXT ZMĚNY – ODŮVODNĚNÍ	DATUM	PODPIS

Souřadnicový systém S-JTSK, Výškový systém Bpv

TOMAN engineering, s.r.o., V lučinách 22, 360 06 Karlovy Vary tel.: 724 308 244, e-mail: tomanengineering@seznam.cz			
Kreslí/CAD: Ing. Radek TOMAN podpis:	Zodpovědný projektant: Ing. Radek TOMAN podpis:	Ved. organizace: Ing. Radek TOMAN podpis:	TOMAN engineering, s.r.o. Myslivecká 21 360 07 KARLOVY VARY IČO: 05849071 DIČ: CZ05849071
	Navrhl/vypracoval: Ing. Radek TOMAN podpis:		

Kraj: KARLOVARSKÝ	Čís. zakázky: 011/2024
Obec: KARLOVY VARY	Čís. akce: 011/2024
Objednatel: STATUTÁRNÍ MĚSTO KARLOVY VARY, Moskevská 21, 361 20 Karlovy Vary	Datum: 10/2024
Acce: Karlovy Vary, Lázeňský most M14 – rekonstrukce	Formát: 8x A4
Objekt:	Měřítka: 1:100
	Stupeň: Souprava:
	PDPS
Příloha: KOORDINAČNÍ SITUACE	Čís. přílohy: C.3