


STÁVAJÍCÍ STAV – PŮDORYS 1:100

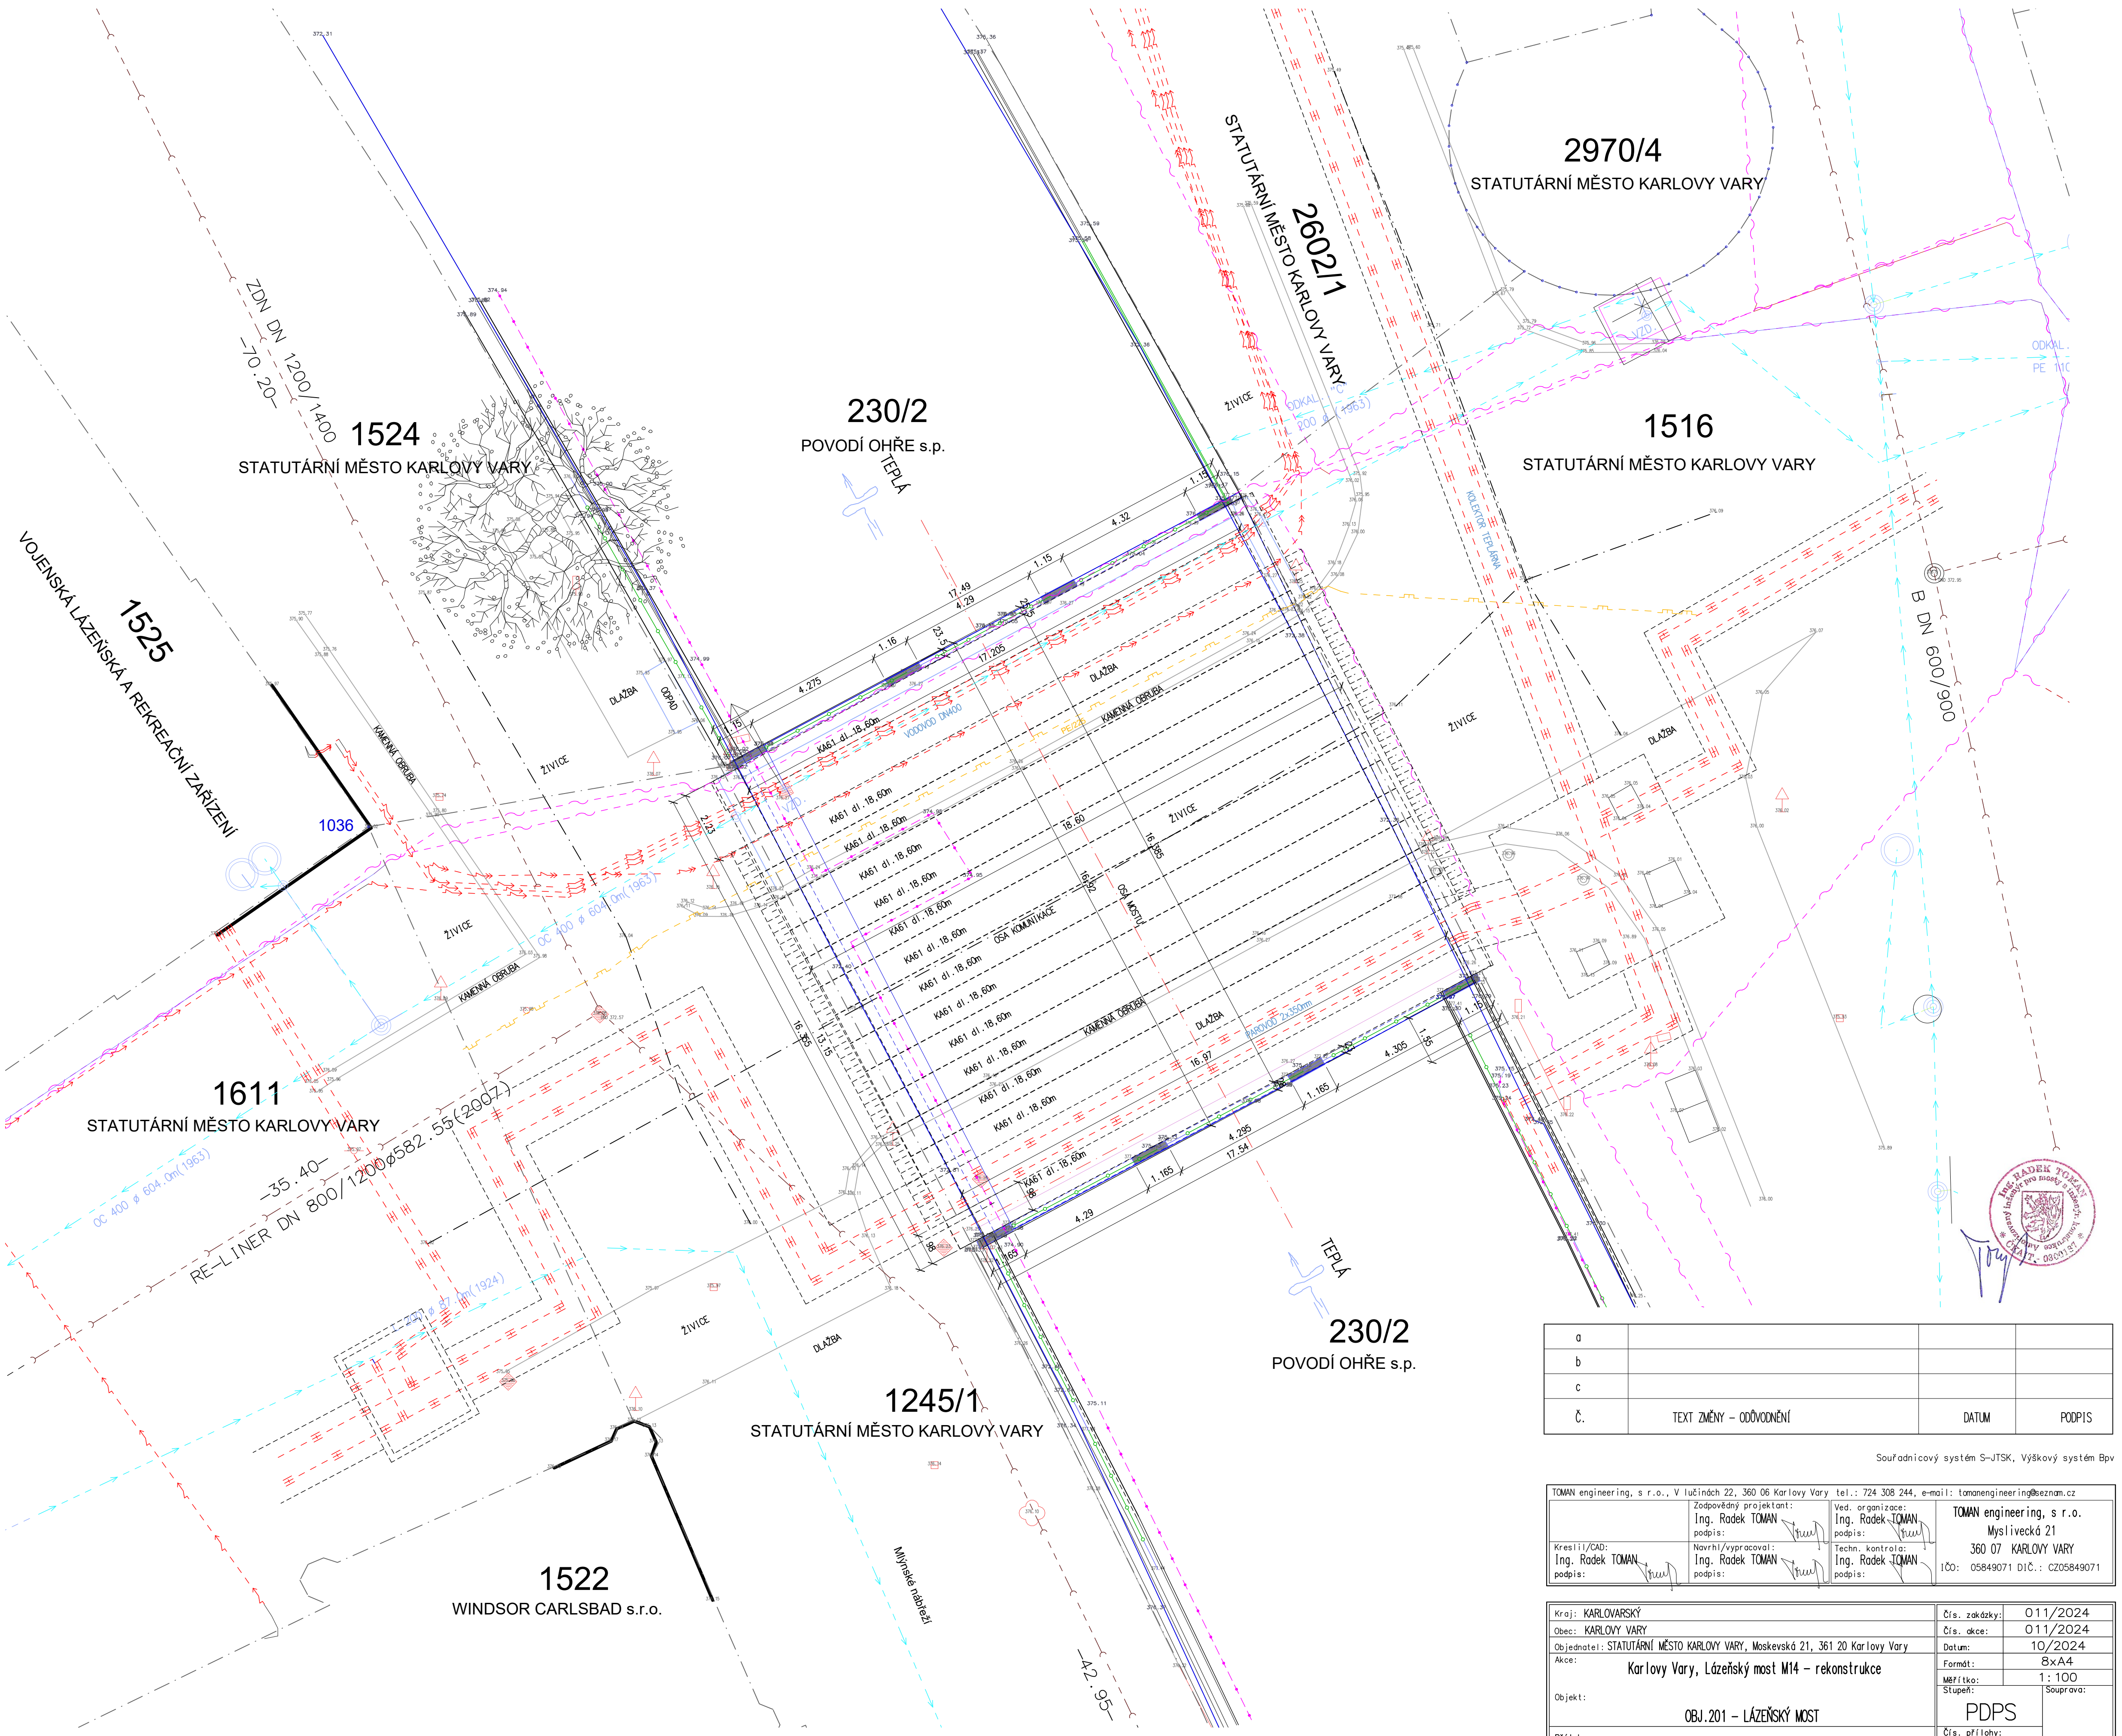

a			
b			
c			
Č.	TEXT ZMĚNY – ODŮVODNĚNÍ	DATUM	PODPIS

Souřadnicový systém S-JTSK, Výškový systém Bpv

TOMAN engineering, s.r.o., V Lučinách 22, 360 06 Karlovy Vary tel.: 724 308 244, e-mail: tomanengineering@seznam.cz			
Zodpovědný projektant: Ing. Radek TOMAN podpis:	Ved. organizace: Ing. Radek TOMAN podpis:	TOMAN engineering, s.r.o. Myslivecká 21 360 07 KARLOVY VARY IČO: 05849071 DIČ: CZ05849071	
Kreslil/CAD: Ing. Radek TOMAN podpis:	Navrhl/vypracoval: Ing. Radek TOMAN podpis:	Techn. kontrola: Ing. Radek TOMAN podpis:	

Kraj: KARLOVARSKÝ	Čís. zakázky: 011/2024
Obec: KARLOVY VARY	Čís. akce: 011/2024
Objednatel: STATUTÁRNÍ MĚSTO KARLOVY VARY, Moskevská 21, 361 20 Karlovy Vary	Datum: 10/2024
Akce: Karlovy Vary, Lázeňský most M14 – rekonstrukce	Formát: 8x44
Objekt: OBJ. 201 – LÁZEŇSKÝ MOST	Měřítka: 1:100
Příloha: STÁVAJÍCÍ STAV – PŮDORYS	Stupeň: Souprava:
	PDPS
	Čís. přílohy: D.2.2