
ZAŘÍZOVACÍ PŘEDMĚTY

1.05
WC1 ZAŤSNÝ KLOZET S PRODLOUŽENOU DÉLKOU, VÝŠKA SEDÁTKA 460–480 mm U
PŘÍPOJENÍ KANALIZACE DN 100, v = 305
SPLACHOVACÍ NÁDRŽKA POD OMÍTKU – SV v = 1050

UM UMYVADLO 35 cm
PŘÍPOJENÍ KANALIZACE DN 40, v = 550
STOJÁNKOVÁ PÁKOVÁ BATERIE UMYVADLOVÁ (PRODLOUŽENÁ PÁKA)
SV,TV ROHÁČKY v = 600

1.01, 1.04
UMYVADLO 50 cm
PŘÍPOJENÍ KANALIZACE DN 40, v = 530
NÁSTĚNNÁ PÁKOVÁ BATERIE UMYVADLOVÁ
SV,TV v = 1150

D DŘEZ
PŘÍPOJENÍ KANALIZACE DN 50, v = 400
NÁSTĚNNÁ PÁKOVÁ BATERIE DŘEZOVÁ
SV,TV v = 1150

LEGENDA

- STUDENÁ VODA
- TEPLÁ VODA
- CIRKULACE
- PŘÍPOJOVACÍ POTRUBÍ – KANALIZACE
- KANALIZACE – SVODNÉ POTRUBÍ

LEGENDA MÍSTNOSTÍ
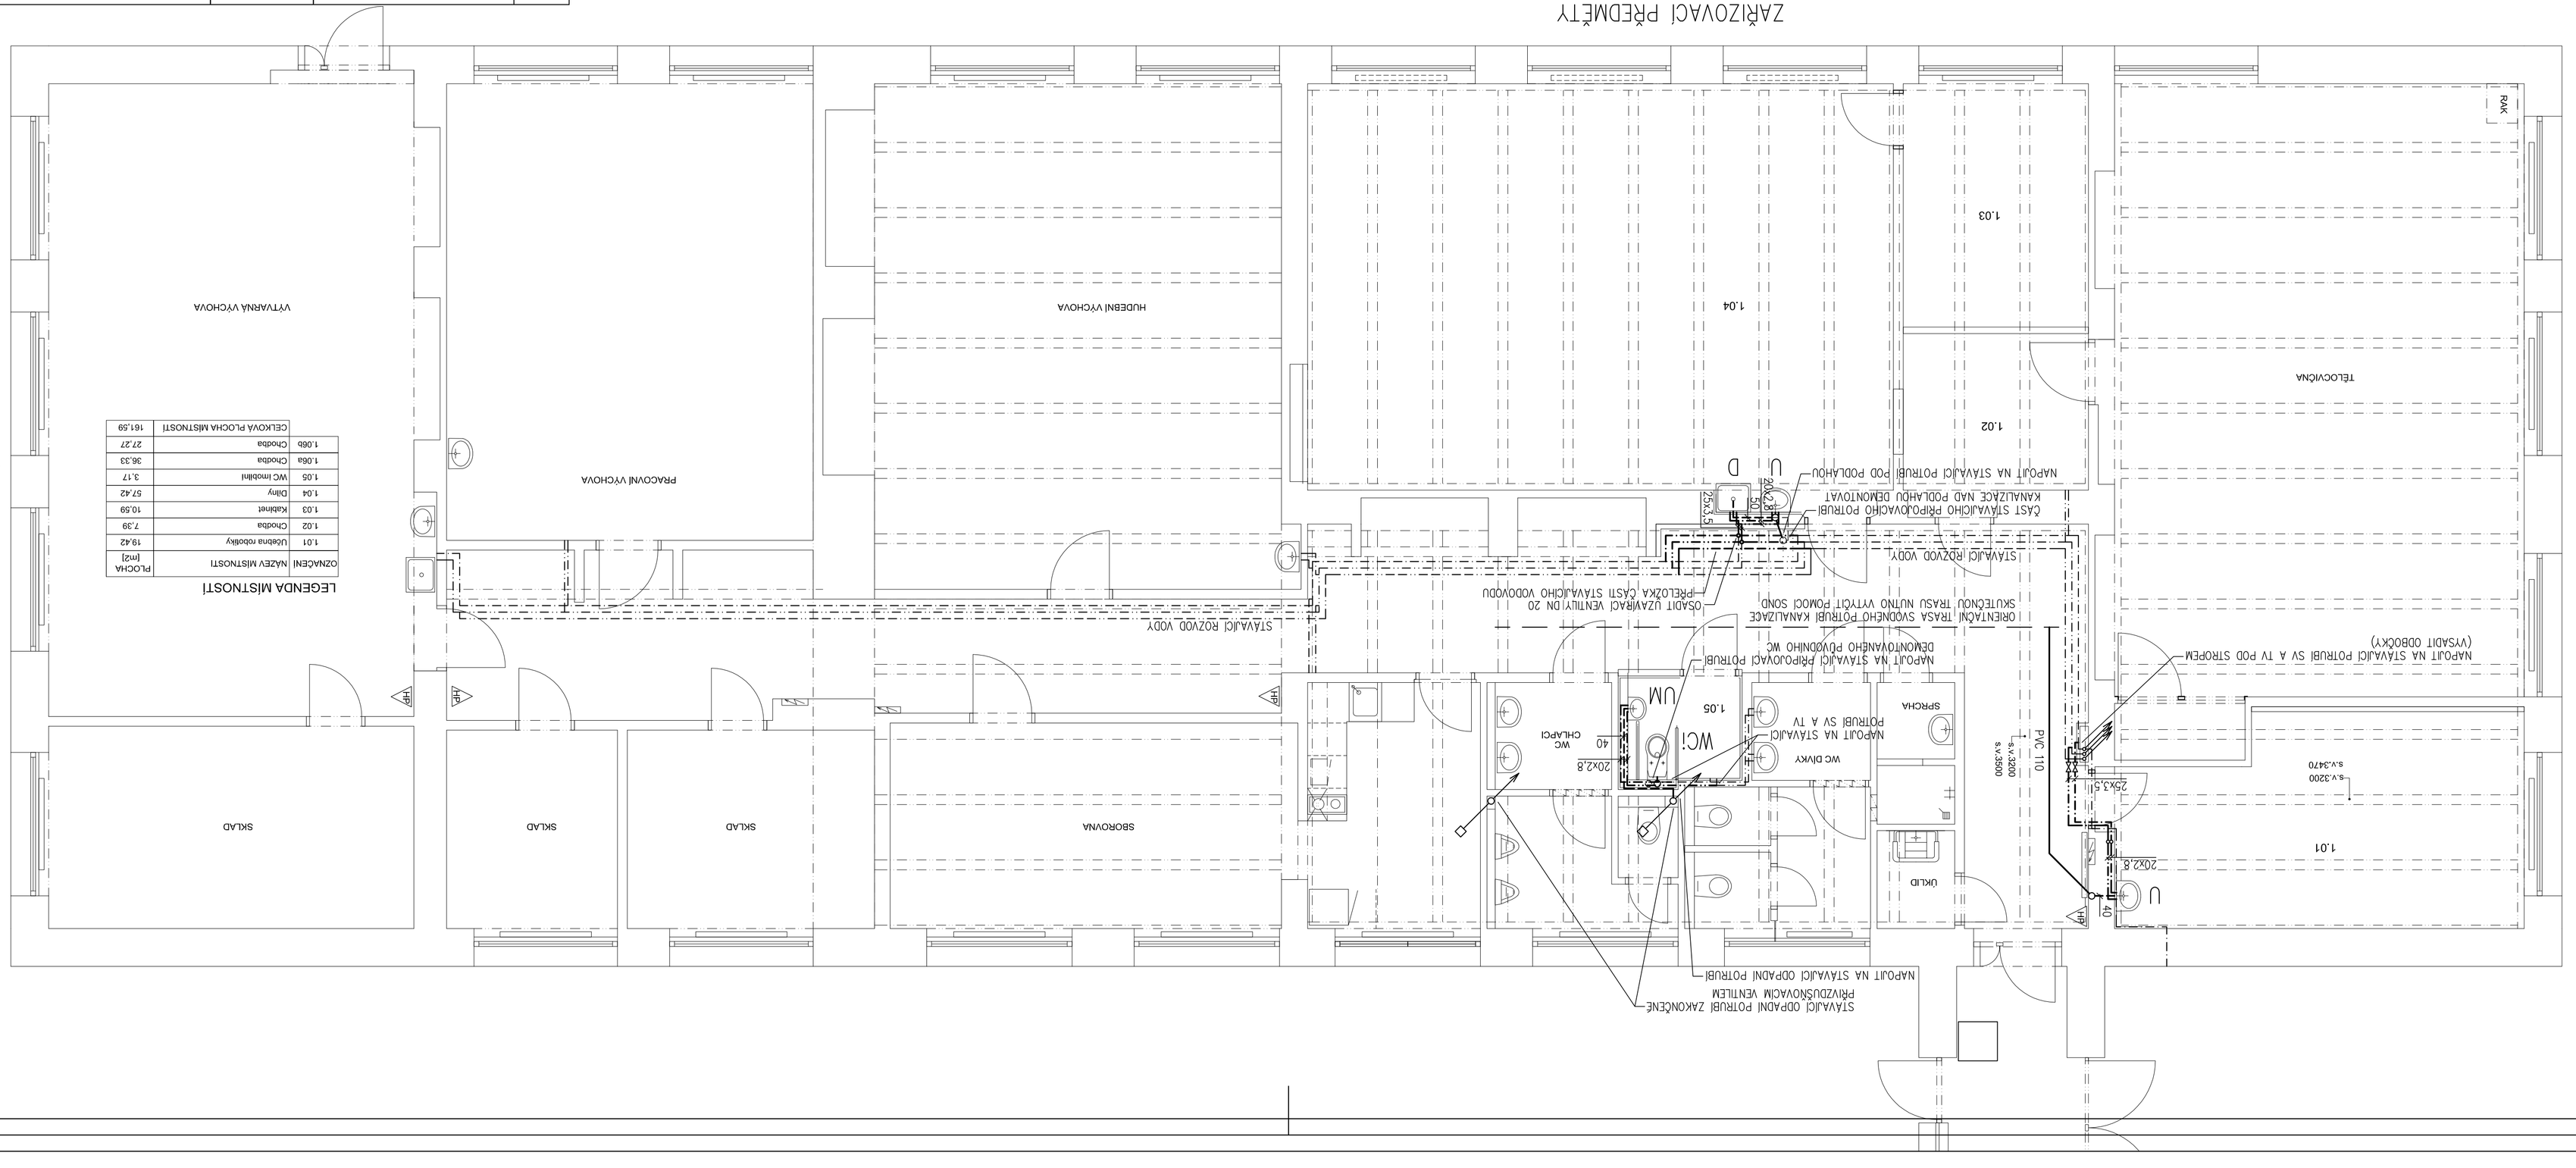
OZNAČENÍ	NÁZEV MÍSTNOSTÍ	PLOCHA [m2]
1.02	Chodba	7.39
1.03	Kabinet	10.59
1.04	Dílny	57.42
1.05	WC imobilní	3.17
1.06a	Chodba	36.33
1.06b	Chodba	27.27
	CELKOVÁ PLOCHA MÍSTNOSTÍ	161.59