


SCHÉMA HLAVNÍCH ROZVODŮ

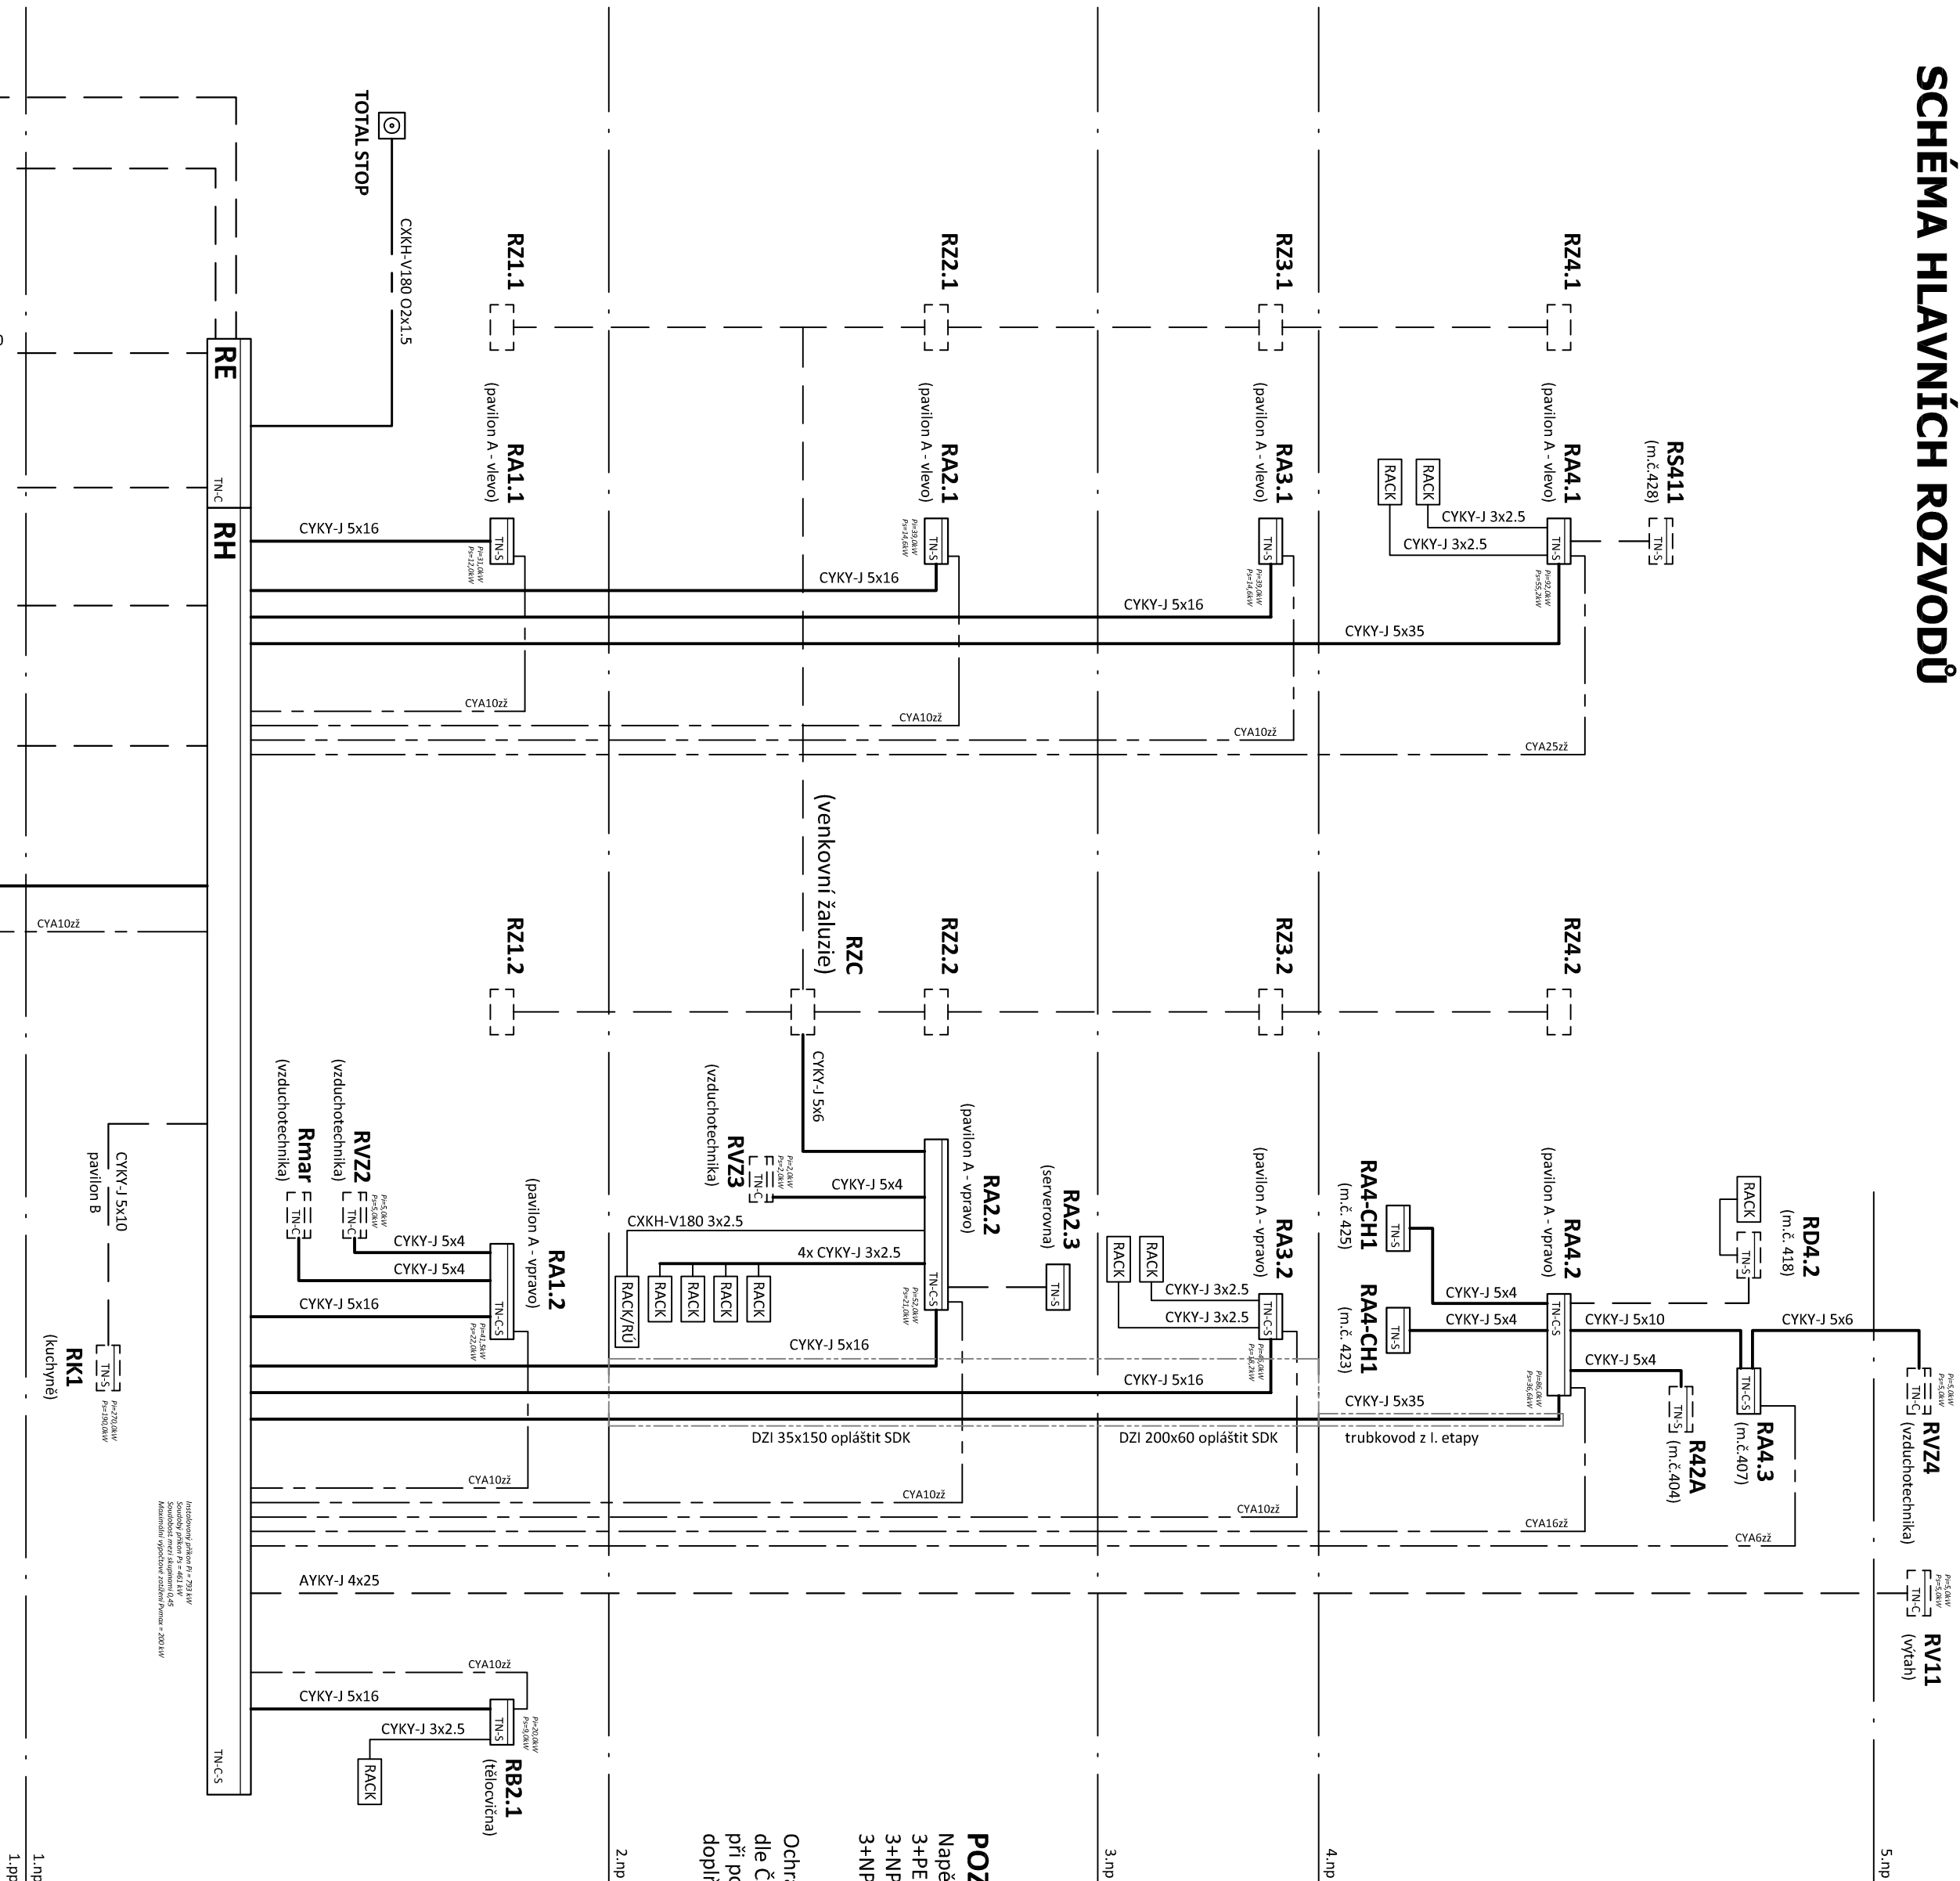

POZNÁMKA:

Napětová soustava:

3+PEN str. 50Hz, 230/400V, TN-C (HDS, RE)

3+NPE stř. 50Hz, 230/400V, TN-C-S

3+NPE str. 50Hz, 230/400V, TN-S

Ochrana před nebezpečným dotykem neživých částí
dle ČSN 33 20000-4-41 ed. 3:

při poruše - automatickým odpojením
doplňková ochrana - proudovými chrátr

- doplňujícím ochranným pospojováním

Zodpovědný projektant:		Výpracovi:	
Klimešová Miroslava		Klimešová Miroslava	
Kraj:	Středočeský	Středočeský	Středočeský
Investor:	Statutární město Karlovy Vary	Statutární město Karlovy Vary	Statutární město Karlovy Vary
Městská 2035/21, 361 20 Karlovy Vary		Městská 2035/21, 361 20 Karlovy Vary	
Akce:			
KARLOVY VARY, ZŠ KONEČNÁ - REKONSTRUKCE ELEKTROINSTALACE			
Objekt:			
D1.4a - Silnoproudá elektrotechnika			
Název:			
SCHÉMA HLAVNÍCH ROZVODŮ			
Číslo výkresu:		D1.4b / 03	