

















Legenda systému EZS-EPH:

- **EPH - EZS**  
Ústředna zabezpečení EZS - EPH  
+ AKU18Ah + modul výstupu PG, 8 výstupů + 4x relé  
Sběrníková LCD klávesnice
- **PIR**  
Aktivační tlačítko poplachů (požárů)  
PIR detektor pohybu
- **Smoke**  
Svorkovací krabice
- **PH**  
Detektor kouře a teploty
- **EI**  
EI. magnetická přídrž dveří 12-24V
- **OD-xx**





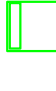






Legenda evakuačního ozvučení NZS:

- **Speaker**  
Reproduktor nástěnný dle EN54 100V/1,5-6W
- **UPS**  
SYSTÉM NZS v racku 42U vybavený zesilovači a UPS  
provedení dle EN-54
- **Microphone**  
Zdroj hudby (PG, CD, USB) - není součástí projektu
- **Microphone**  
Mikrofonní stanice provedení dle EN-54  
+ přípojná panel pro zdroj hudby
- **Microphone**  
Svorkovací krabice EI45 s keramickou svork. dle dle EN 54
- **Microphone**  
kabelová trasa s funkční schopností při požáru v jistě

Legenda přístupového systému ACS:


- **ACS**  
ON-LINE čtečka přístupového systému s IP komunikací
- **Door**  
Tlačítko tlačítko otevření dveří
- **Turnstile**  
Oboustranný turniket s panikovou funkcí
- **Z-source**  
Zálohovaný zdroj 12V/4A + AKU 18Ah

Legenda systému datových rozvodů STK a CCTV:

- **NVR 64MP**  
Záznamové zařízení kamerového systému umístěné v rozvaděči RH
- **Bullet**  
IP BULLET kamera vnitřní 3,6mm, WDR, min 2Mpix, IP65 s IR přísvitem 30m, napájení PoE
- **PRUPx**  
Stávající datový rozvaděč RACK  
dovybavený pro napojení nových zařízení
- **RD-x**  
Nový datový rozvaděč RACK  
vybavený pro napojení nových zařízení
- **RACK 19"**  
Stávající WIFI vysíláče překresleno z projektu STAMP
- **WIFI**  
Nová Datová zásuvka 2x RJ-45 cat. 6
- **RJ45**  
Nová Datová zásuvka 1x RJ-45 cat. 6
- **STK**  
Legenda jednotného času:
- **01-103**  
Nástěnné hodiny jednotného času - pulzní
- **173489**  
Nástěnný školní zvonek jednotného času
- **01-Z02**

Tento výkres je platný pouze v barevném provedení - různé barvy představují jednotlivé podsoubory

Zodpovědný projektant:		Výpracoval:		PROJEKTANT AKCE:	
Klimešová Miroslava		Ing. Benda Jan		3D PROJEKT	
Kraj: Karlovarský		SÚ: Karlovy Vary		M. Klimešová - 3D PROJEKT	
Investor: Statutární město Karlovy Vary		Moskevská 2035/21, 361 20 Karlovy Vary		Úvalska 604/2, 360 09 K. Vary	
Akce:		KARLOVY VARY, ZŠ KONEČNÁ – REKONSTRUKCE ELEKTROINSTALACE		IČO: 722 70 179, Tel. 731 409 028	
2. Etapa 3. NP a dveře 1. PP- 4. NP + 3.- 5. Etapa		Formát: 4xA4		Číslo paré:	
Objekt: D1.4b - Elektronické komunikace		revize 1/2025		Stupeň: DPS	
Název: Dispozice rozvodů 2.NP - tělocvična		Č. zak.: E-2153		Datum: 01/2025	
		Měřtko: 1:100		Číslo výkresu: D1.4b / SL2.2	

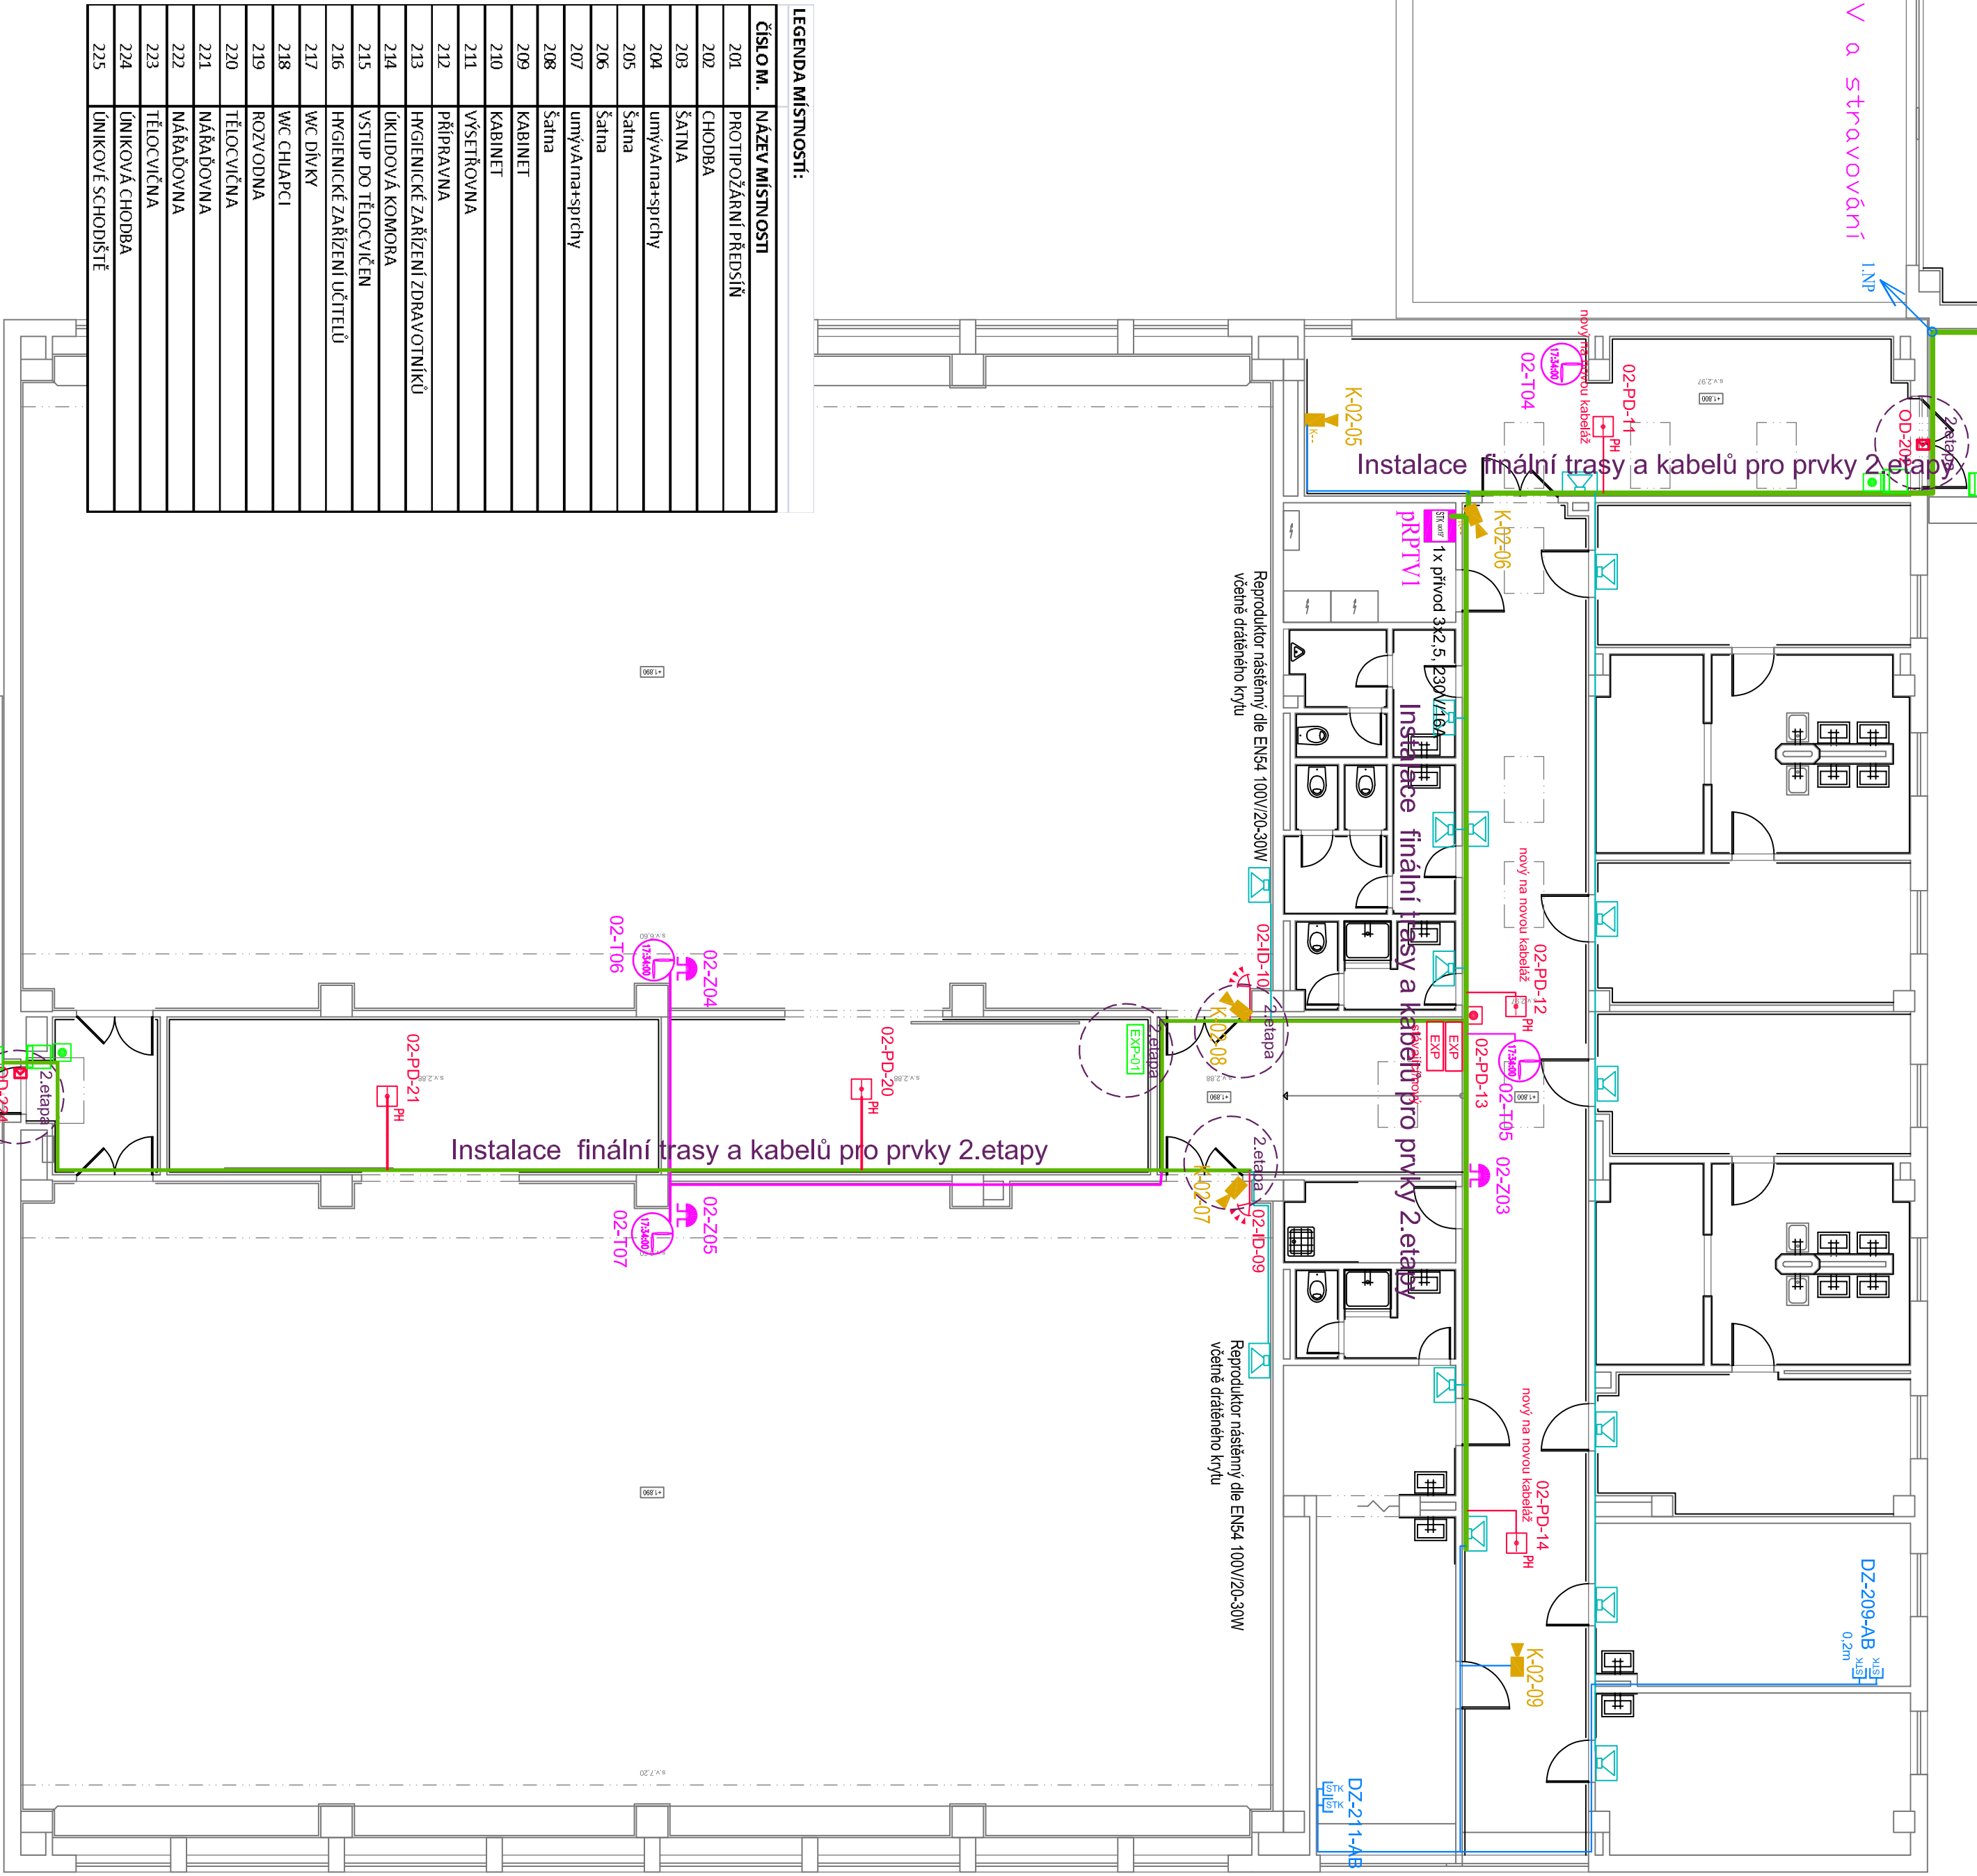

LEGENDA MÍSTNOSTI:	
ČÍSLO M.	NÁZEV MÍSTNOSTI
201	PROTIPŮŽÁRNÍ PŘEDSÍŇ
202	CHODBA
203	ŠATNA
204	umývárna+sprchy
205	Šatna
206	Šatna
207	umývárna+sprchy
208	Šatna
209	KABINET
210	KABINET
211	VÝŠETŘOVNA
212	PŘÍPRAVNA
213	HYGIENICKÉ ZAŘÍZENÍ ZDRAVOTNÍKŮ
214	UKLIDOVÁ KOMORA
215	VSTUP DO TĚLOCVIČEN
216	HYGIENICKÉ ZAŘÍZENÍ UČITELŮ
217	WC DÍVKY
218	WC CHLAPCI
219	ROZVODNA
220	TĚLOCVIČNA
221	NÁŘAĐOVNA
222	NÁŘAĐOVNA
223	TĚLOCVIČNA
224	UNIKOVÁ CHODBA
225	UNIKOVÉ SCHODIŠTĚ