



VZOROVÉ PŘÍČNÉ ŘEZY č.1
M 1:50


HUSOVA ul. - osa 101
MO2p -/11,25/30 - STŘECHOVITÝ SKLON VOZOVKY, KOLMÉ STÁNÍ, CHODNÍK

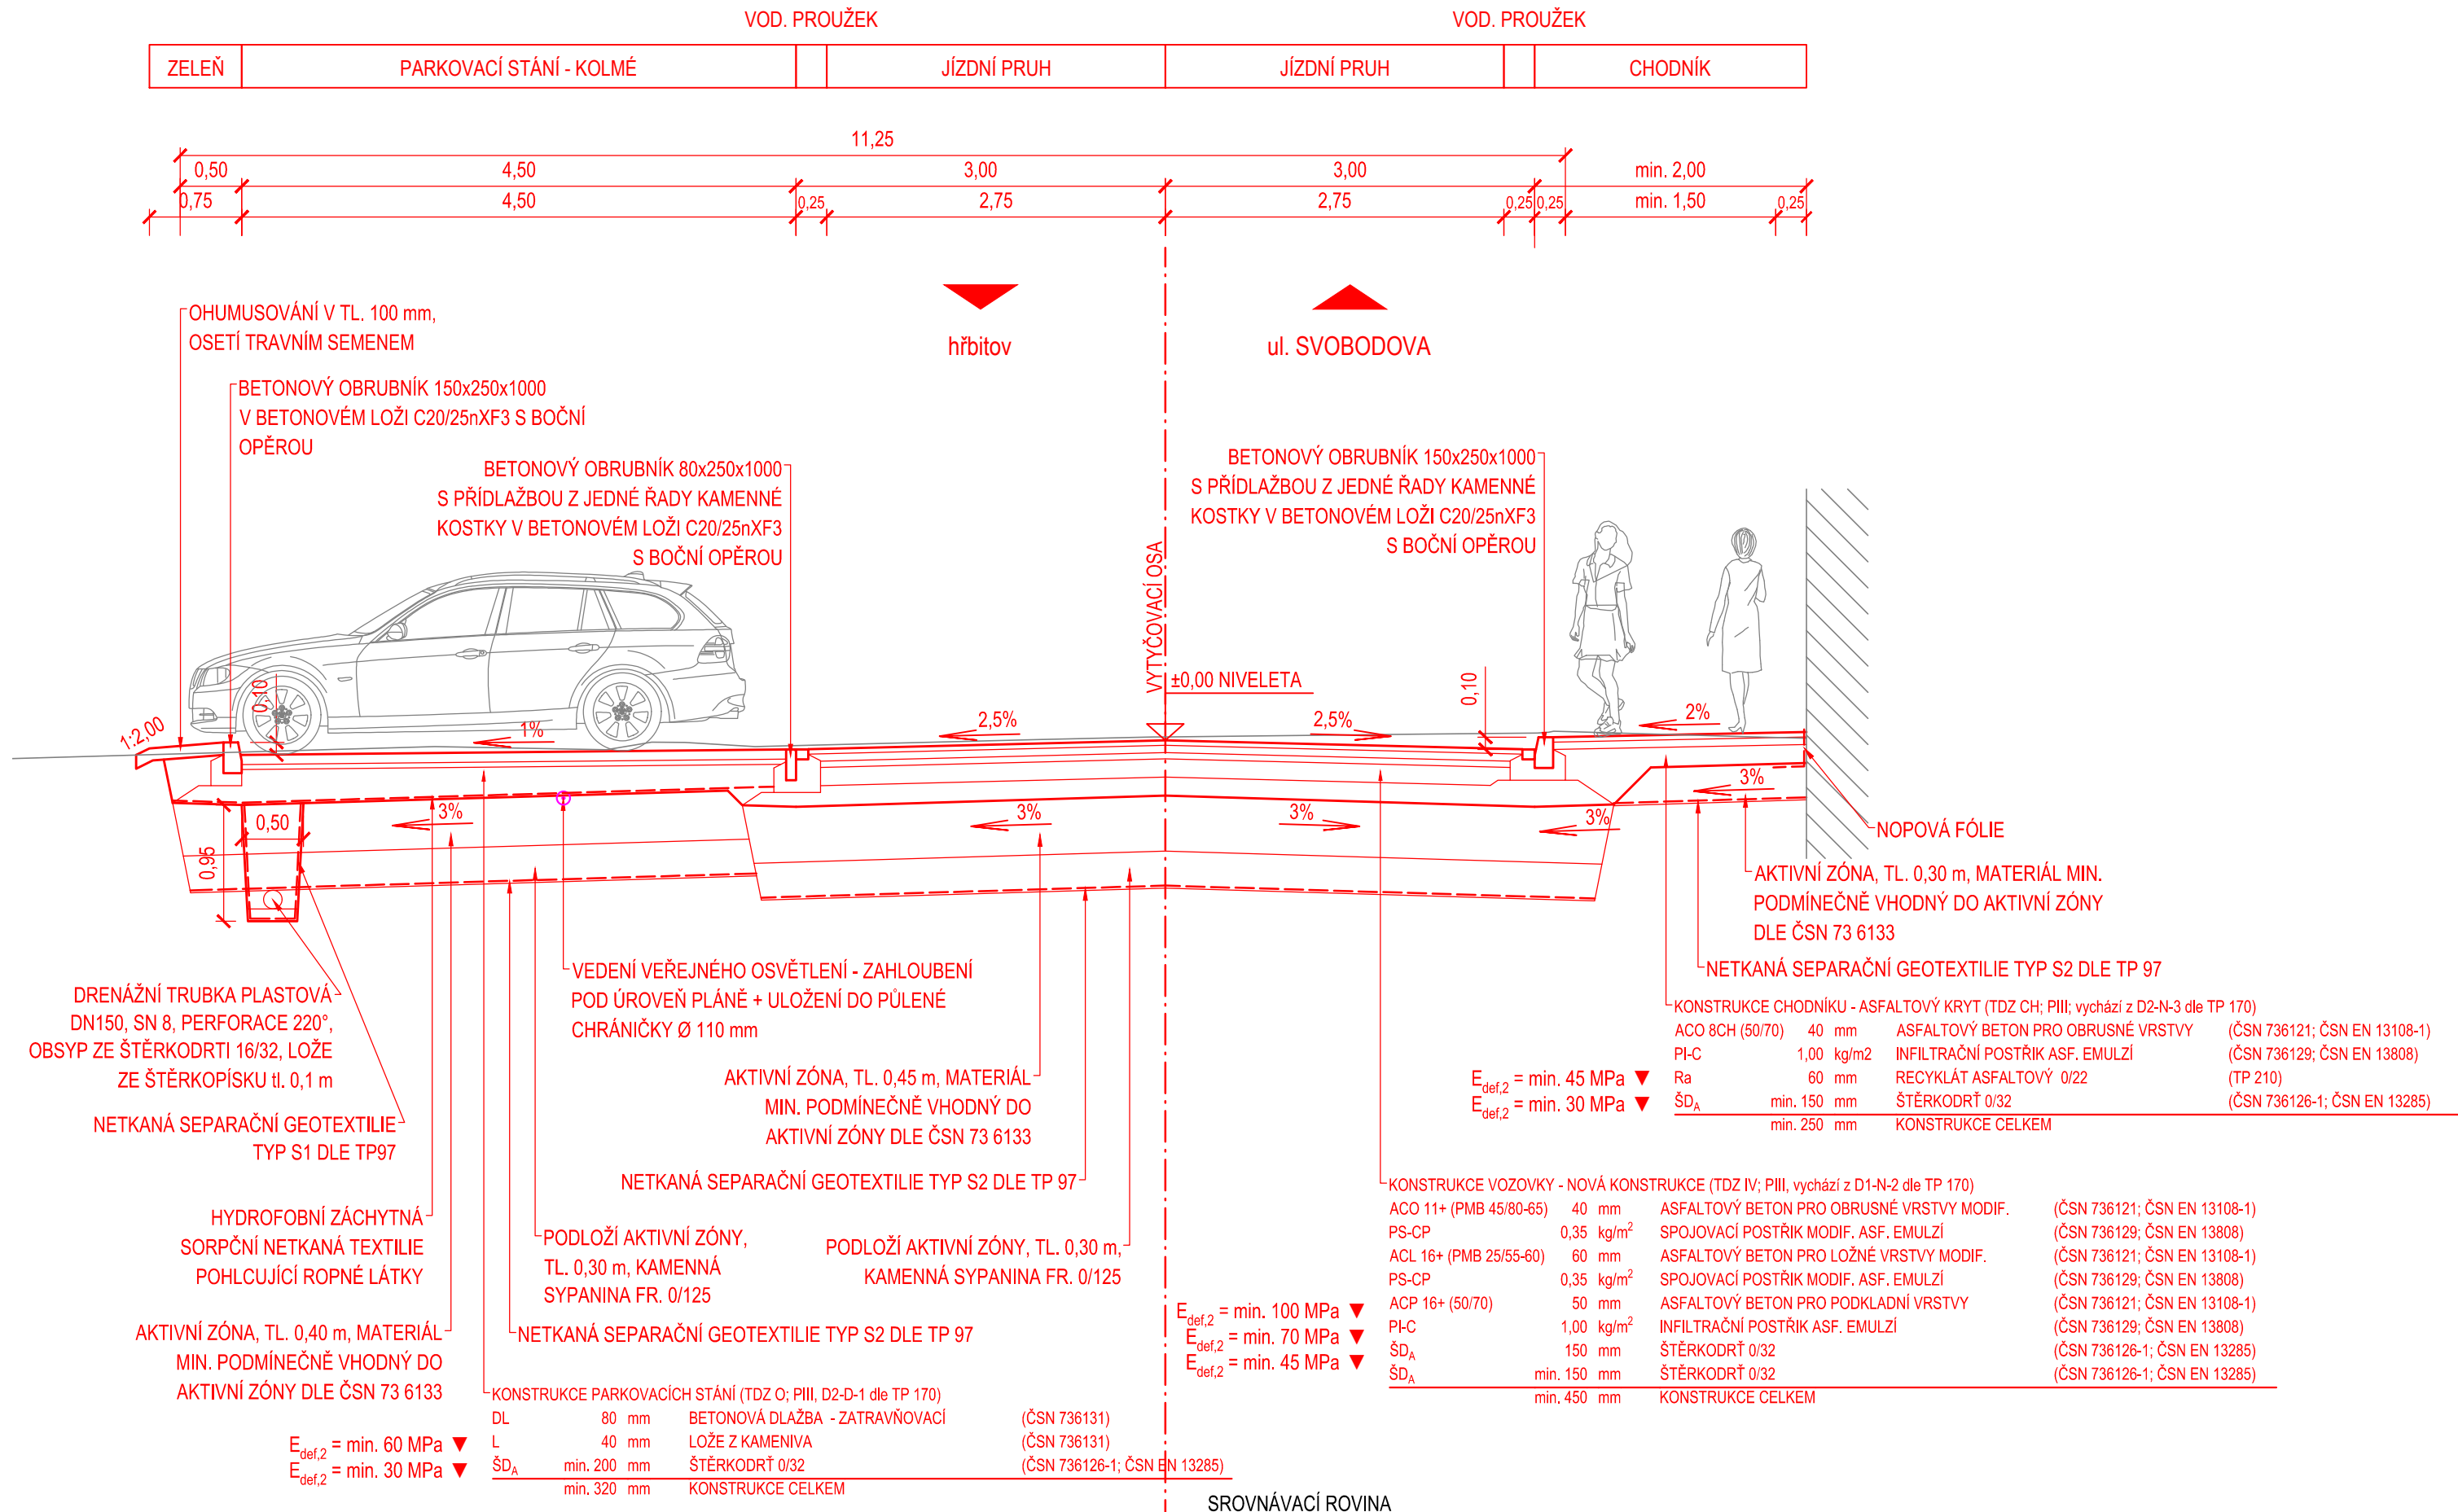

HUSOVA ul. - osa 101
MO2p -/11,25/30 - JEDNOSTRANNÝ SKLON VOZOVKY, KOLMÉ STÁNÍ, CHODNÍKOVÝ PŘEJEZD - SNÍŽENÁ OBRUBA

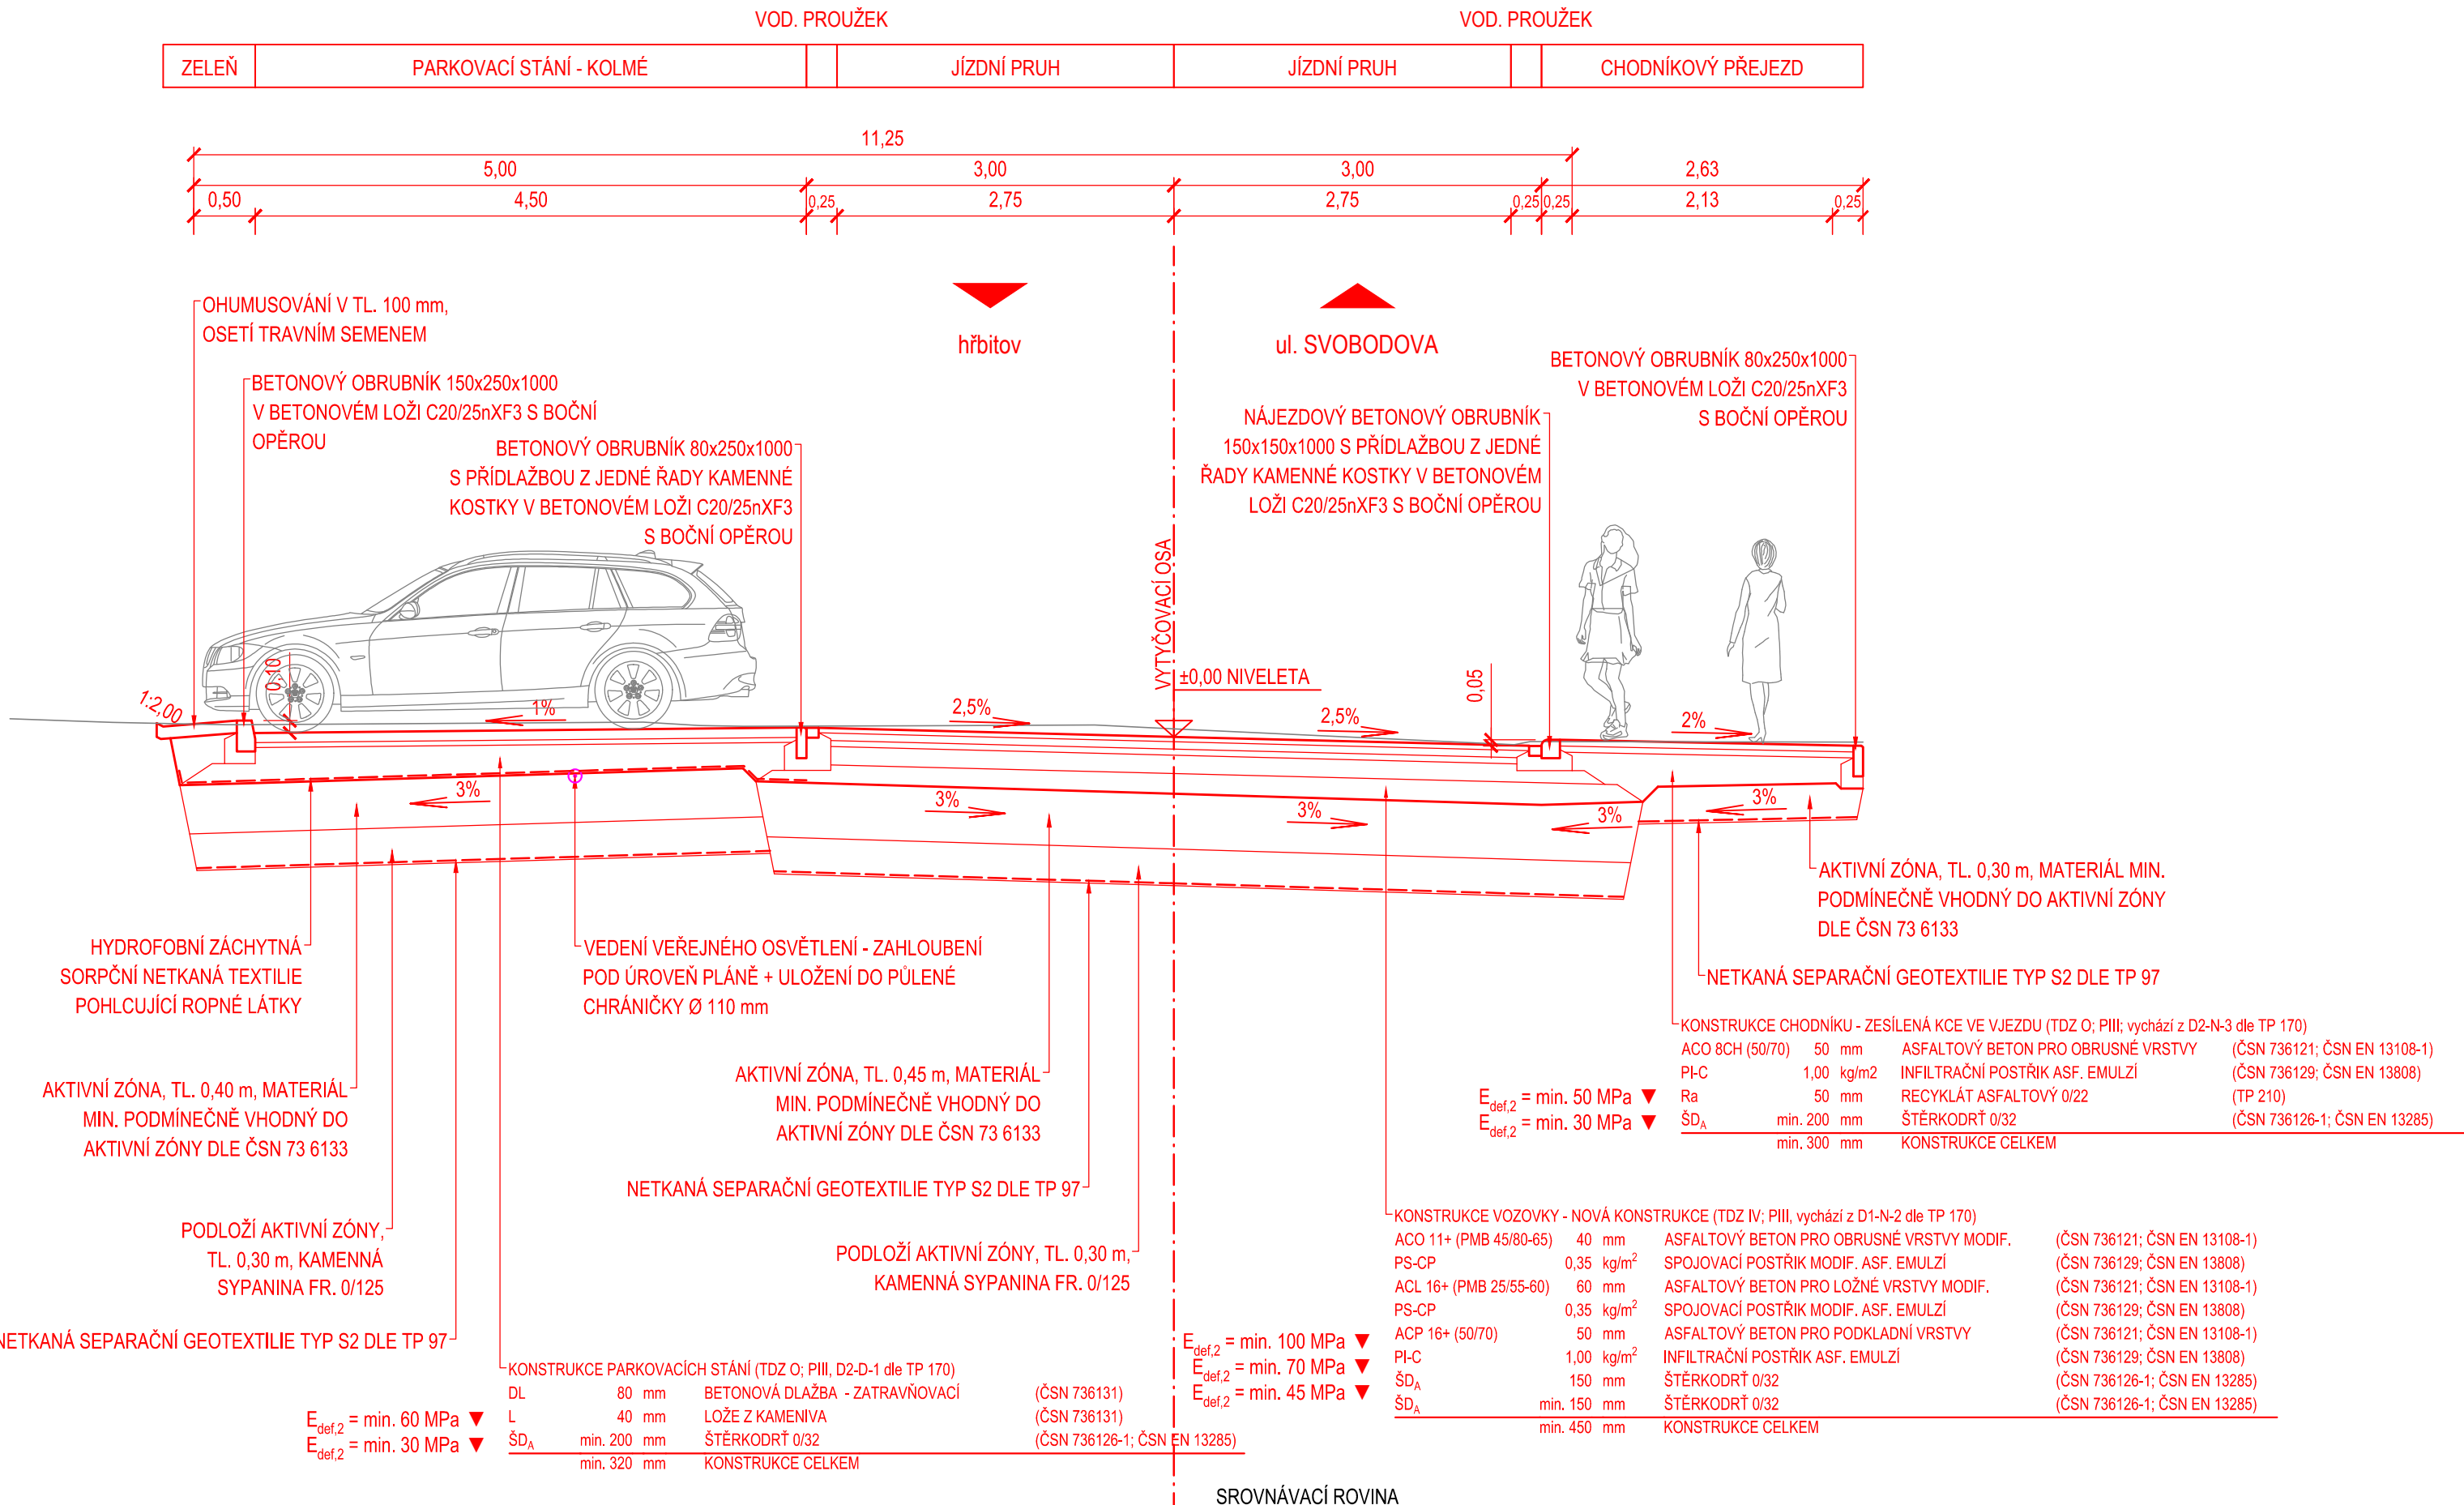

HUSOVA ul. - osa 101
ZVÝŠENÁ KŘÍŽOVATKOVÁ PLOCHA, NÁJEZDOVÁ RAMPA

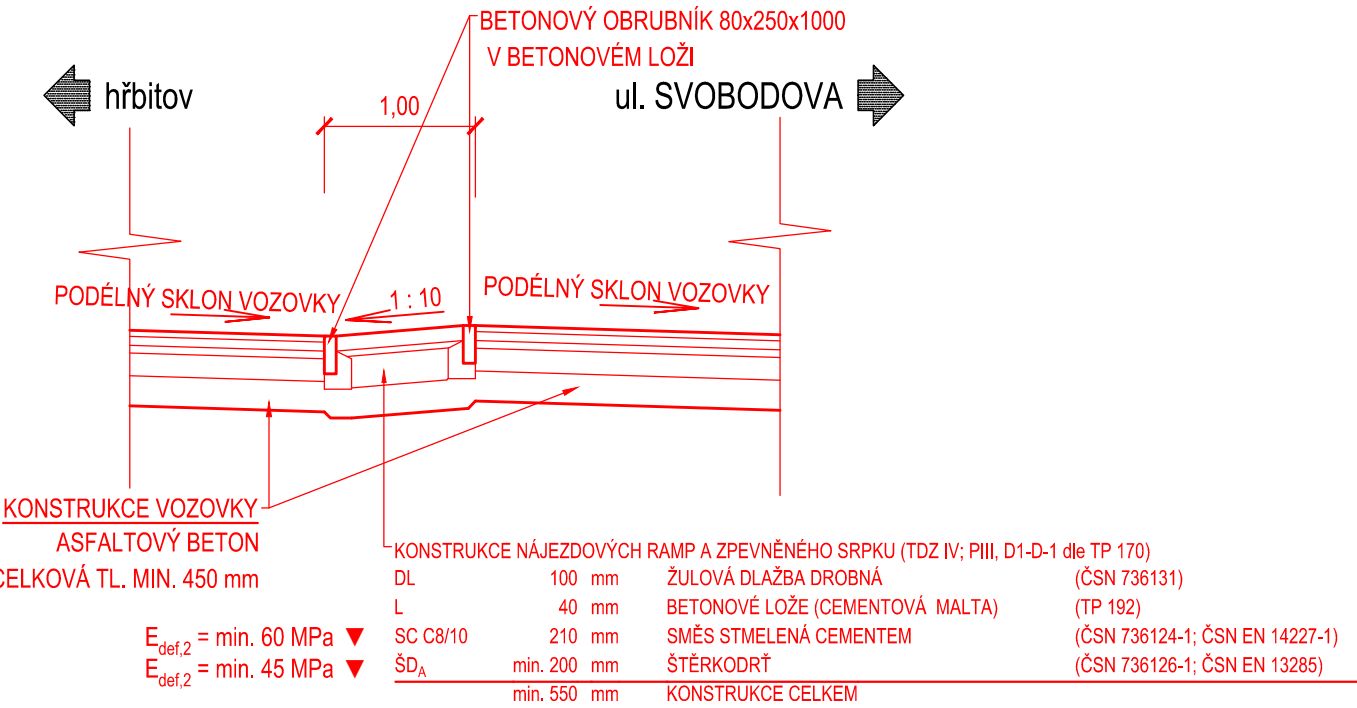

Souřadný systém S - JTSK
Výškový systém Balt p.v.

Akce			
Karlovy Vary, ulice Husova - parkování			
Objednatel		Zhotovitel	
STATUTÁRNÍ MĚSTO KARLOVY VARY MOSKEVSKÁ 2035/21, KARLOVY VARY, 361 20		ING. TOMÁŠ ŠTEMBERA PETRÁŇ Vltavinová 1305/7, 326 00 Pízeň IČO: 108 250 61 tel.: 724 547 385 e-mail: stembera.petran@email.cz	
HIP	Ing. T. Štembera Petrání	Zak. číslo	24DS011
Vypracoval	Ing. T. Štembera Petrání	Datum	04/2025
Zodp. projektant	Ing. T. Štembera Petrání	Stupeň	PDP5
Část dokumentace		Měřítko	1:50
SO 101 KOMUNIKACE		Č. přílohy	Paré
Příloha		2.c.1	
VZOROVÉ PŘÍČNÉ ŘEZY č.1			