
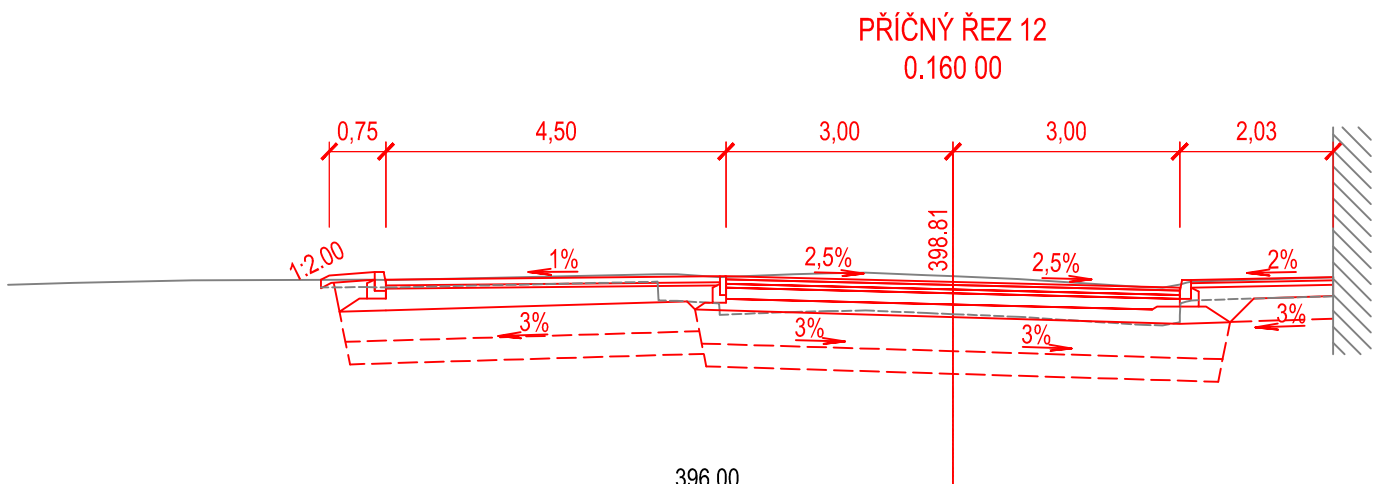
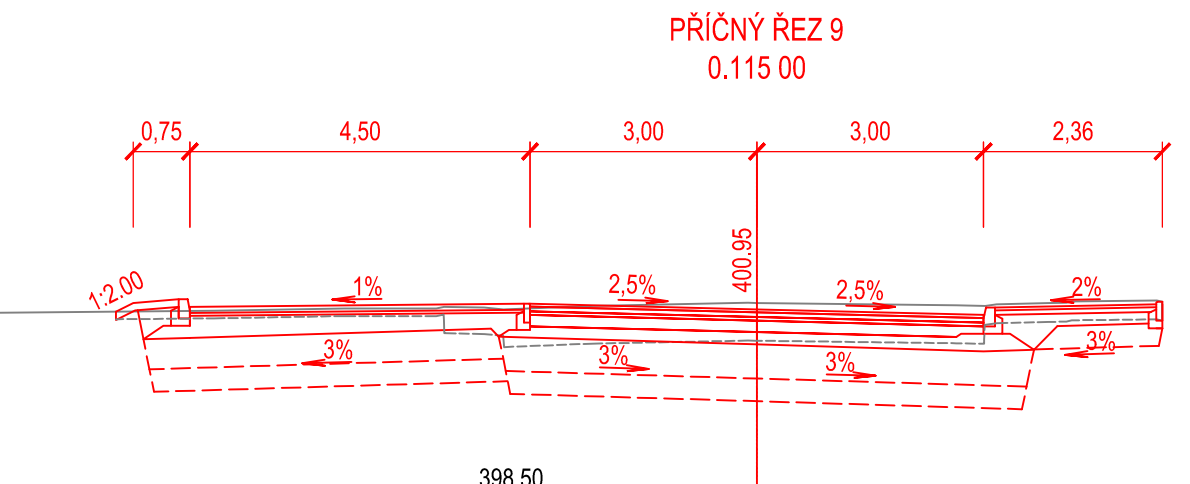
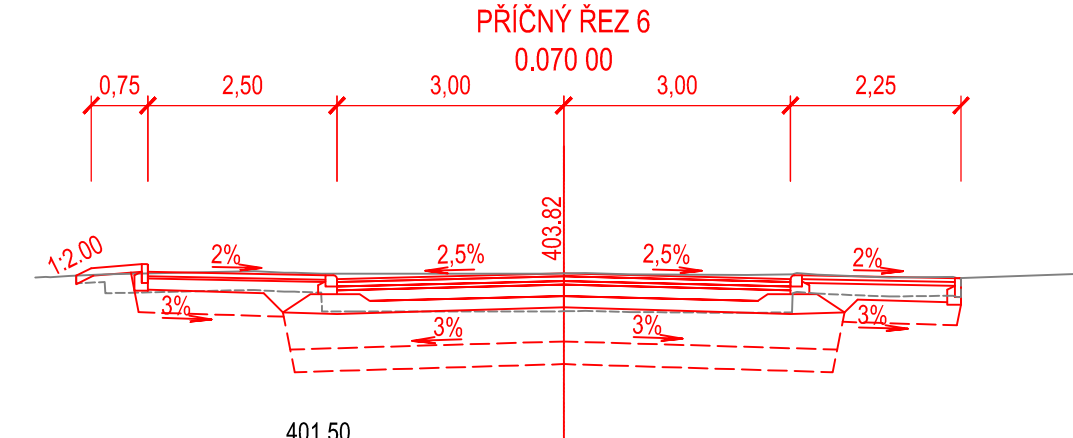
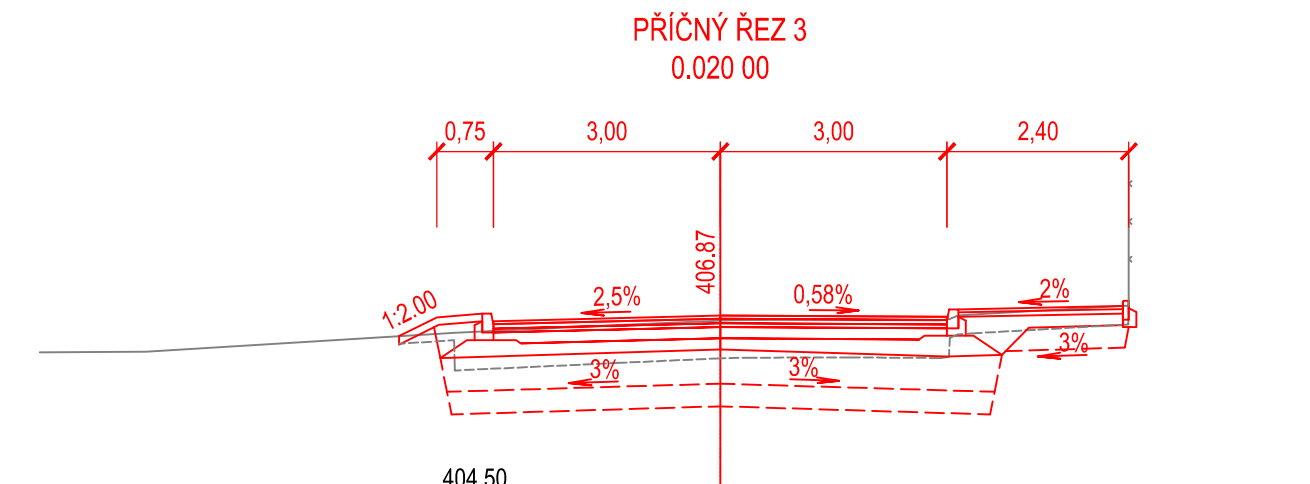
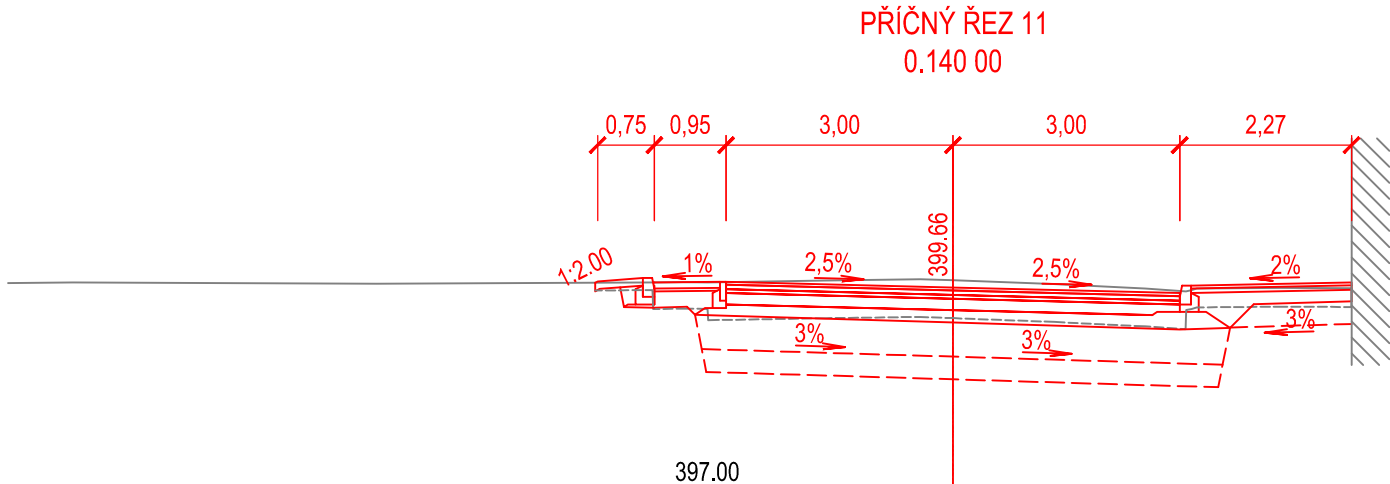
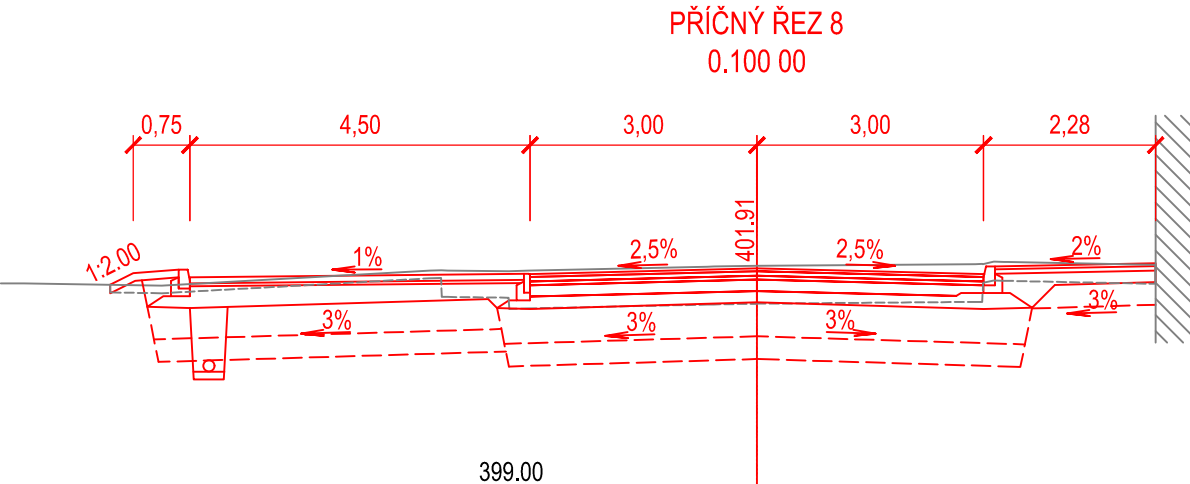
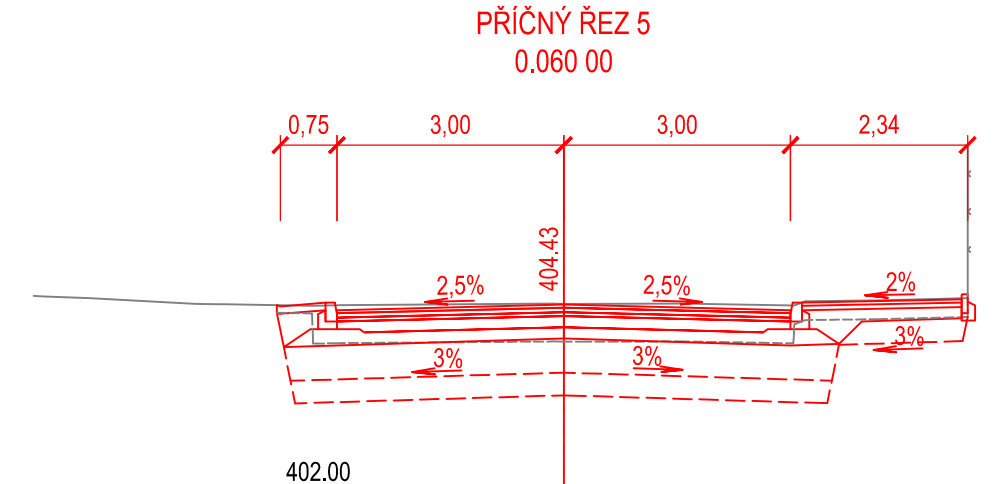
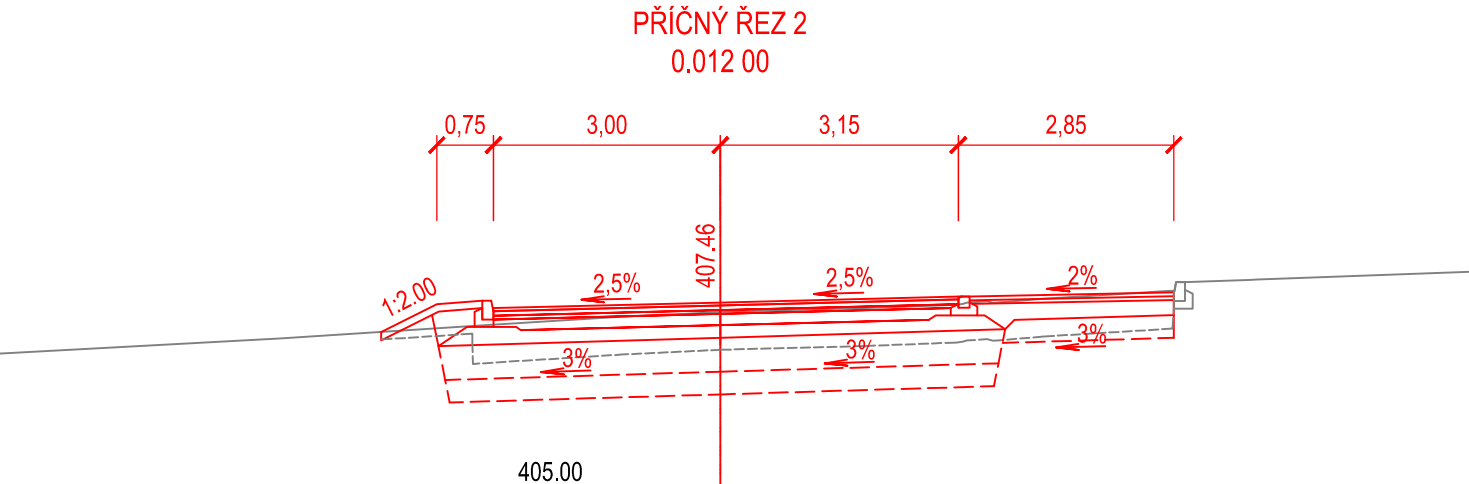
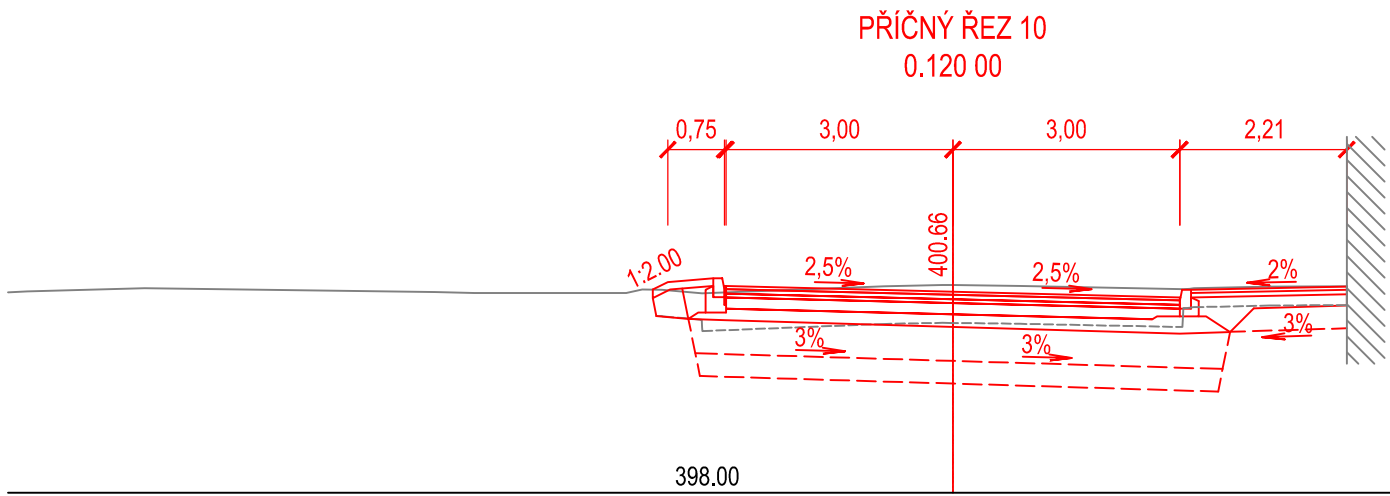
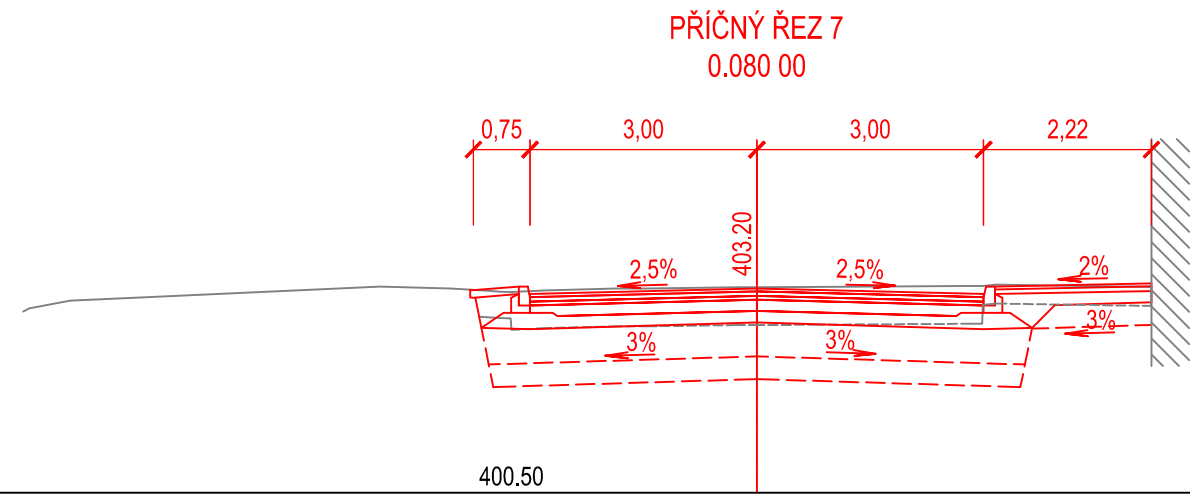
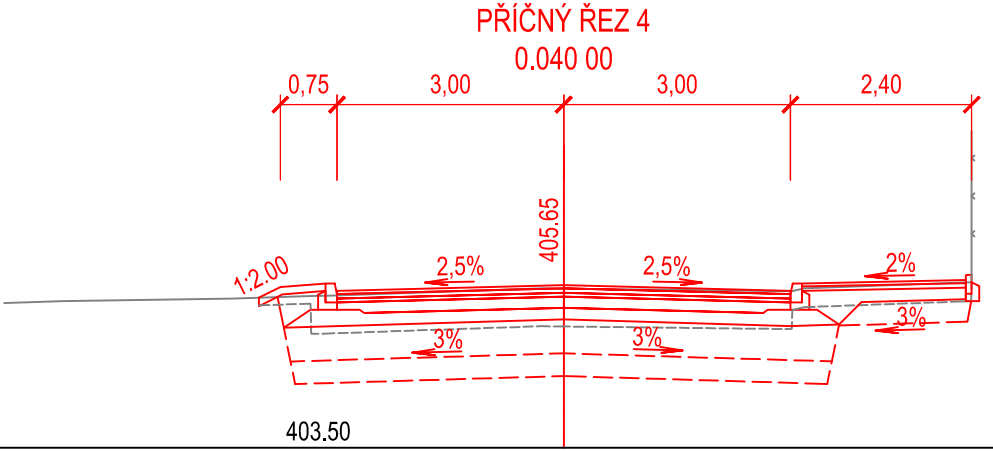


CHARAKTERISTICKÉ PŘÍČNÉ ŘEZY

M 1:100

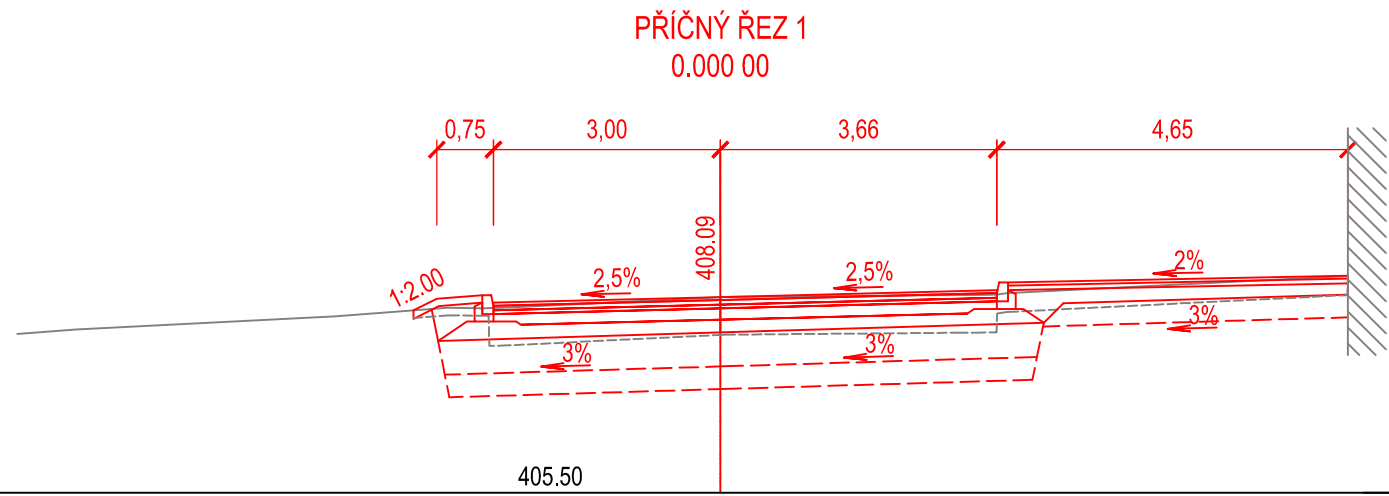

Souřadný systém S - JTSK
Výškový systém Balt p.v.

Akce
Karlovy Vary, ulice Husova - parkování

Objednatel	Zhotovitel
STATUTÁRNÍ MĚSTO KARLOVY VARY MOSKEVSKÁ 2035/21, KARLOVY VARY, 361 20	ING. TOMÁŠ ŠTEMBERA PETRÁŇ Vltavínová 1305/7, 326 00 Pízeň iČO: 108 250 61 tel.: 724 547 385 e-mail: stembera.petran@email.cz

HIP	Ing. T. Štembera Petrání	Zak. číslo	24DS011
Vypracoval	Ing. T. Štembera Petrání	Datum	04/2025
Zodp. projektant	Ing. T. Štembera Petrání	Stupeň	PDPS
Část dokumentace SO 101 KOMUNIKACE		Měřítko	1:100
		Č. přílohy	Paré
Příloha CHARAKTERISTICKÉ PŘÍČNÉ ŘEZY - HUSOVA UL., ČÁST 1		2.d.1	