


OBJEKT "B"

BYT 4+kk-mezonet  
93,21 m<sup>2</sup>  
+ balkon 3,41 m<sup>2</sup>

OBJEKT "C"

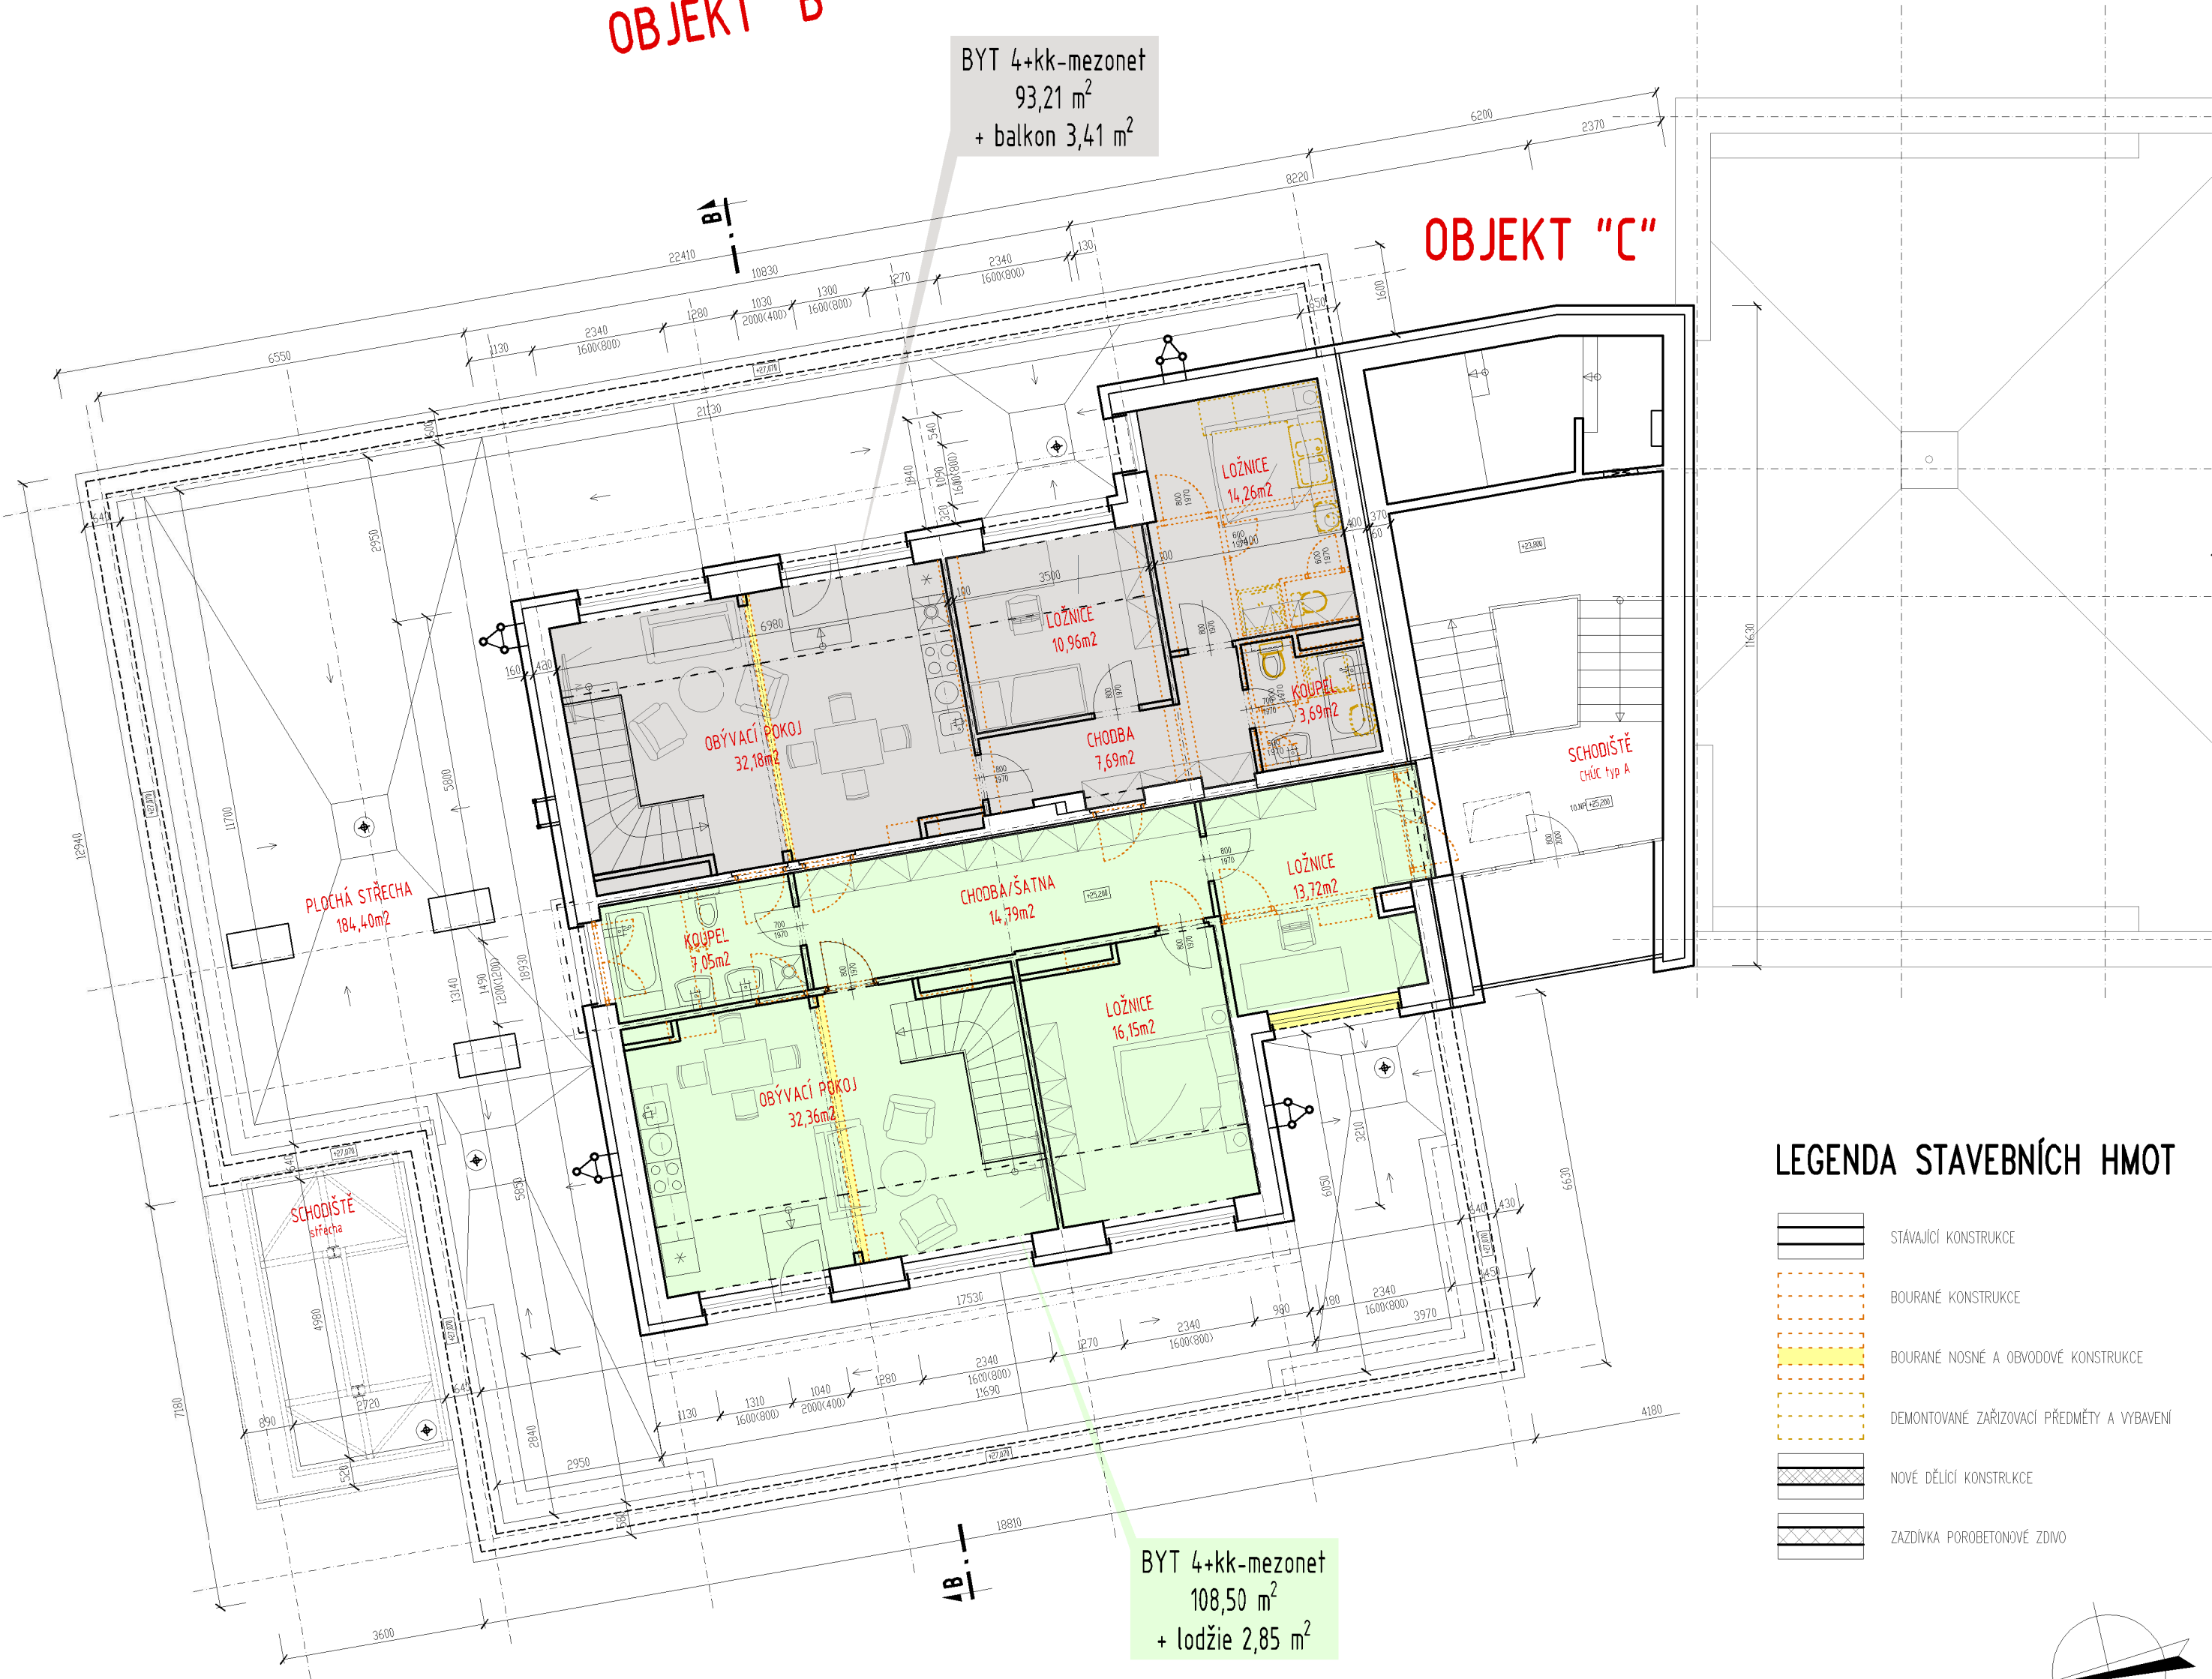


LEGENDA STAVEBNÍCH HMOT

- STÁVAJÍCÍ KONSTRUKCE
- BOURANÉ KONSTRUKCE
- BOURANÉ NOSNÉ A OBVODOVÉ KONSTRUKCE
- DEMONTOVANÉ ZAŘÍZOVACÍ PŘEDMĚTY A VYBAVENÍ
- NOVÉ DĚLÍCÍ KONSTRUKCE
- ZAŠDÍVKA POROBETONOVÉ ZDIVO

BYT 4+kk-mezonet  
108,50 m<sup>2</sup>  
+ ložie 2,85 m<sup>2</sup>

±0,000=399,620

KAPACITA PODLAŽÍ:  
4+kk-mezonet ..... 2x

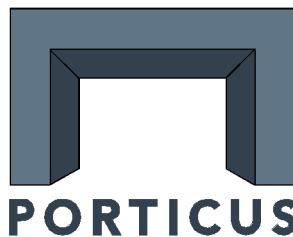PORTICUS s.r.o., Loketská 344/12, 360 06 K. Vary, tel. 353116277					
Ved.projektant	ING.ODVODY				
Hlav.inž.projektu	ING.DÖRRER				
Zodp.projektant	ING.ODVODY,				
Vypracoval	ING.DÖRRER				
Objednatel	SM Karlovy Vary, Moskevská 2035/21, 361 20 K. Vary				
Investor	SM Karlovy Vary, Moskevská 2035/21, 361 20 K. Vary				
MŮ	KARLOVY VARY	SŮ	KARLOVY VARY		
Stavba	KARLOVY VARY, KOLLÁROVA 539, OBJEKT DRAHOMÍRA			Datum	09/2022
Akce	PŘÍSTAVBY, ZMĚNA OČELU UŽÍVÁNÍ A STAVEBNÍ OPRAVY OBJEKTU NA BYTOVÝ DŮM			Stupeň	DUR
Objekt	SO 01 BYTOVÝ DŮM			Č. zakázky	2202 006.2
Dílčí část				Měřítko	1:100
Obsah	PŮDORYS: 10.NP				Č. přílohy D.6