

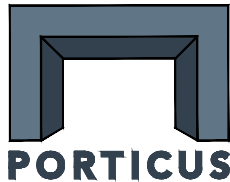
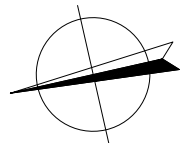


2+kk	5x
3+kk	2x

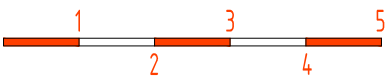

UBYTOVNA DRAHOMÍRA - DISPOZIČNÍ SCHÉMA

OBJEDNATEL: STATUTÁRNÍ MĚSTO KARLOVY VARY, MOSKOVSKÁ 2035/21, 361 20 K. VARY

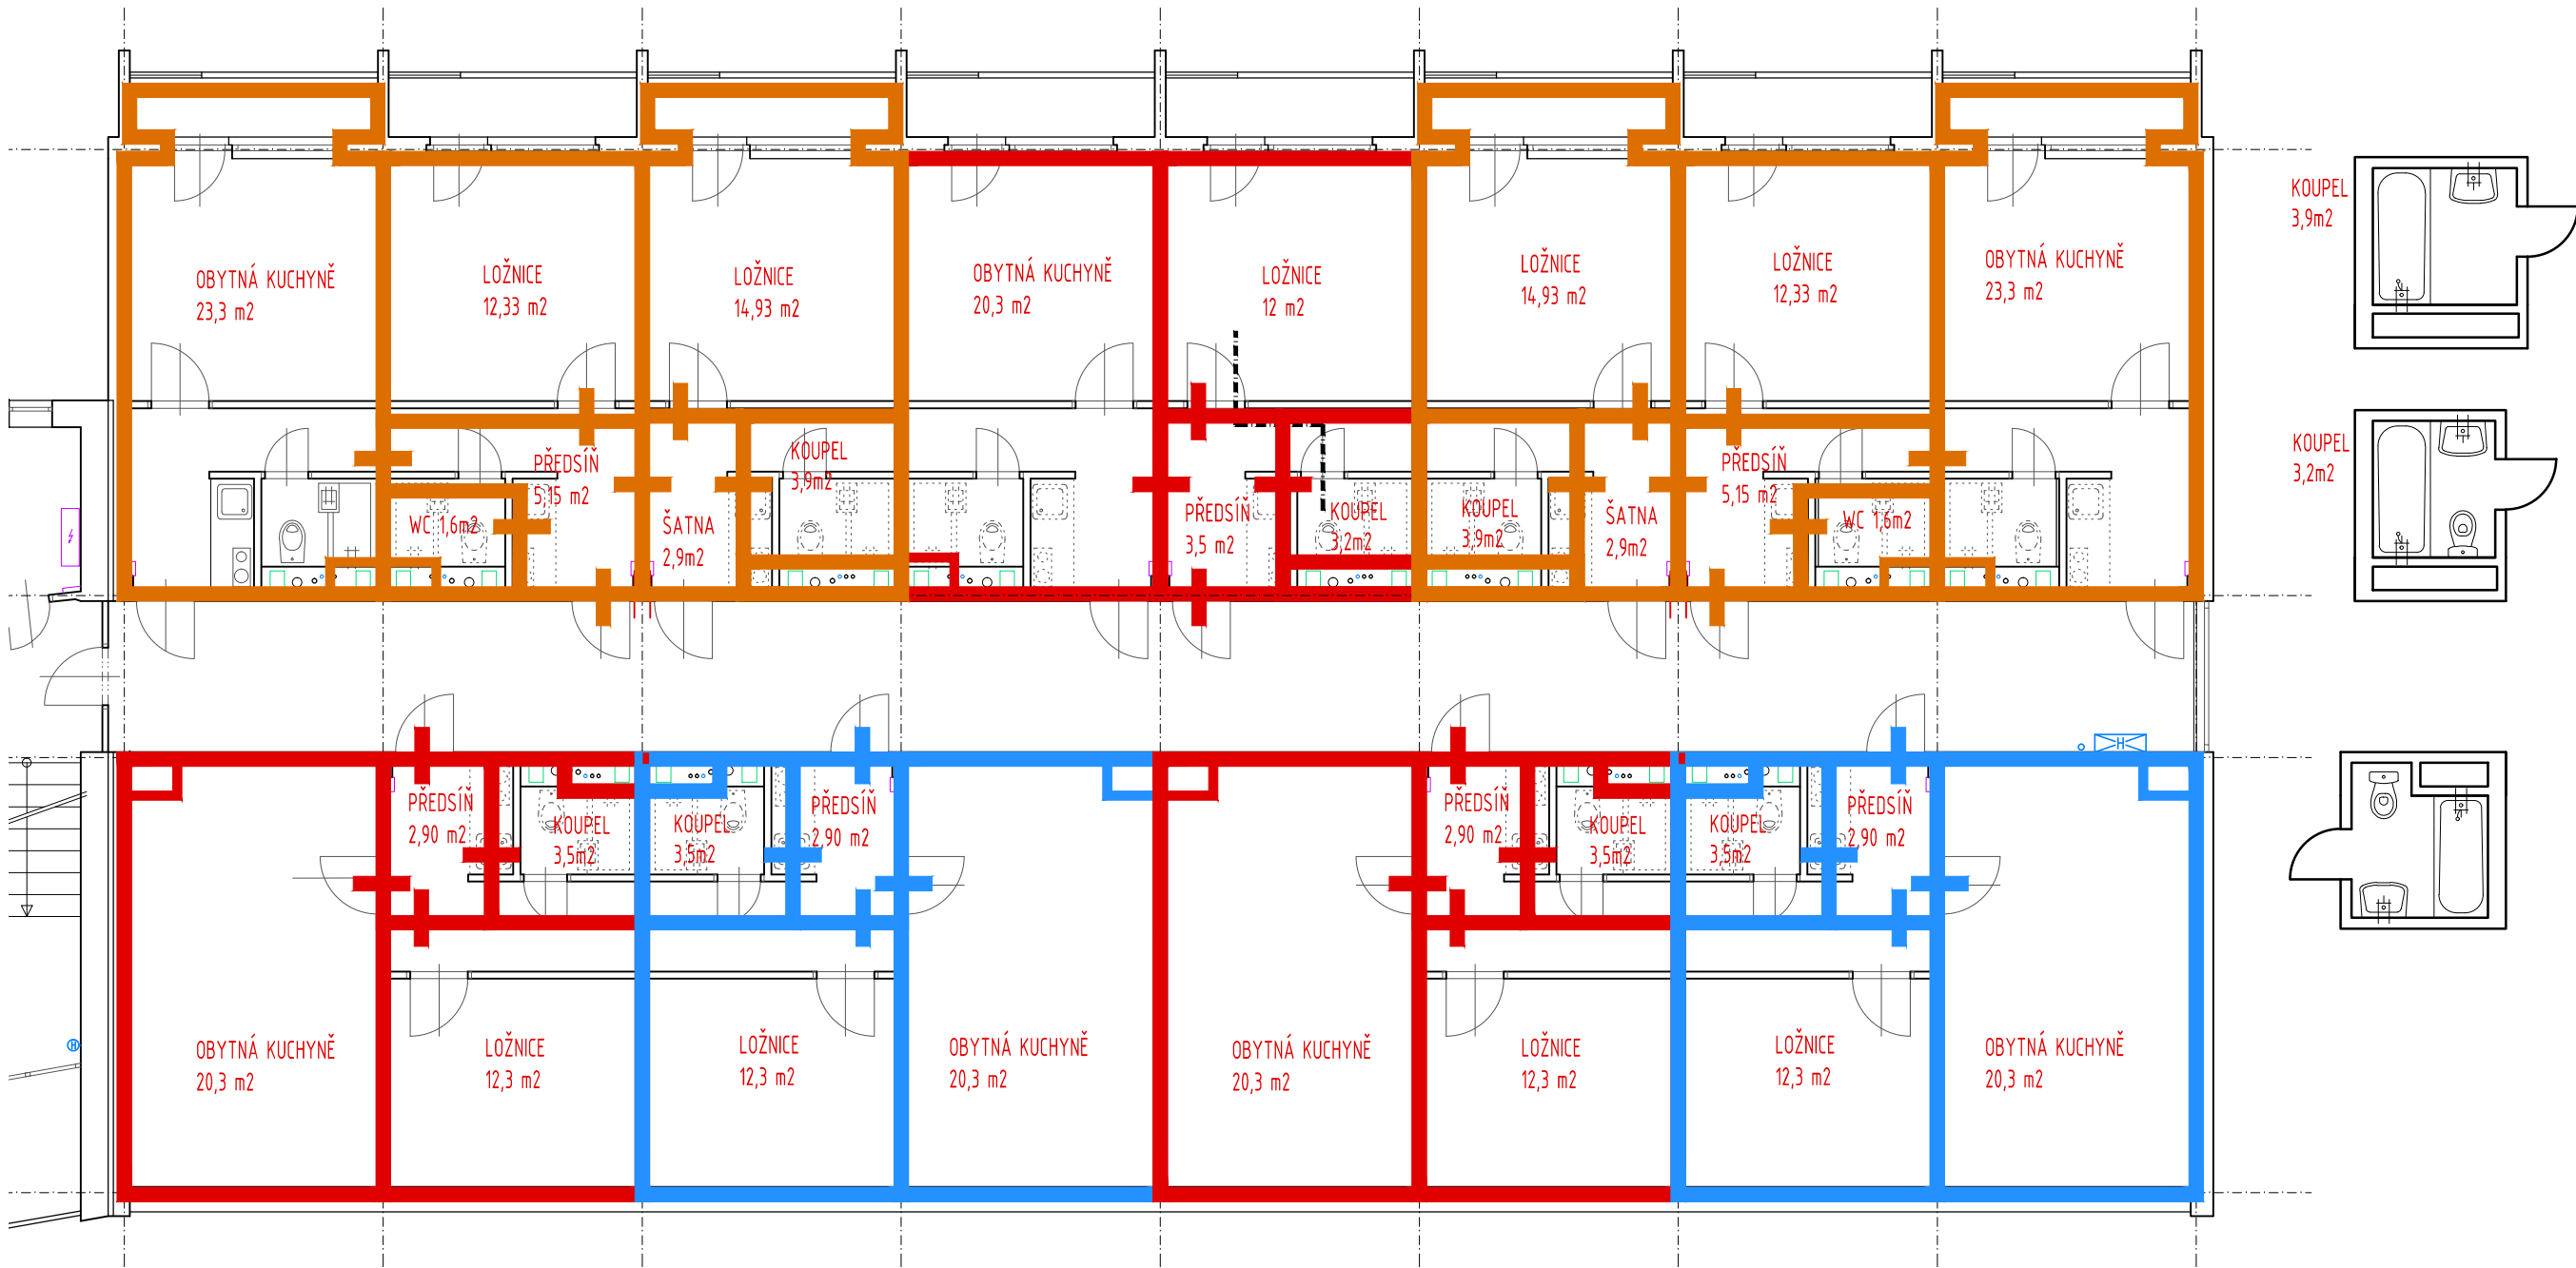

PRACOVNÍ KOPIE 22-05-12