

INSTALACE:


OD ZDROJE DLE ČSN 33-2000-4-41 EDICE 3
NAPĚŤOVÁ SOUSTAVA 3*230/400V, TN-C-S, 3+PE+N, 50Hz AC
ROZVODY NA PLOCHU V LIŠTÁCH 18/13, 25/20 A 40/20 MM

P O Z N :

NEDILNOU SOUČÁSTÍ JE SCHÉMA ZAPOJENÍ RP1

PROSTUPY MEZI GARÁŽEMI POŽÁRNĚ ODOULNĚ MIN. 30 MINUT

V PROSTORU KOTELNY PROVÉST ÚPRAVY
PODLE POŽADAVKŮ ÚT – VYMĚNA KOTLE
A NÁPOJENÍ PŘISLUŠENSTVÍ

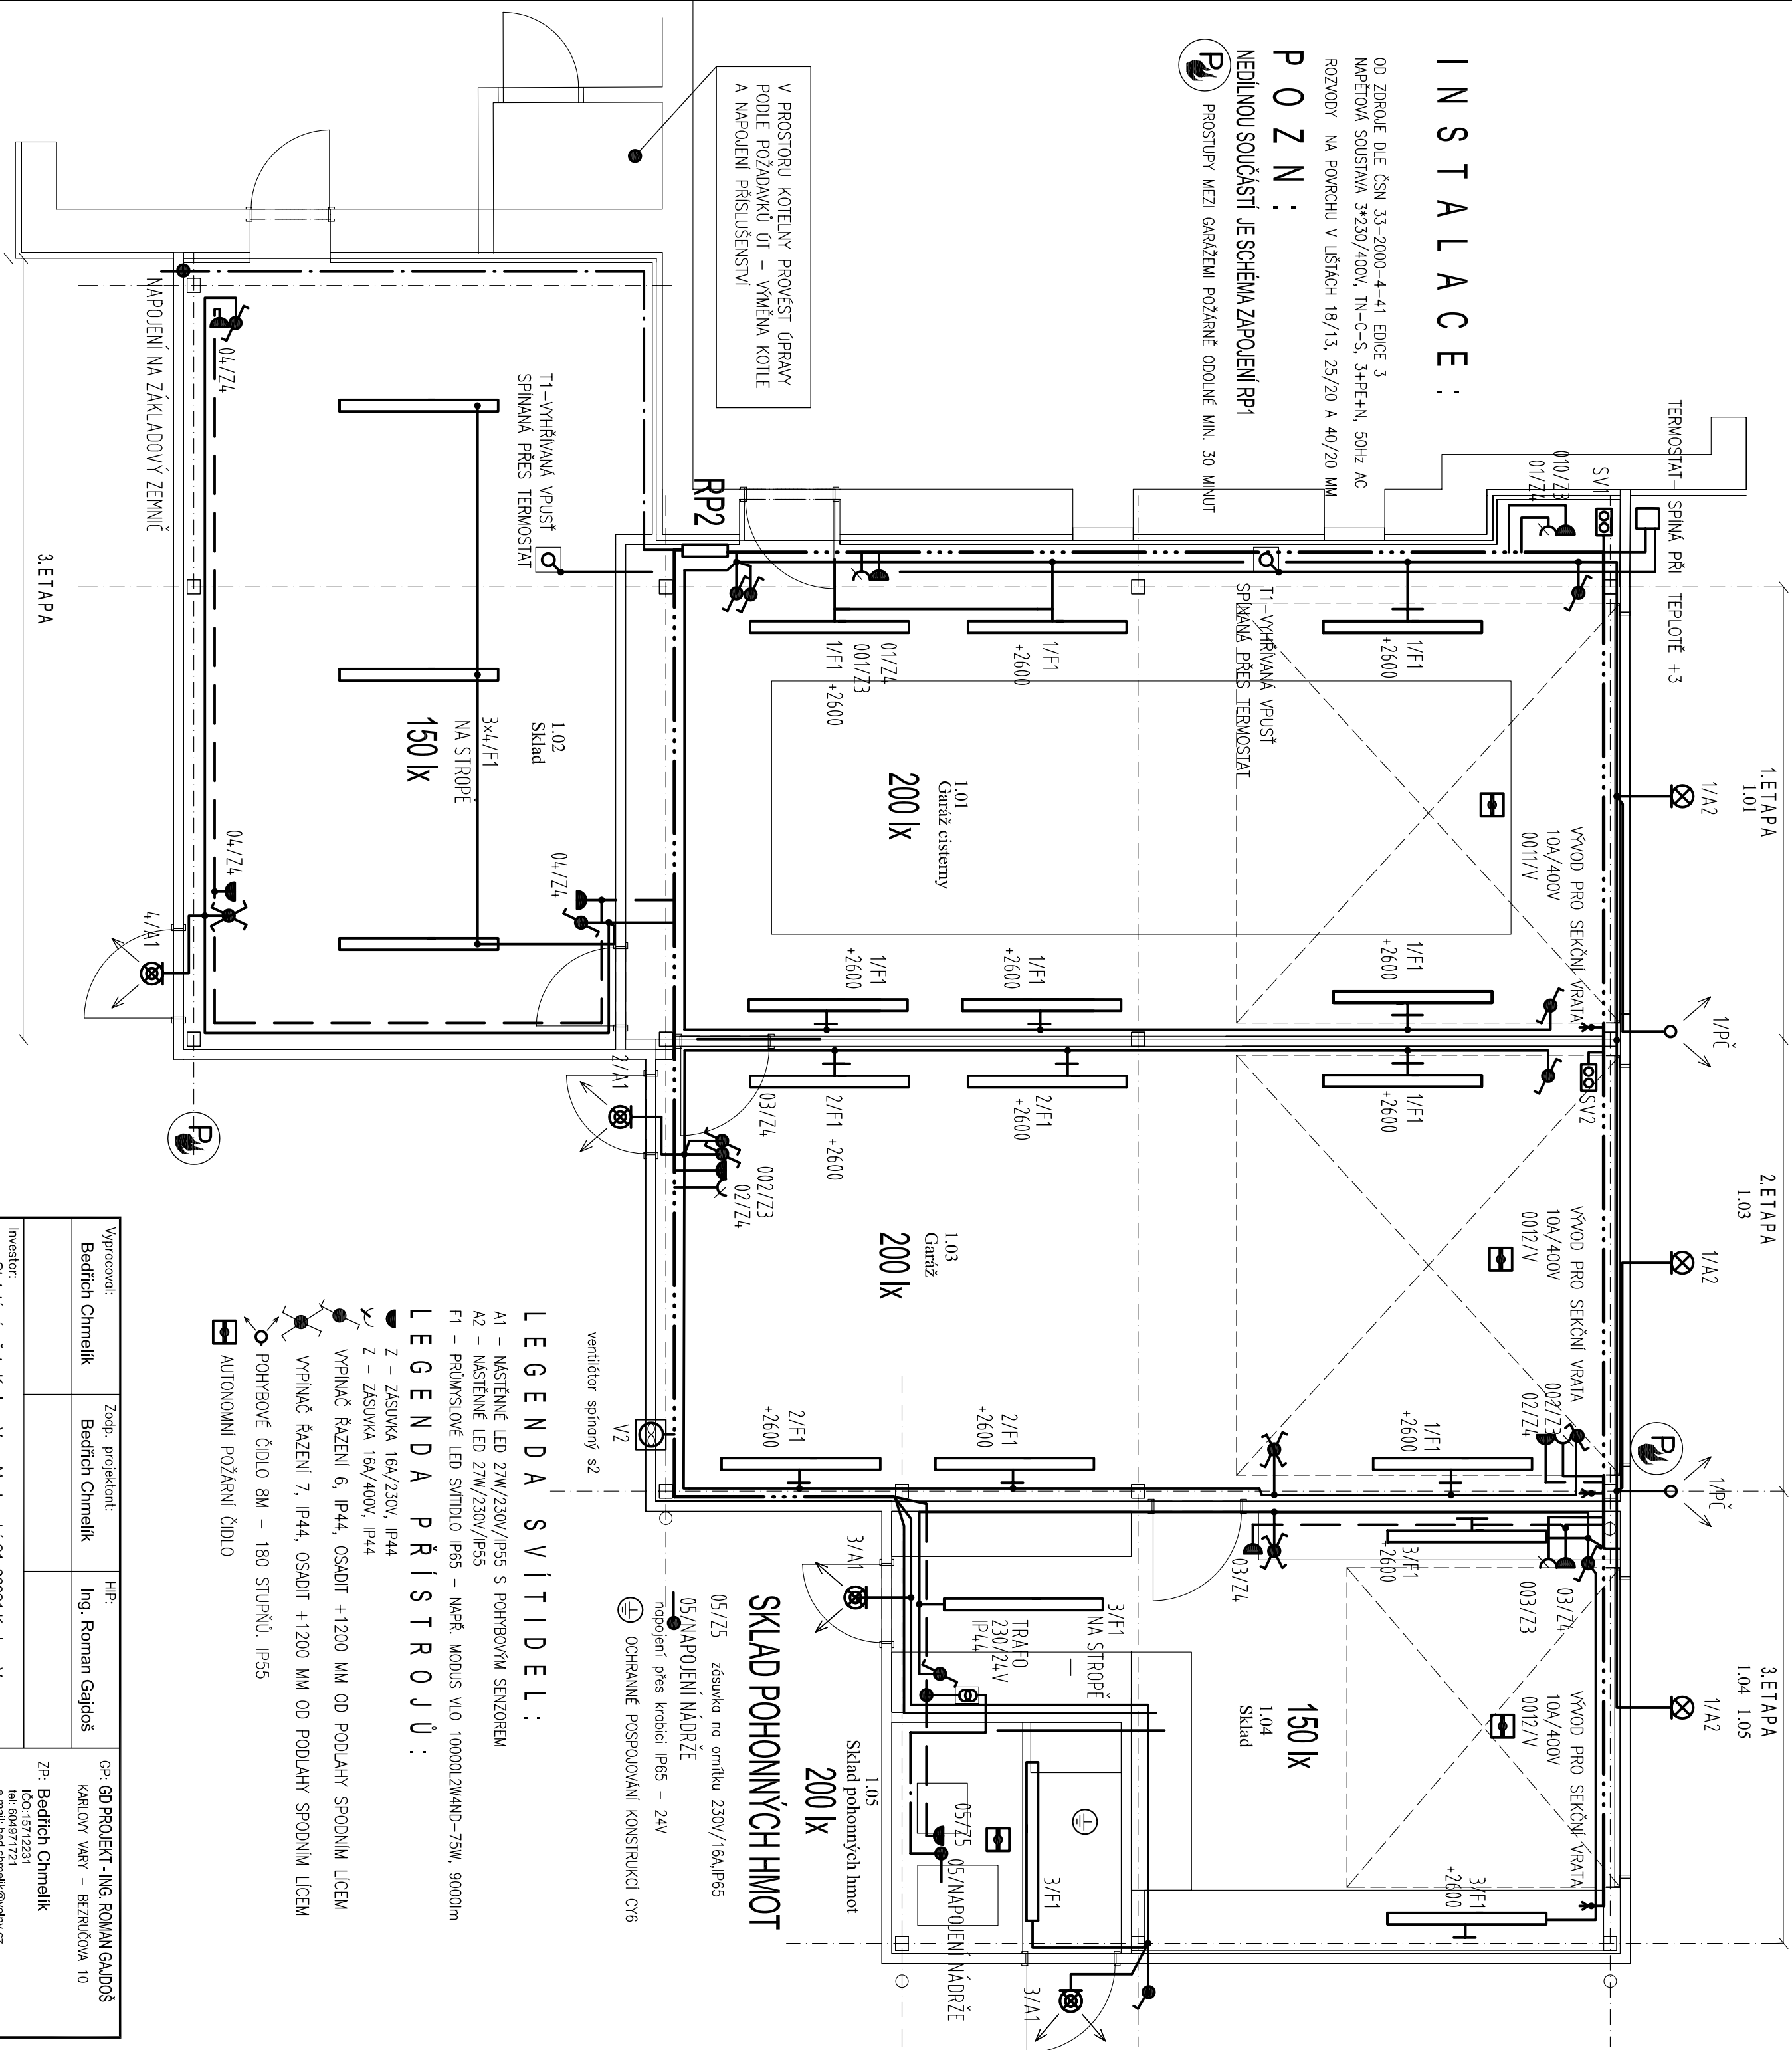

LEGENDA SVÍTIDEL:

- A1 – MASTĚNÉ LED 27W/230V/IP55 S POHYBOVÝM SENZOREM
A2 – MASTĚNÉ LED 27W/230V/IP55
F1 – PRŮMYSLOVÉ LED SVÍTIDLO IP65 – NAPŘ. MODUS VLO 10000L2M4ND-75W, 9000lm

LEGENDA PŘÍSTROJŮ:

- Z – ZÁSUVKA 16A/230V, IP44
Z – ZÁSUVKA 16A/400V, IP44
VYPÍNAČ ŘÁZENÍ 6, IP44, OSADIT +1200 MM OD PODLAHY SPODNIÍM LÍCEM
VYPÍNAČ ŘÁZENÍ 7, IP44, OSADIT +1200 MM OD PODLAHY SPODNIÍM LÍCEM
POHYBOVÉ ČIDLO 8M – 180 STUPŇŮ, IP55
AUTONOMNÍ POŽÁRNÍ ČIDLO

SKLAD POHONNÝCH HMOT

- 05/Z5 zásuvka na omítku 230V/16A/IP65
05/NÁPOJENÍ NÁDRŽE
napojení přes krabici IP65 – 24V
OCHRANNÉ POSPOJOVÁNÍ KONSTRUKCI CV6

Vypracoval:	Zodp. projektant:	HP:	GP - GD PROJEKT - ING. ROMAN GAJDOŠ KARLOV VARY – BEZRÚČOVA 10	
Bedřich Chmelník	Bedřich Chmelník	Ing. Roman Gajdoš	ZP: Bedřich Chmelník ICO:15712231 tel:604971721 e-mail: bedchmelnik@volny.cz	
Investor:			Datum	
Statutární město Karlovy Vary, Moskevská 21, 36021 Karlovy Vary			04/2023	
Akce:			Účel	
PŘÍSTAVBA MONTOVANÝCH GARÁŽOVÝCH HAL NA POZEMKU p.č. 64/31 k.ú. TAŠOVICE			PSP	
PRO HZ TAŠOVICE, U BRODU Č.P. 231 - ETAPIZACE D.1.4. SILNOPROUDÁ ELEKTROTECHNIKA			Č. zakázky	
			C04/2023	
Obsah výkresu:			Měřítko	
PŮDORYS 1.NP			1:50	
			Č. PŘÍLOHY	
			2.	