



Podrobný podélný profil: UK01 M 1:250/25
Rozsah: km 0,00000 - km 0,13006

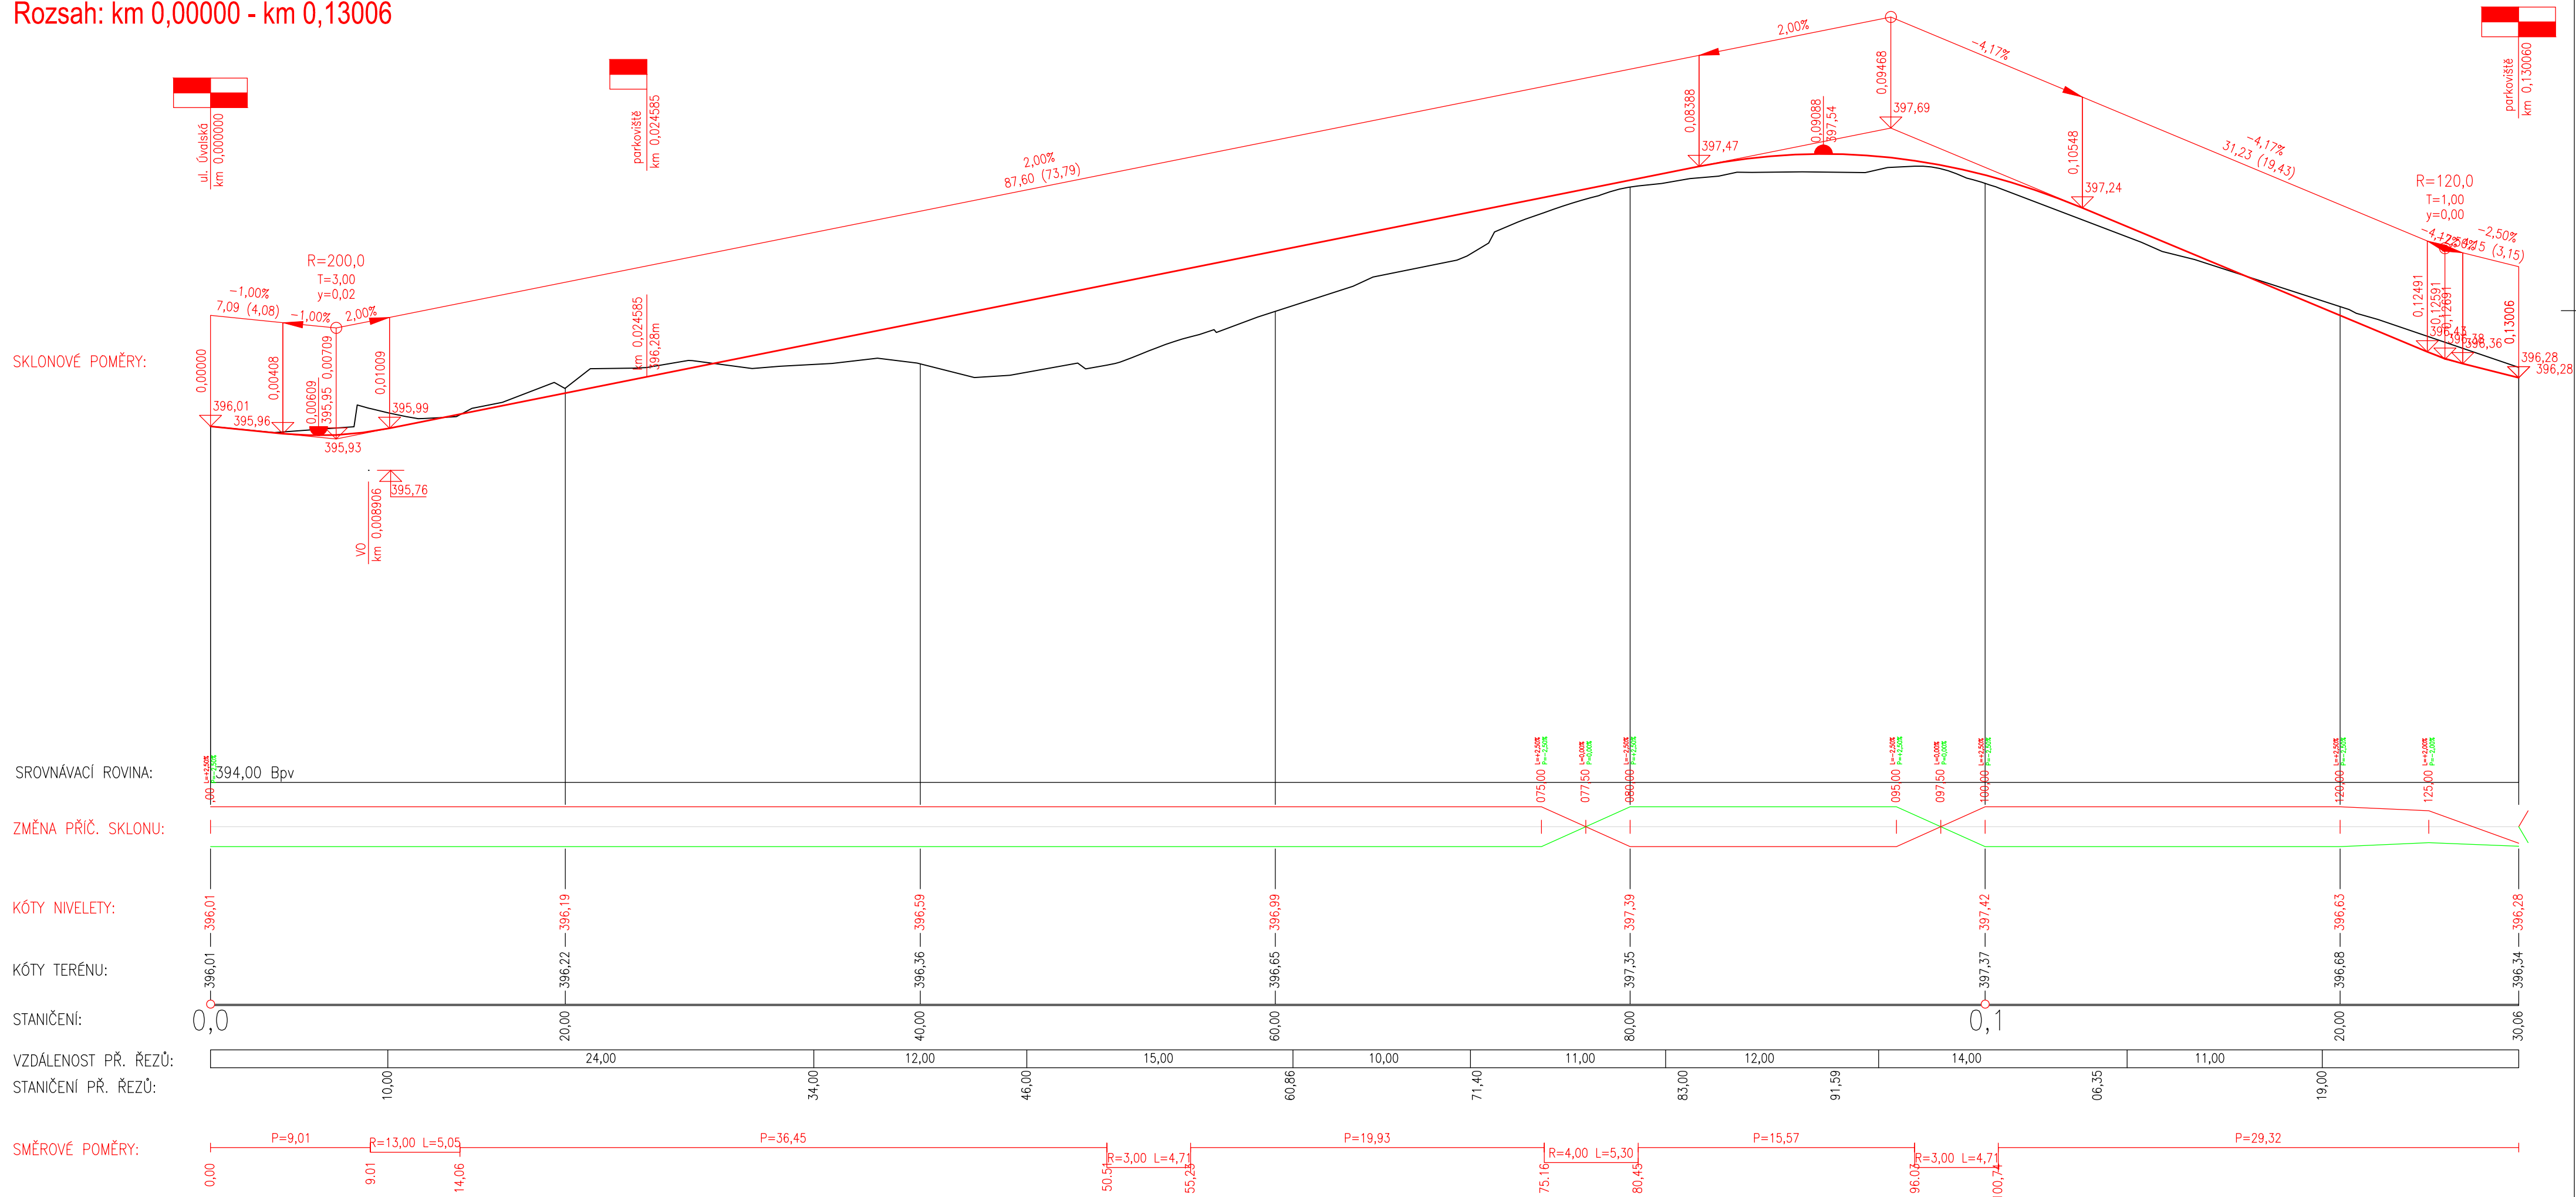

Hlavní inženýr projektu:	Petr Švorba		Závodní 391/96C, 360 06 Karlovy Vary tel. 792 305 909 e-mail: info@geoprojectkv.cz www.geoprojectkv.cz
Zodpovědný projektant:	Petr Švorba		
Vypracoval:	Ing. Petr Švorba		
Objednatel:	Statutární město Karlovy Vary Moskevská 2035/21, 361 20 Karlovy Vary		Číslo zakázky: P032023
Název:	Karlovy Vary, ulice Úvalská - parkoviště	Datum: 01/2025	Paré číslo:
Objekt:	Komunikace a zpevněné plochy	Úroveň: DPS	
Příloha:	Podélný profil	Měřítko: 1:250/25	Číslo přílohy: D.1.3