


K.VARY - REKONSTRUKCE UL. U TRATI
M 1:500

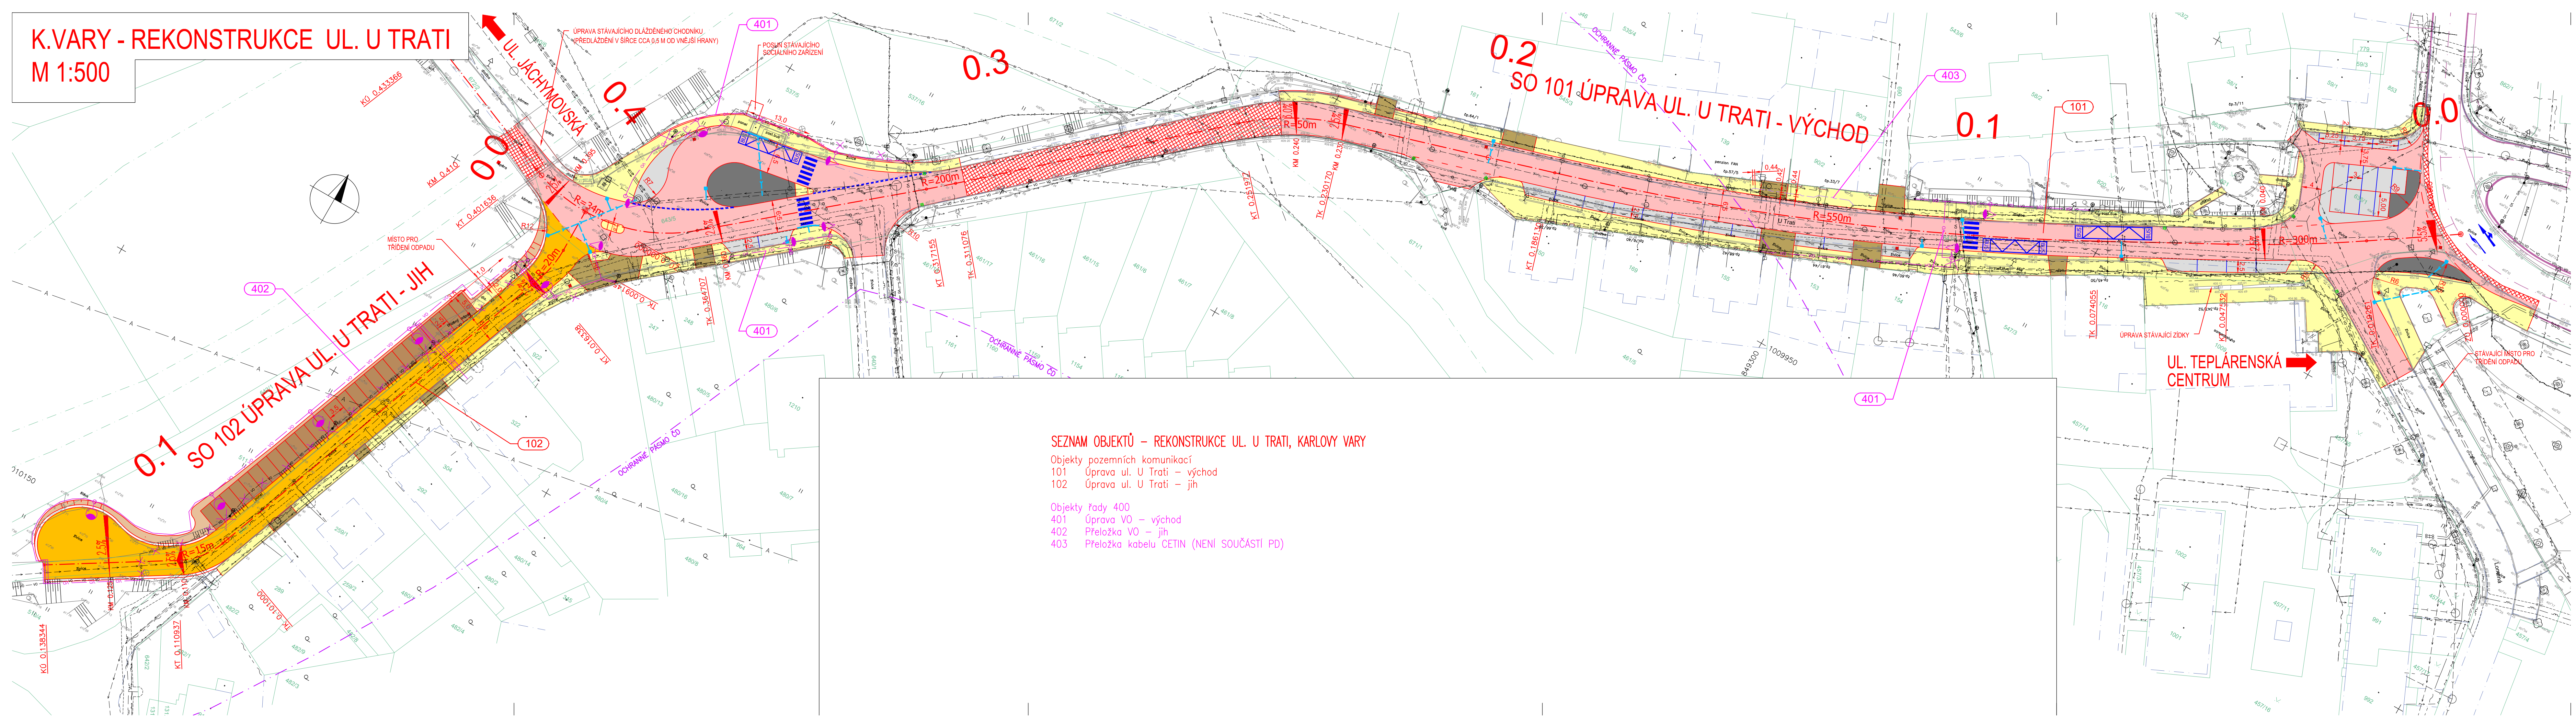

SEZNAM OBJEKTŮ – REKONSTRUKCE UL. U TRATI, KARLOVY VARY

Objekty pozemních komunikací
101 Úprava ul. U Trati – východ
102 Úprava ul. U Trati – jih

Objekty řady 400
401 Úprava VO – východ
402 Přeložka VO – jih
403 Přeložka kabelu CETIN (NENÍ SOUČÁSTÍ PD)

LEGENDA BAREV:	
	KONSTRUKCE VOZOVKY MIN. TL. 460 MM
	KONSTRUKCE VOZOVKY MIN. TL. 400 MM
	FREZOVÁNÍ V TL. 40 mm + POKLÁDKA ASF. KOBERCE
	KONSTRUKCE CHODNIKU Z ASFALTOVÉHO KOBERCE
	KONSTRUKCE VJEZDŮ (ZESÍLENÁ KONSTRUKCE Z ASFALT. KOBERCE)
	KONSTRUKCE ZE ZÁMKOVÉ DLAŽBY
	TRVALKOVÝ ŠTERKOVÝ ZAHON
	KONSTRUKCE Z POLOVEGETAČNÍCH TVÁRNIC
	VÝKOP

LEGENDA SÍTÍ:	
STÁVAJÍCÍ	PŘELOŽKY