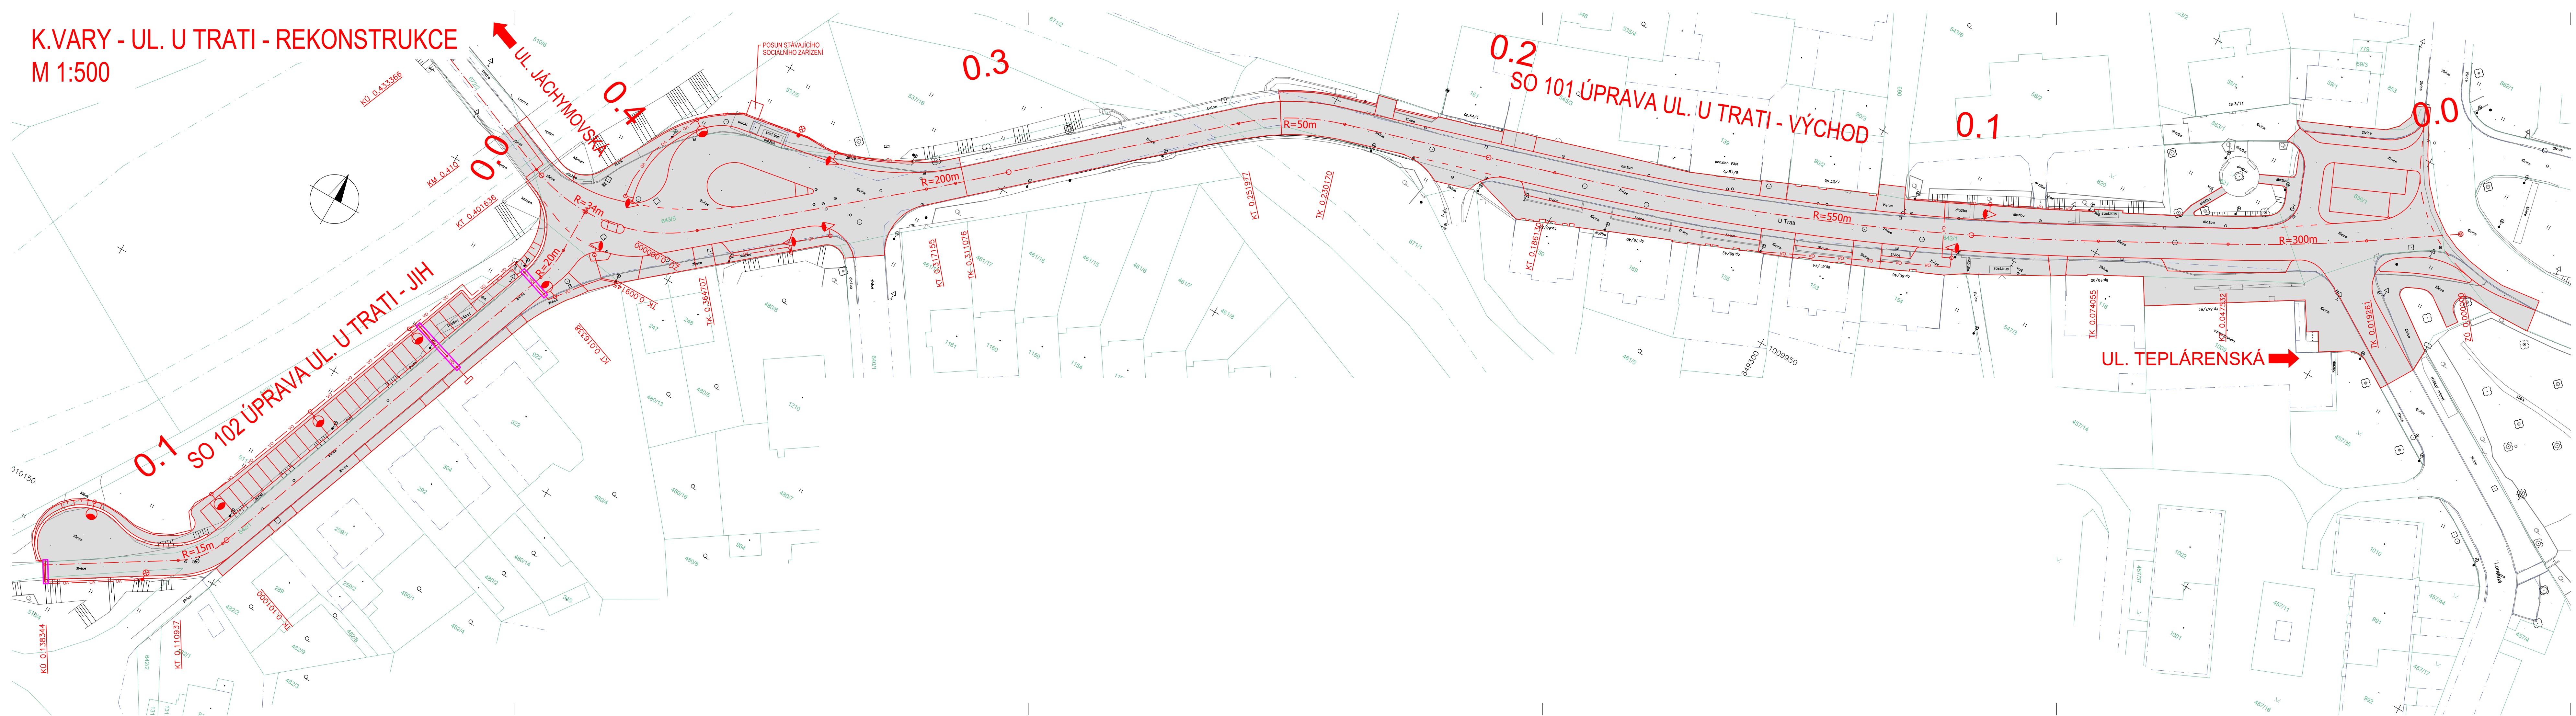


K.VARY - UL. U TRATI - REKONSTRUKCE  
M 1:500



LEGENDA :

STAVBA "REKONSTRUKCE UL. U TRATI, K.VARY"

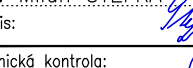
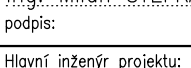

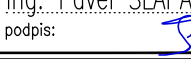
KATASTRÁLNÍ MAPA

ČÁST C

OBEDNATEL:

STATUTÁRNÍ MĚSTO K. VARY

MOSKEVSKÁ 2035/21  
361 20 KARLOVY VARY

Zhotovitel PD: PRAGOPROJEKT, a.s., K Ryšance 1668/16, 147 54 Praha 4, IČ: 45272387, www.pragoprojekt.cz, Dat.schránka: 4kfr54 Zpracovatelský útvar: Ateliér Karlovy Vary – Vítězná 2012/26, 360 01 Karlovy Vary, Tel.: 353 303 211, E-mail: mailbox@kv.pragoprojekt.cz		
Navrh/vypracoval: Ing. Milan ŠTEFKA podpis: 	Zodpovědný projektant: Ing. Milan ŠTEFKA podpis: 	Ředitel ateliéru Karlovy Vary: Ing. Pavel ŠLAPA
Technická kontrola: Ing. Jan FRONĚK podpis: 	Hlavní inženýr projektu: Ing. Pavel ŠLAPA podpis: 	



Kraj:	KARLOVARSKÝ	Číslo zakázky:	24-421-2-000
Obec:	KARLOVY VARY	Číslo akce:	20-149
Objednatel:	STATUTÁRNÍ MĚSTO K. VARY, MOSKEVSKÁ 2035/21, K. VARY 361 20	Datum:	02/2025
Název stavby:	KARLOVY VARY, ULICE U TRATI - REKONSTRUKCE	Formát:	6xA4
Část:	SITUAČNÍ VÝKRESY	Měřítko:	1:5000
Příloha:	KATASTRÁLNÍ SITUAČNÍ VÝKRES	Stupeň:	PDPS Souprava:
		Číslo přílohy:	
			3.