


SROVNÁVACÍ ROVINA: ±0,000 = 470,0 m.n.m.

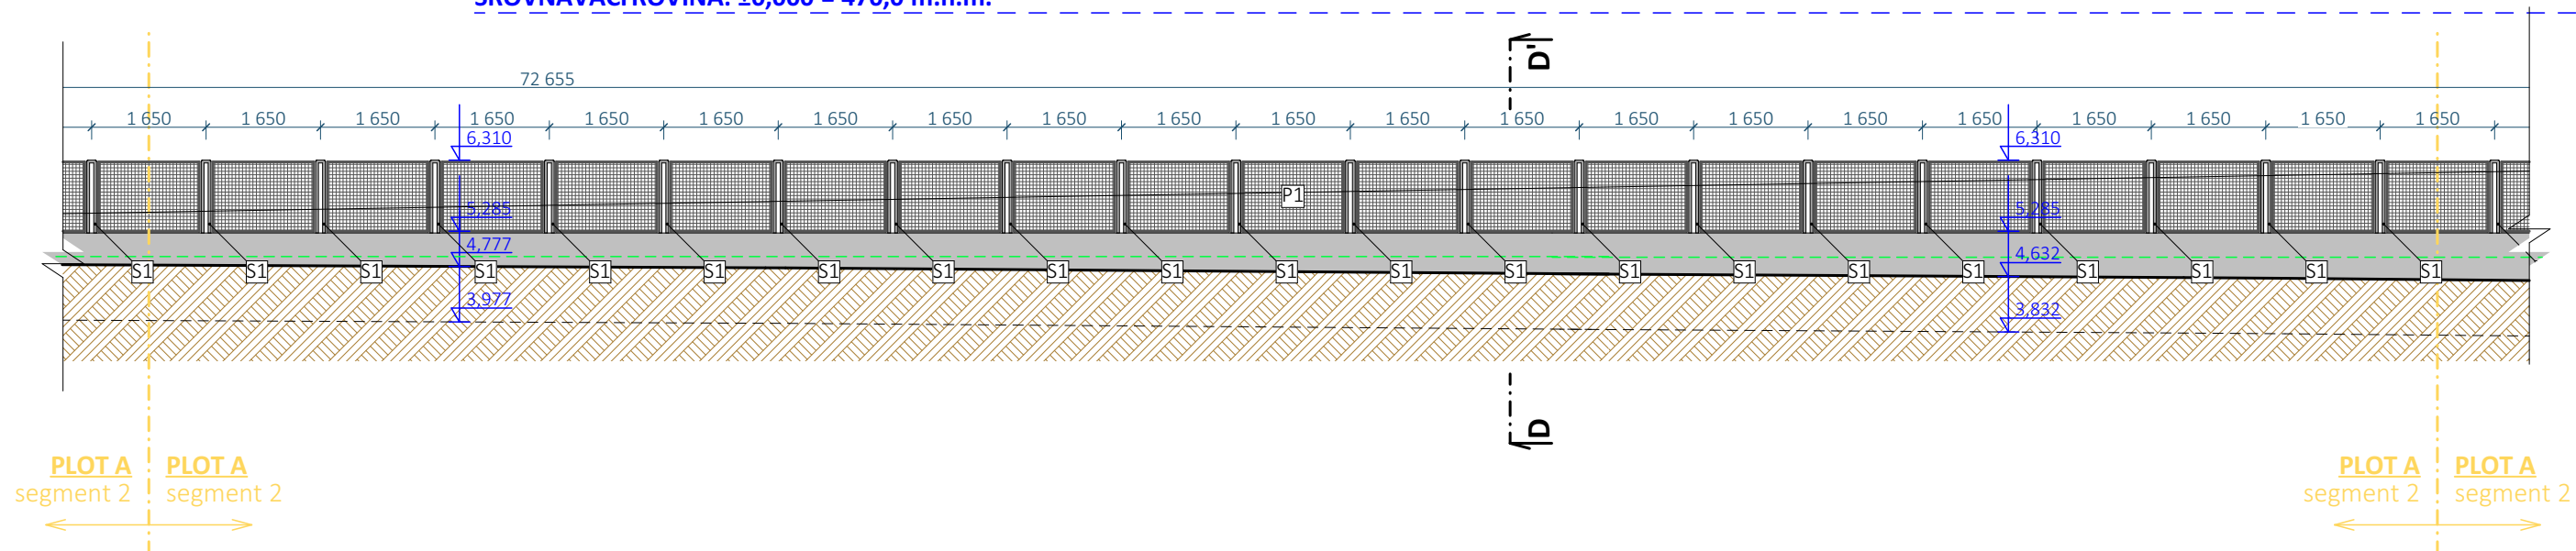

SROVNÁVACÍ ROVINA: ±0,000 = 470,0 m.n.m.

SROVNÁVACÍ ROVINA: ±0,000 = 470,0 m.n.m.

DILATACE PODEZDÍVKY:


Svislé dilatační spáry po 6,0 m.
Taky v rohových/lomových místech, u bran/branek, při změně výšky/průřezu a při napojení na jiné konstrukce.
Šířka spáry 12 mm (10-15 mm); výplň stlačitelná vložka, líc MS/PU tmel.
Výztuž nepokračuje přes spáru. Pro lícování hladké trny v pouzdrech Ø12/400, 2-3 ks/spára.
Sloupky nekotvit přes spáru; osazovat ve středu pole.

BETON A VÝZTUŽ:

Beton C25/30 XA1 XC2 XF1- CI 0,4- Dmax 16
Ocel: B 500
Krytí výztuže c_{nom} ≥ 35 mm (zajistit distančníky).

POZNÁMKY:

- Řešení sportovních ploch, terénní úpravy a odvodnění je řešeno v samostatné části této PD.
- **Výpis prvků je samostatnou přílohou této části PD. Přesná barevnost bude řešena v rámci AD.**
- **Výškové kóty jsou vztaženy ke srovnávací rovině ±0,000 = 470,000 m.n.m.**
- **Před zahájením výroby prvků bude dodavatelem provedeno podrobné zaměření na stavbě a předloženo a odsouhlaseno výrobní dokumentace prvků!**
- **V případě nejasností je nutné povolat projektanta!**

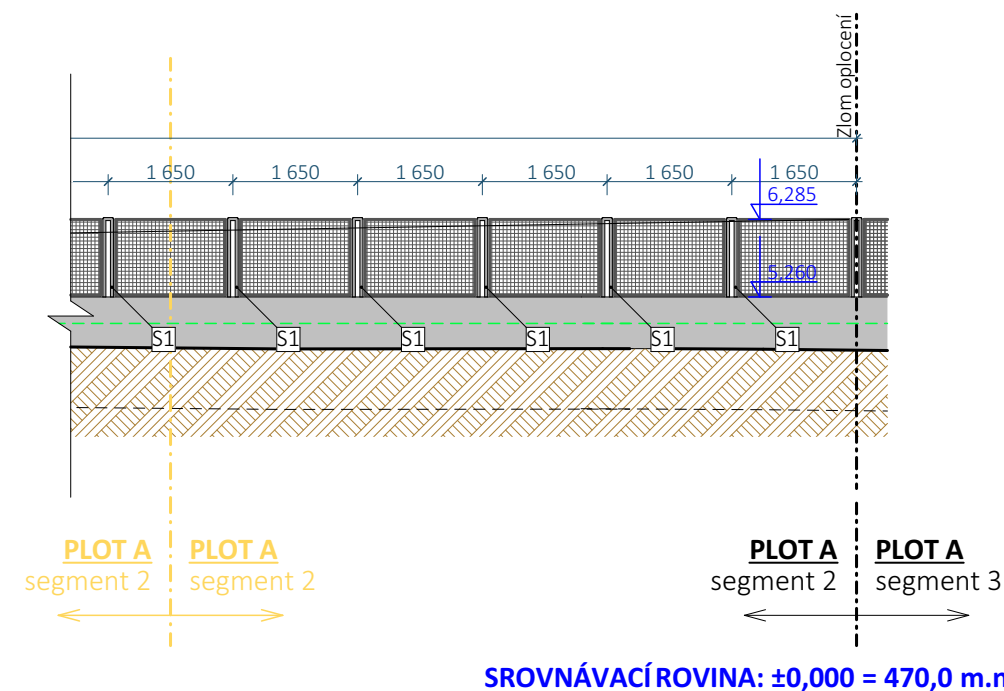

SROVNÁVACÍ ROVINA: ±0,000 = 470,0 m.n.m.

<div><div>FIALA JUNG</div><div>ATELIER</div></div>	<div><div><div><div><div><div></div></div></div><div><div></div></div></div><div><div></div></div></div><div><div><div><div><div></div></div></div><div><div></div></div></div><div><div></div></div></div><div><div></div></div></div> <div><div><div><div><div></div></div></div><div><div></div></div></div><div><div></div></div></div> <div><div></div></div> <div><div><div><div><div></div></div></div><div><div></div></div></div><div><div></div></div></div> <div><div></div></div> </
--	--